

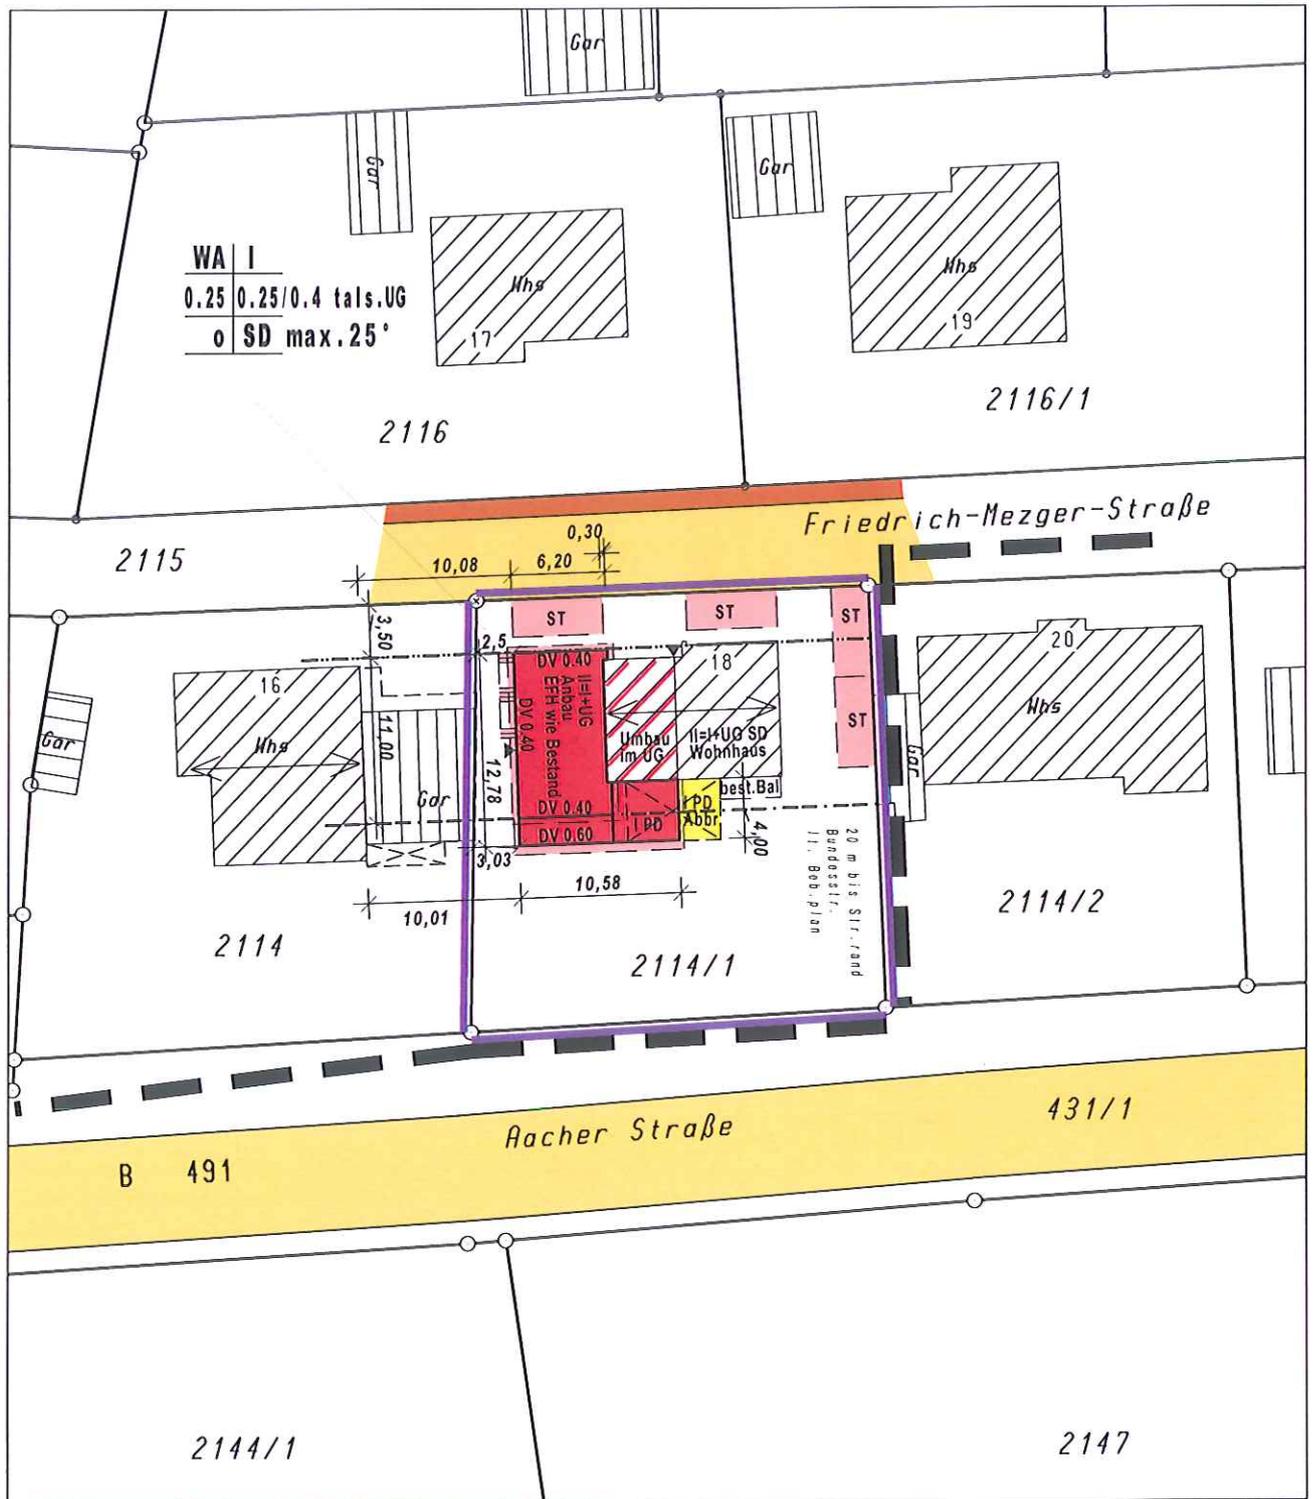


Gemeinde :Engen
 Gemarkung :Engen
 Landkreis :Konstanz

Lageplan - zeichnerischer Teil
 zur Bauvoranfrage

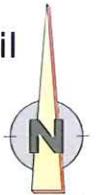

Der Auszug stimmt mit dem Liegenschaftskataster überein. (§4 Abs. 2 LBOVVO)
 Zeichnerischer Teil nach §4 Abs. 2 LBOVVO bearbeitet.

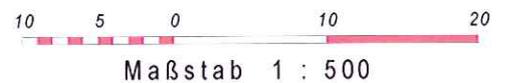

1.2016

Keine Haftung für sonst. unterirdische Leitungen.