


Lageplan

Gemeinde: Engen

Gemarkung: Biesendorf

M. 1: 500

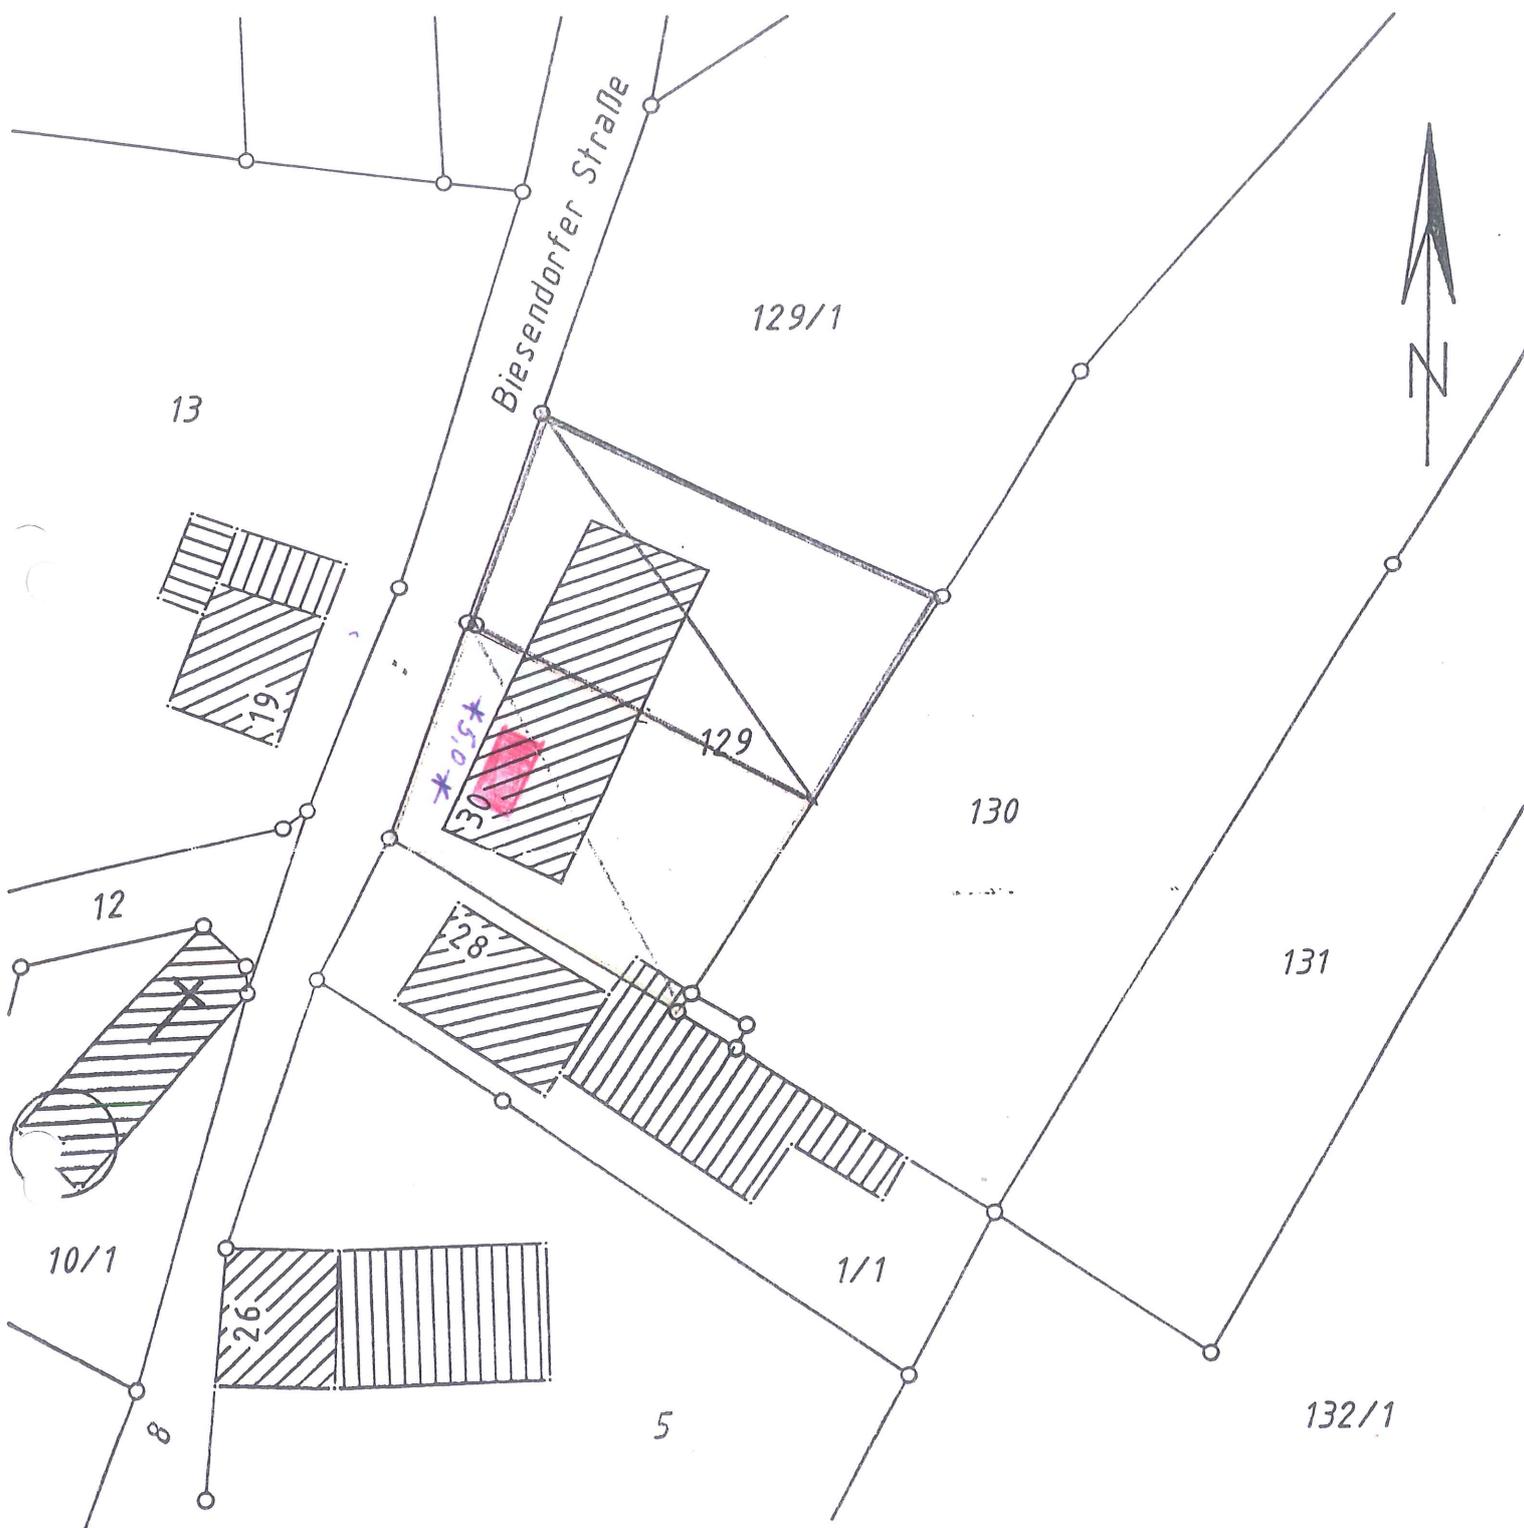

Darstellung entspricht dem Liegenschaftskataster
Abweichungen gegenüber dem Grundbuch möglich

Unbeglaubigter Auszug aus der Flurkarte
für das Flurstück 129