


Flurstück: 808/4
Flur:
Gemarkung: Neuhausen

Gemeinde: Engen
Kreis: Konstanz
Regierungsbezirk: Freiburg

5299436.7C

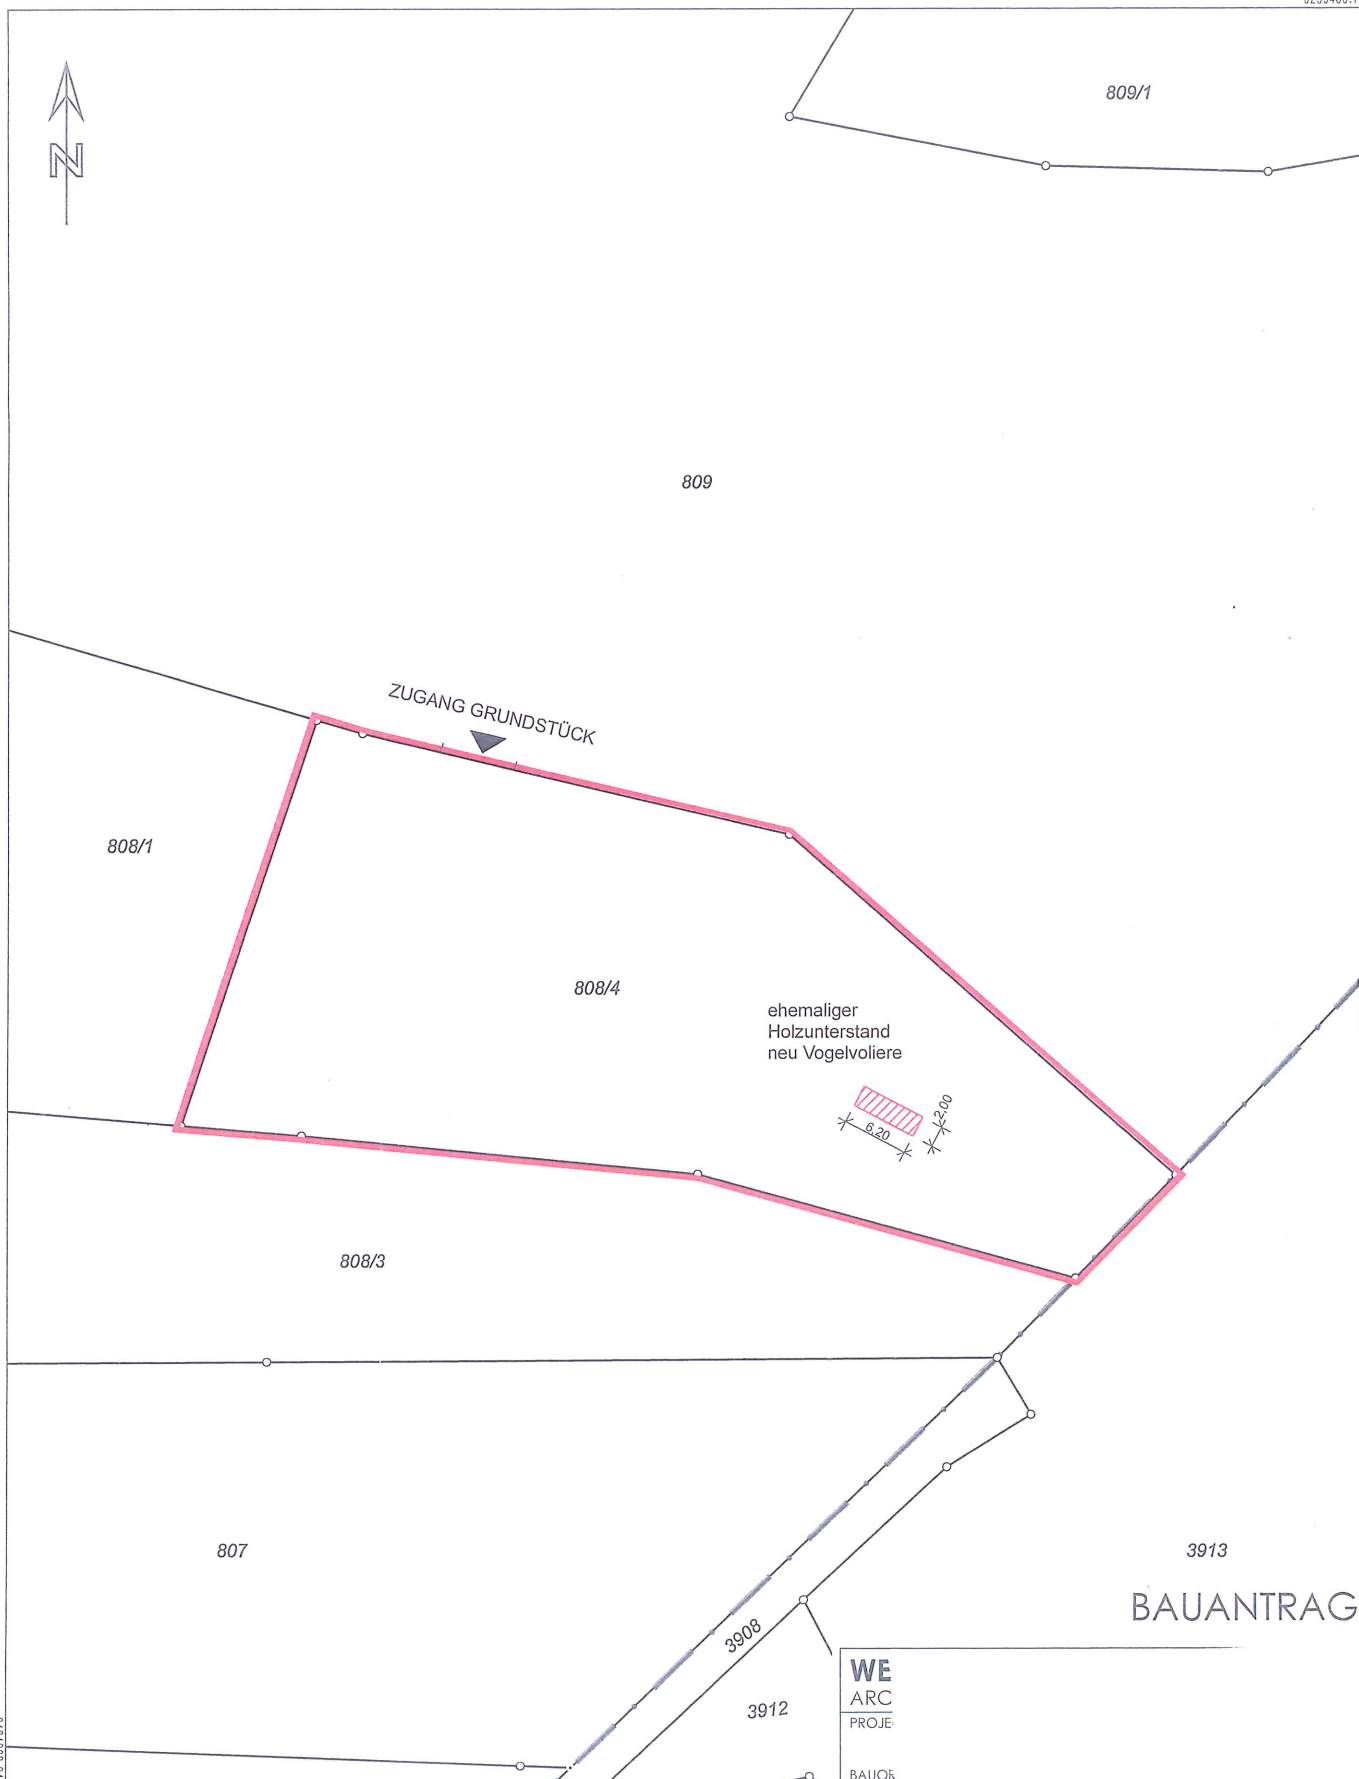

3487232.84

5299271.70

Darstellung entspricht dem Liegenschaftskataster -
Abweichungen gegenüber dem Grundbuch sind möglich.

Maßstab 1:500 0 5 10 15 Met

BAUANTRAG

WE
ARC
PROJE

BAUOR
BEB.PL

BAUHERR :

BAUTEIL :

ARCHITEKT :

BAUHERR :

LGB-NR : 808/4