



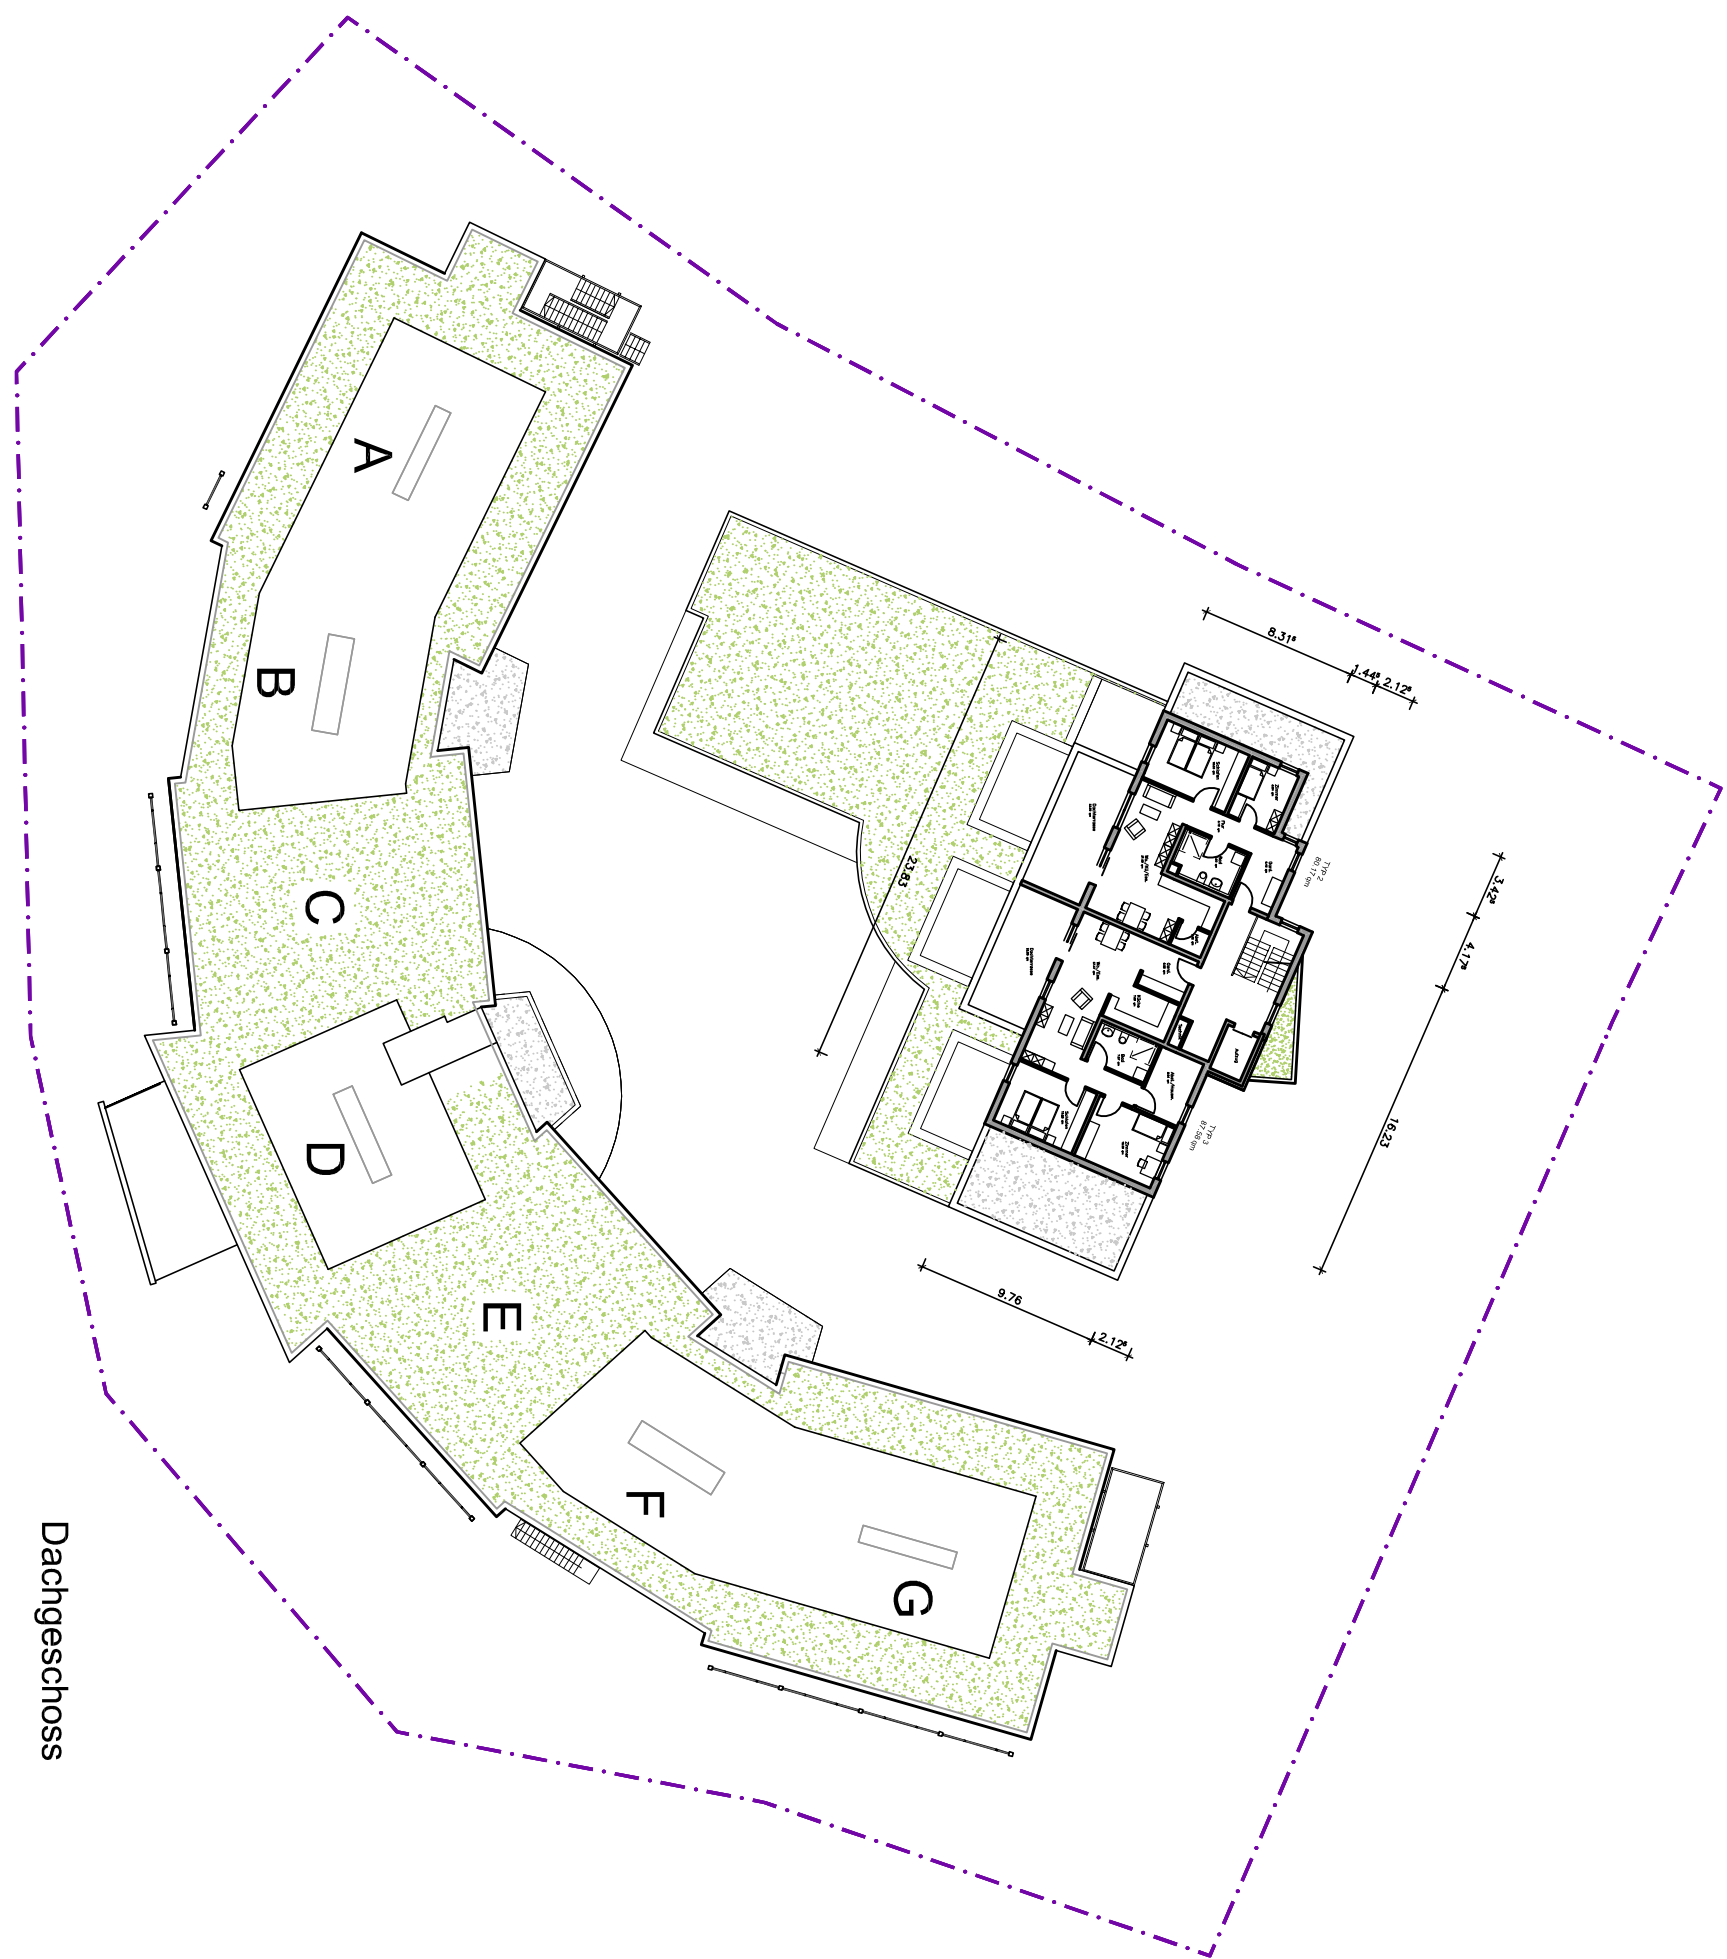

Dachgeschoss




1. + 2. Obergeschoss

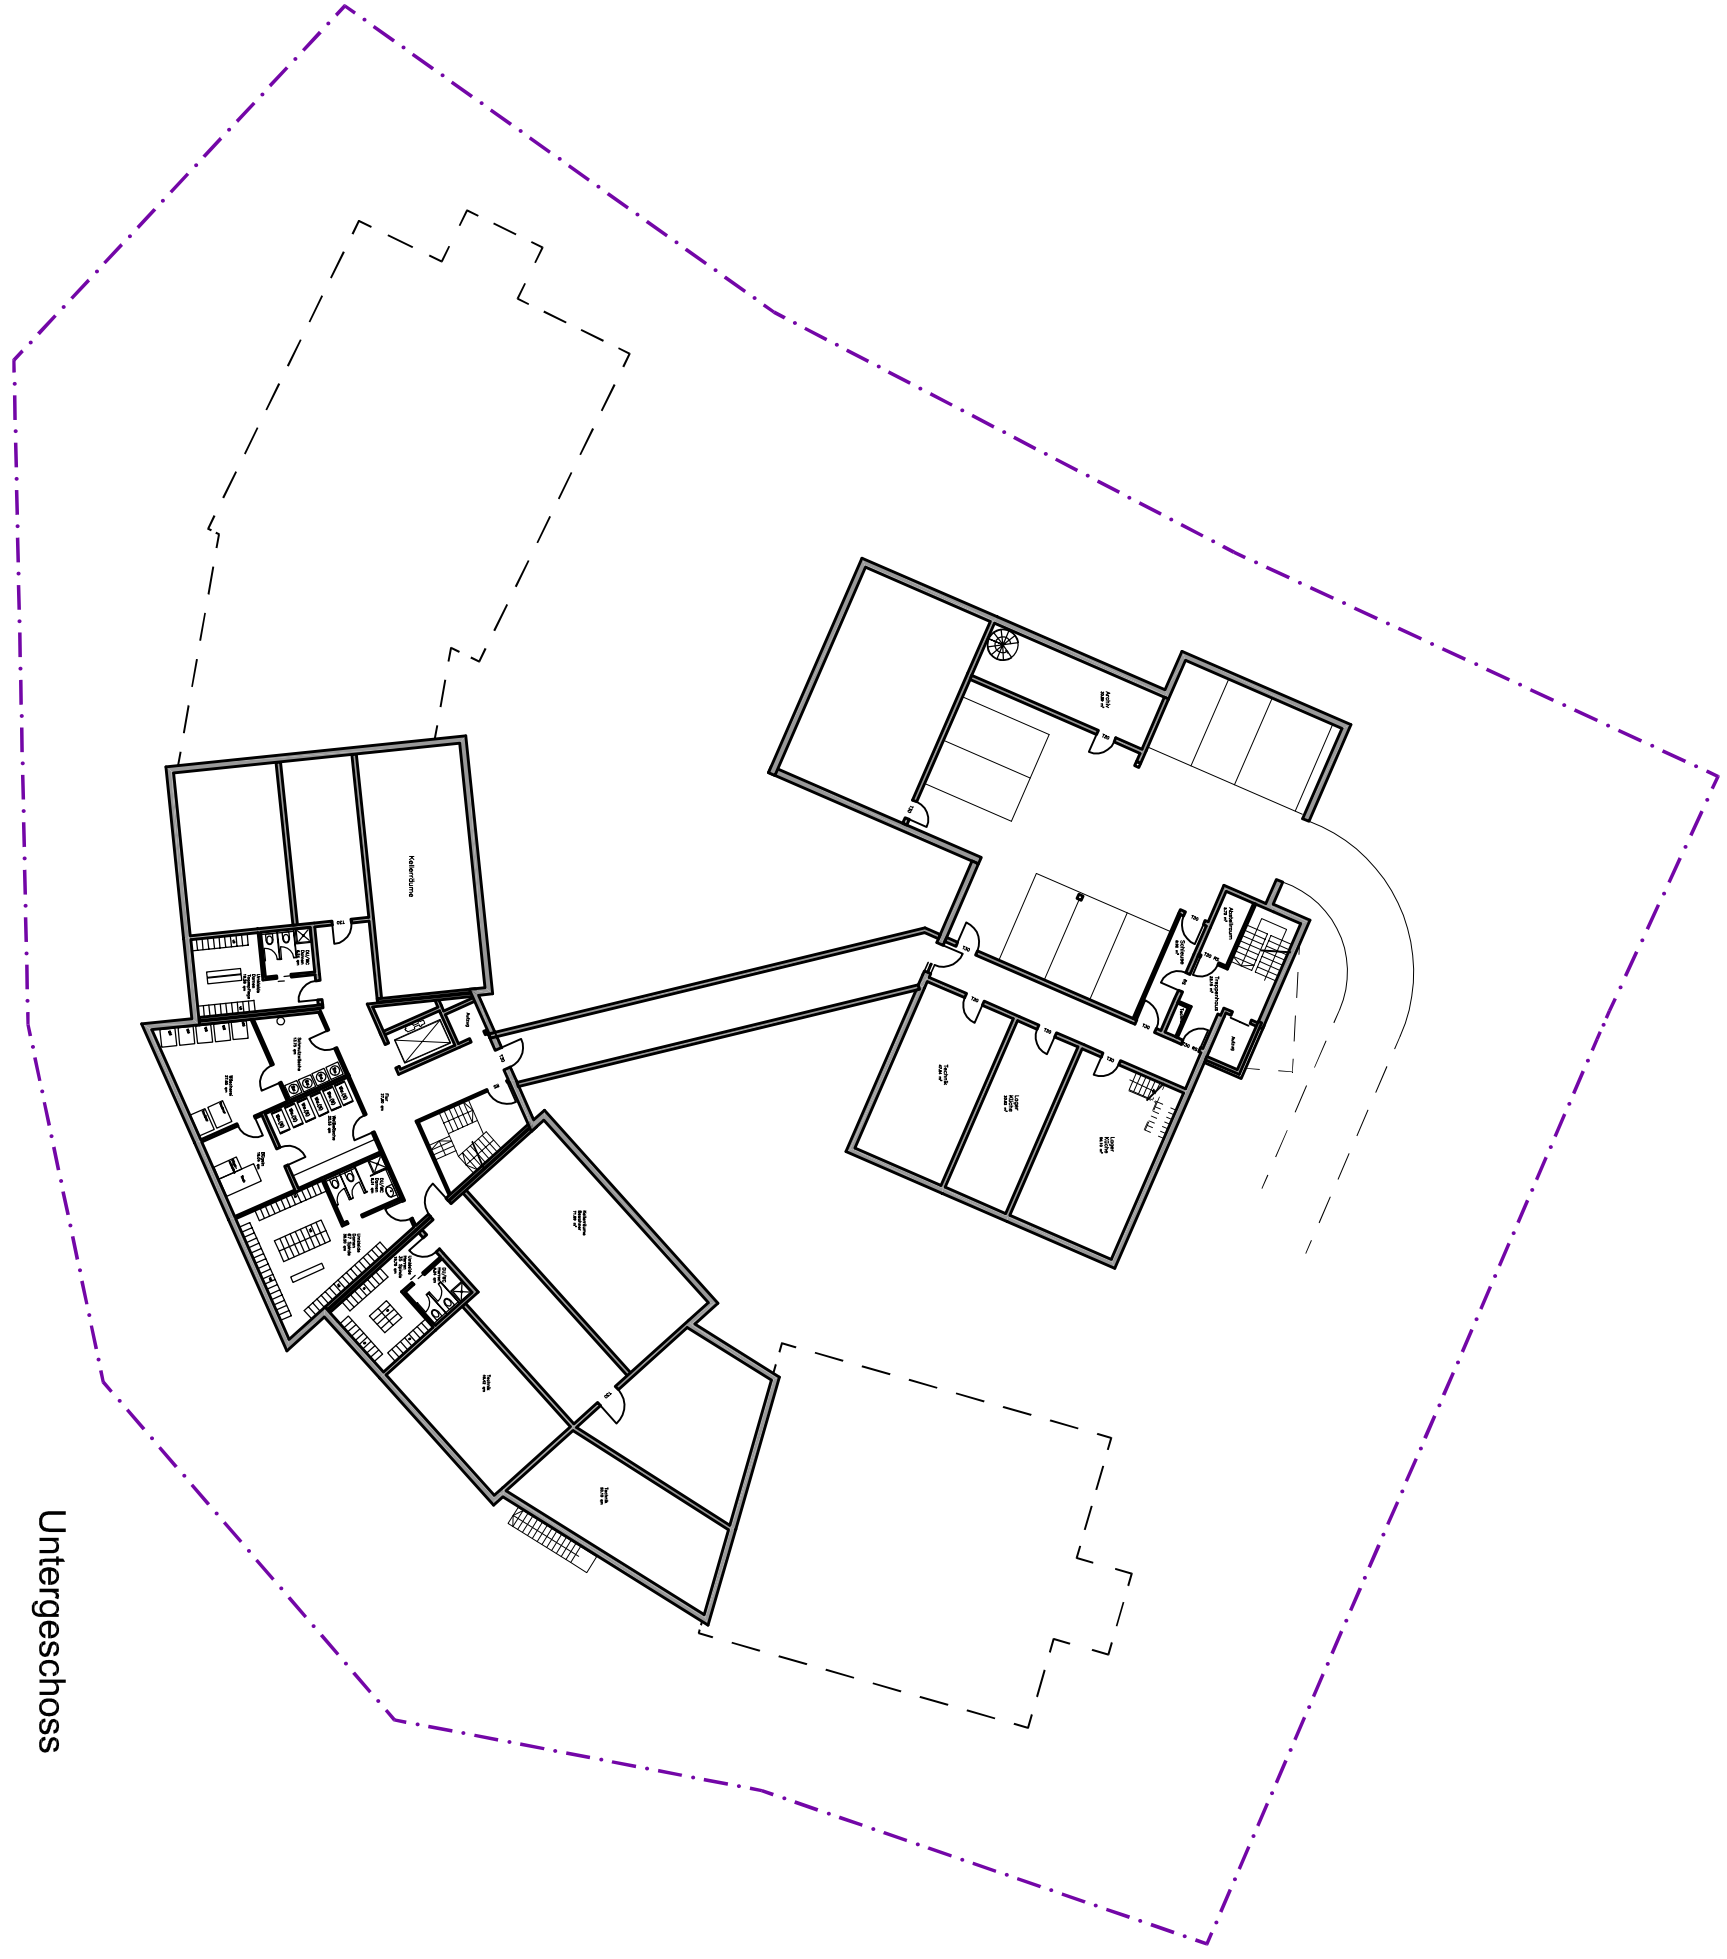







Untergeschoss



Erdgeschoss

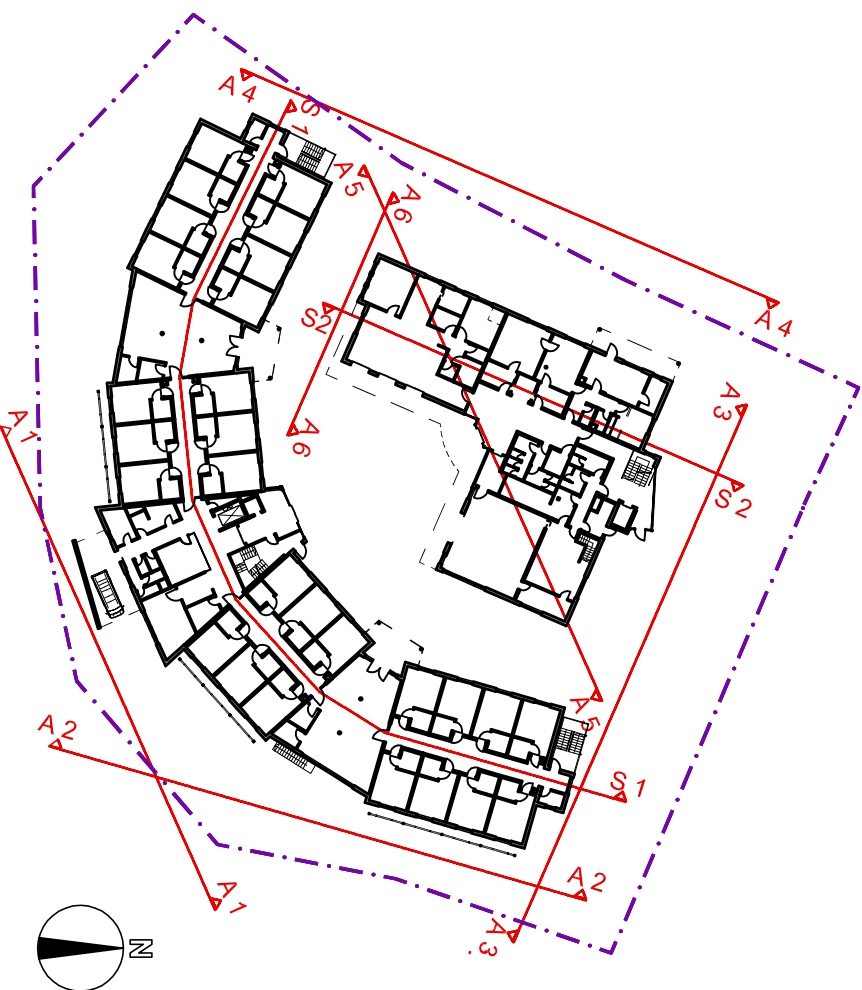

Erdgeschoss

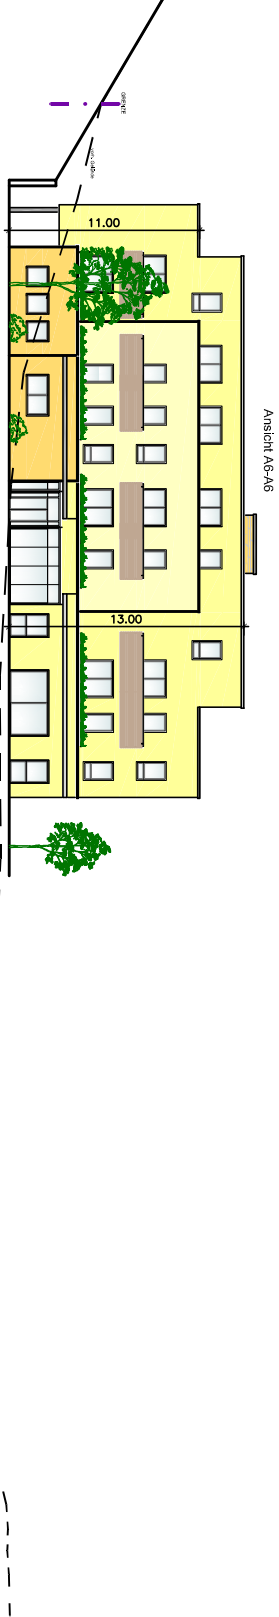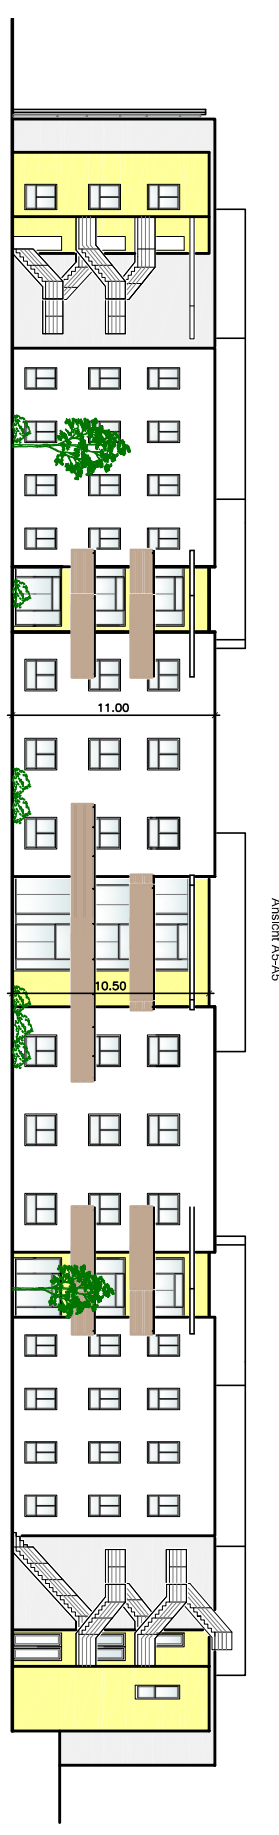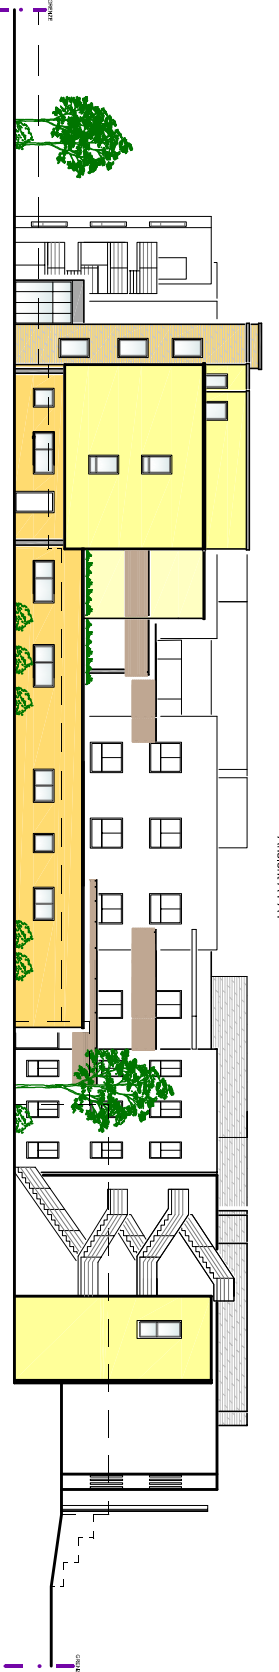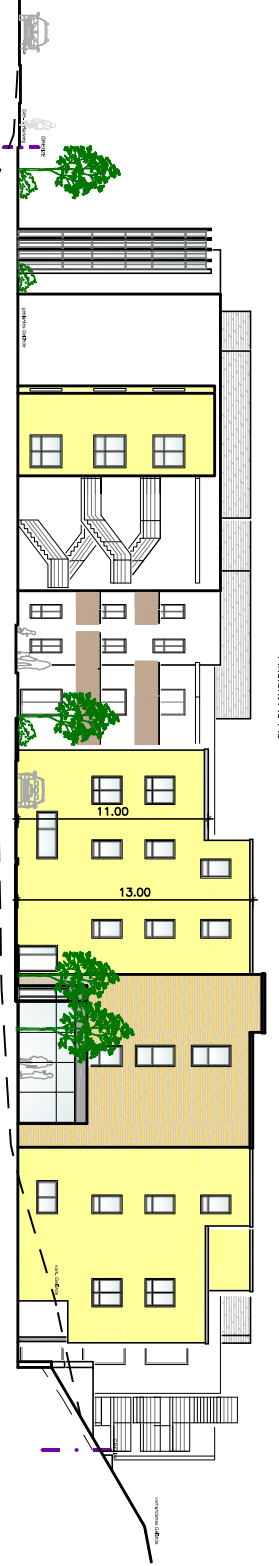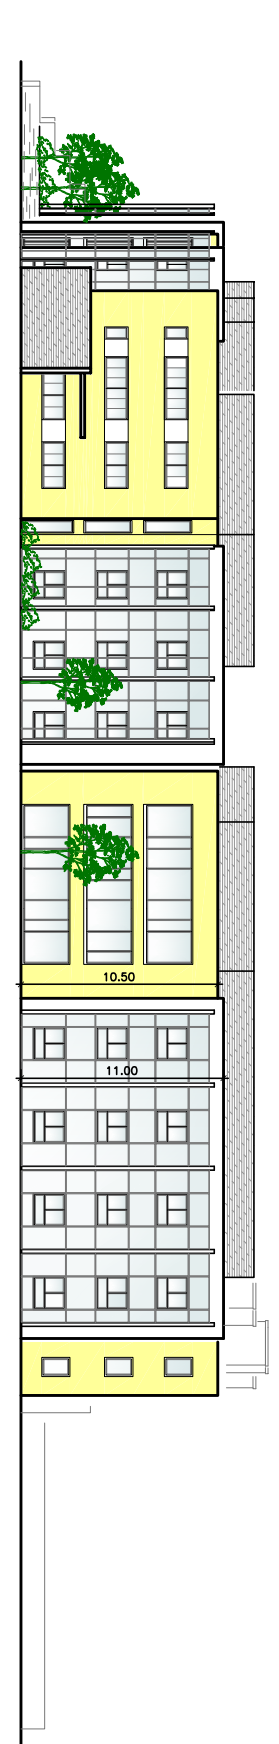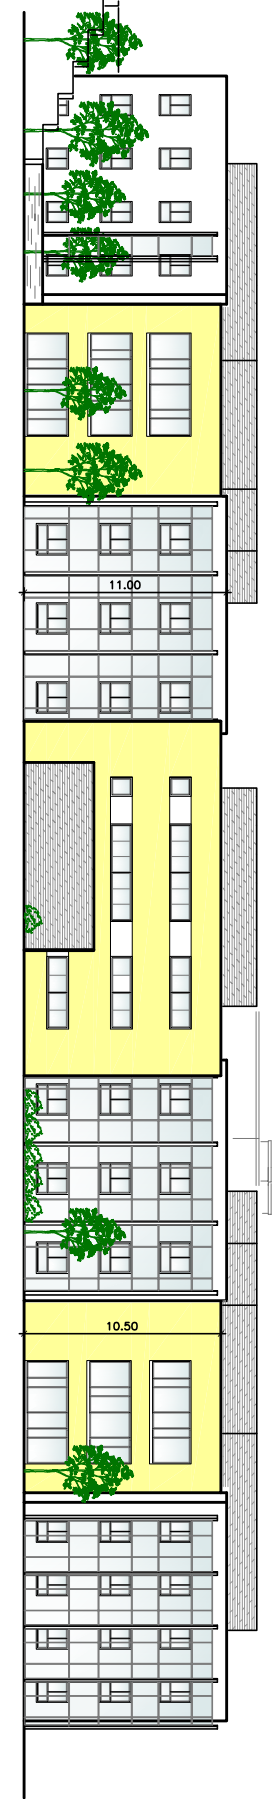

Architekturbüro Künzle	
UNTERNEHMER: 78224 SIKEN, TEL. 07331/717100, FAX. 07331/788502	
BAUFÜHRER: Grundstücksgesellschaft Zindnowitz GbR	
78224 Eyrup	
BAUVERGEBER: Seniorenhaus Kahrhain	
78224 Eyrup	
BAUTEIL: Vorhaben- & Erschließungsplan	
PLAN-NR.: MASSSTAB: 1:200 / 1:400	
GEZEICHNET: WS	DATUM: 20.09.2016