


Landkreis: Konstanz
 Gemeinde: Engen
 Gemarkung: Engen


Lageplan

-zeichnerischer Teil zum
 Bauantrag (§4 LBOVVO)

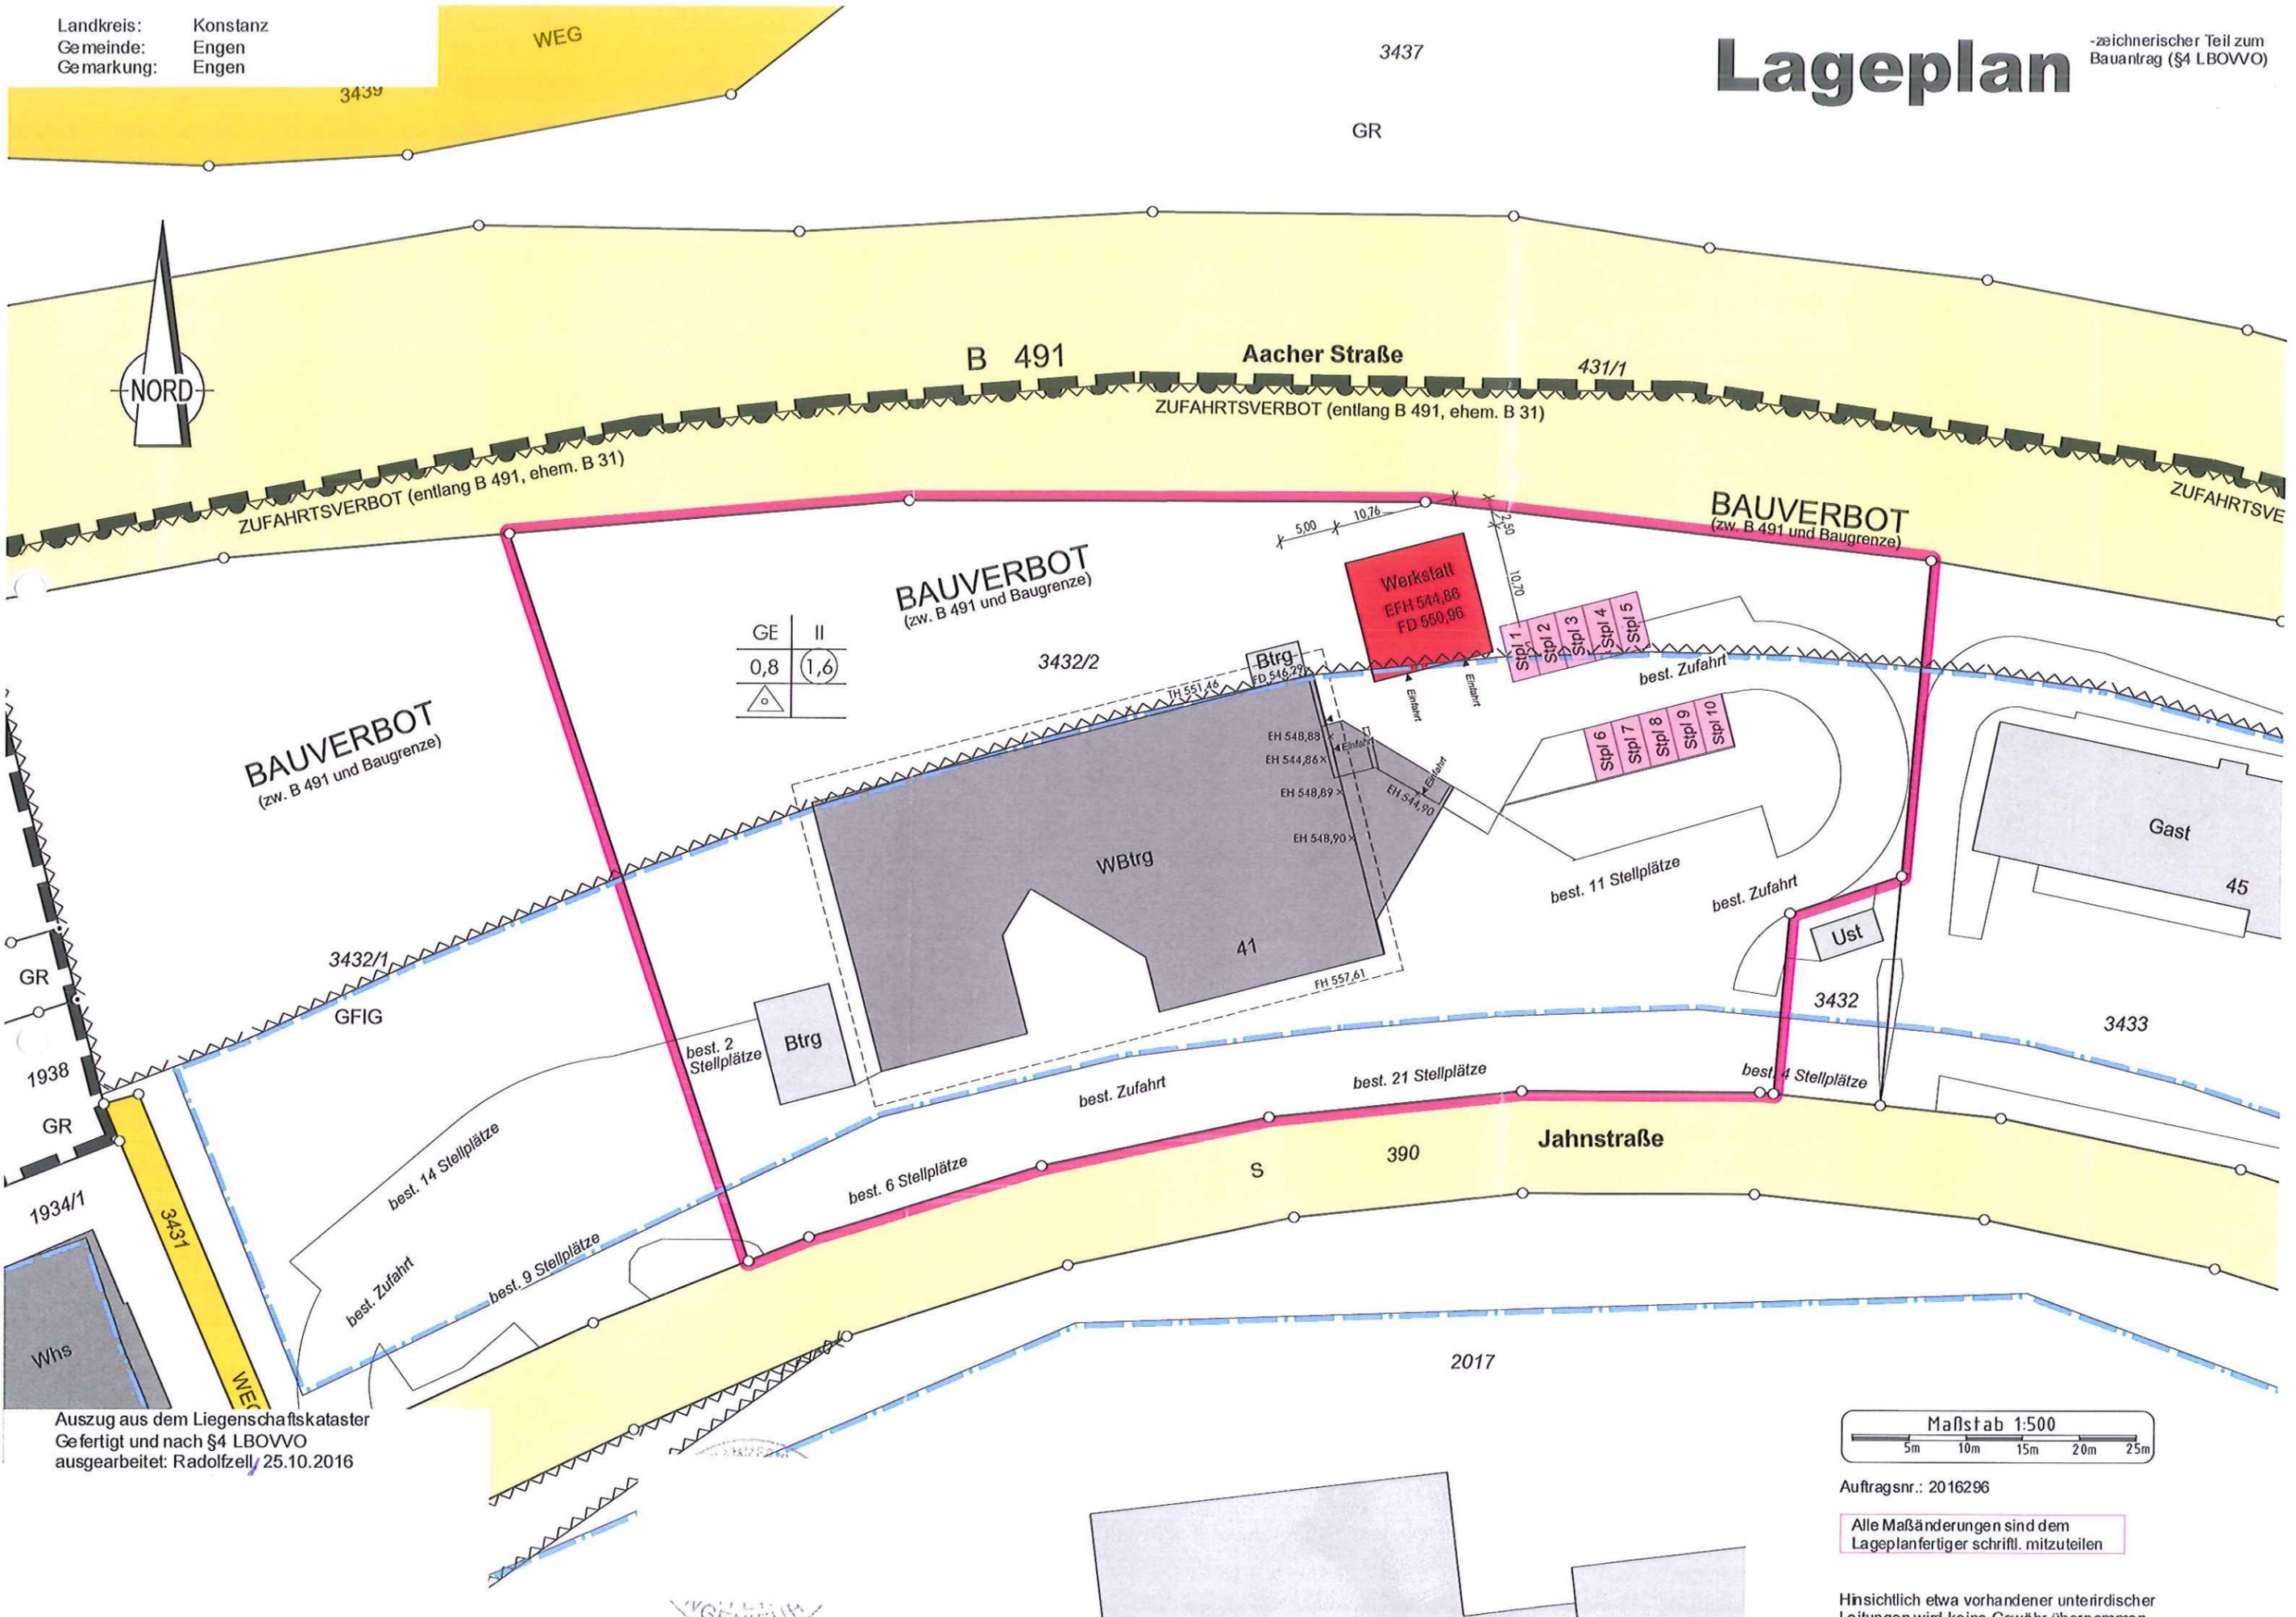

GE	II
0,8	(1,6)

Auszug aus dem Liegenschaftskataster
 Gefertigt und nach §4 LBOVVO
 ausgearbeitet: Radolfzell, 25.10.2016

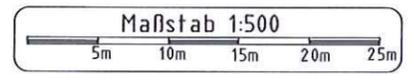

Auftragsnr.: 2016296

Alle Maßänderungen sind dem
 Lageplanfertiger schriftl. mitzuteilen

Hinsichtlich etwa vorhandener unterirdischer
 Leitungen wird keine Gewähr übernommen.

