


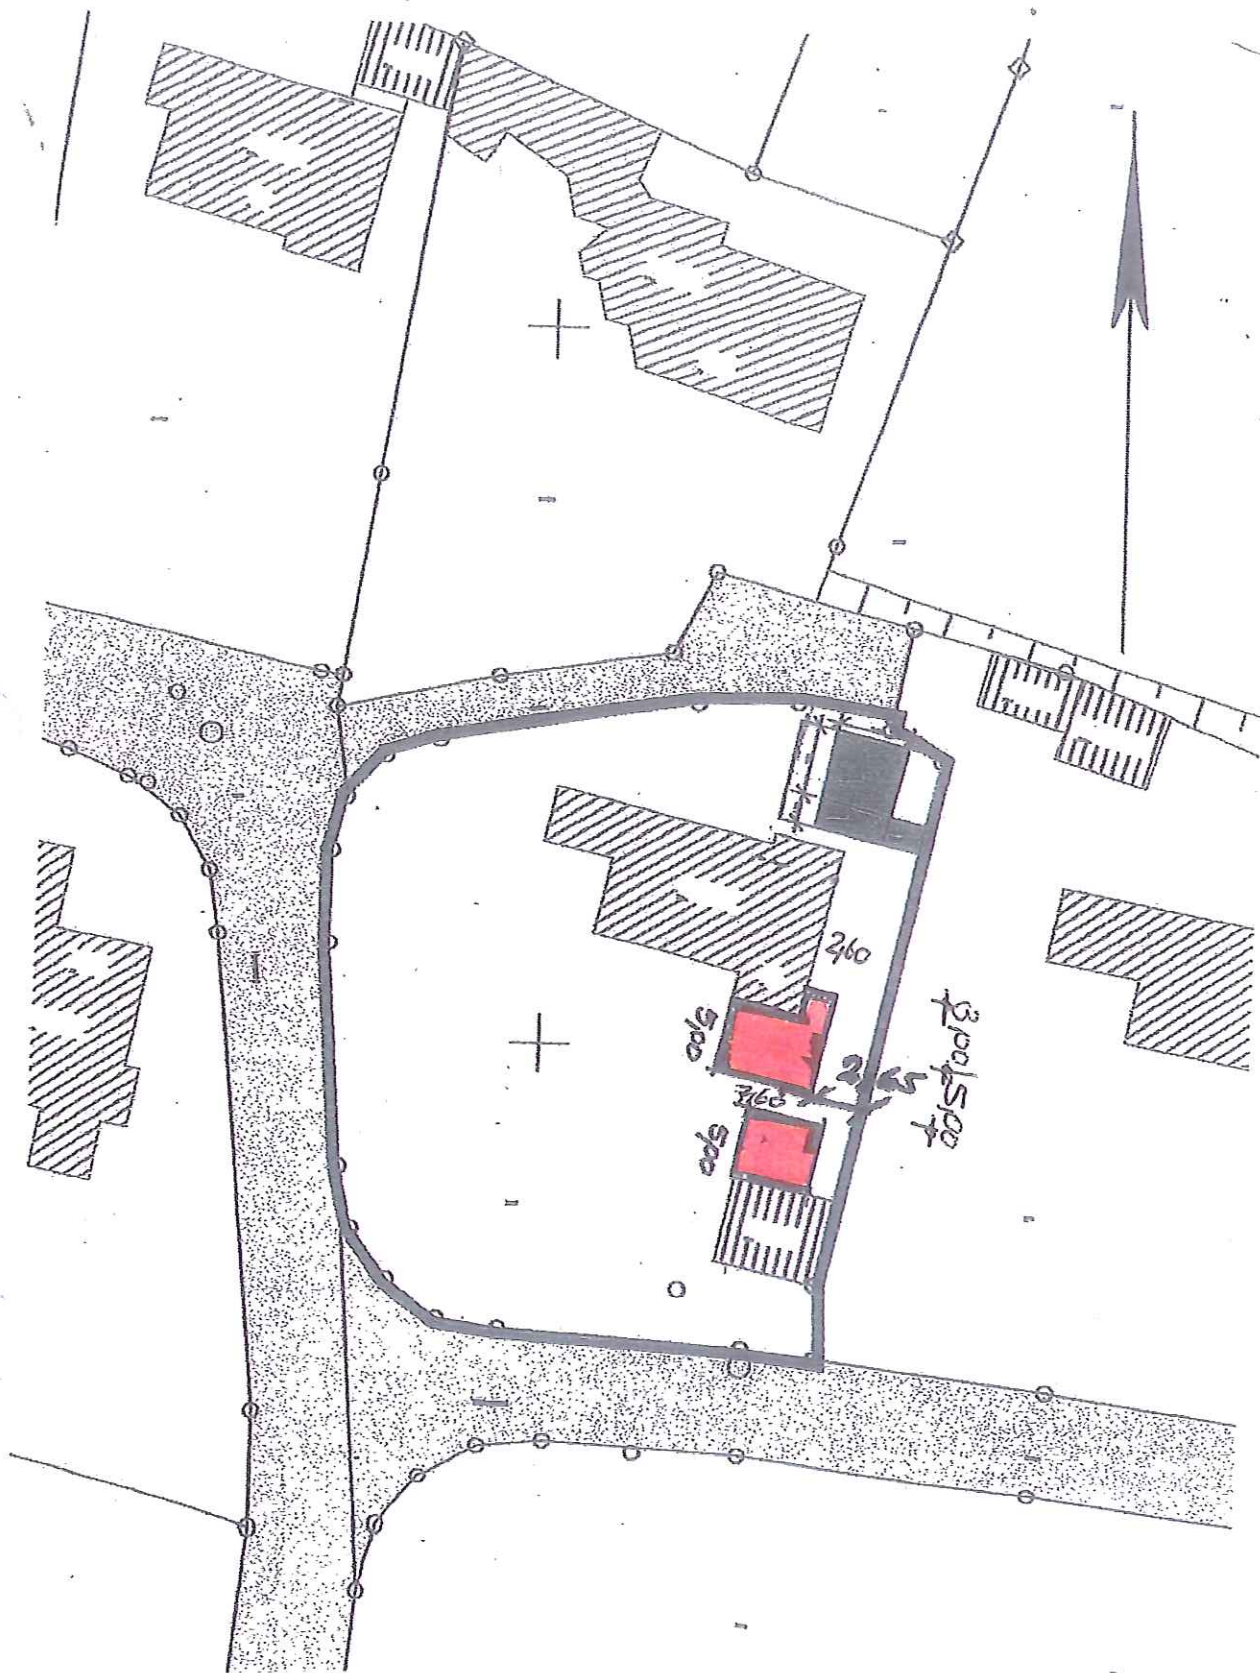

Engen

Anbau von Wohnzimmer und Werkraum