



Gemeinde : Engen
 Gemarkung : Engen
 Landkreis : Konstanz

Lageplan - zeichnerischer Teil
 zum Bauantrag

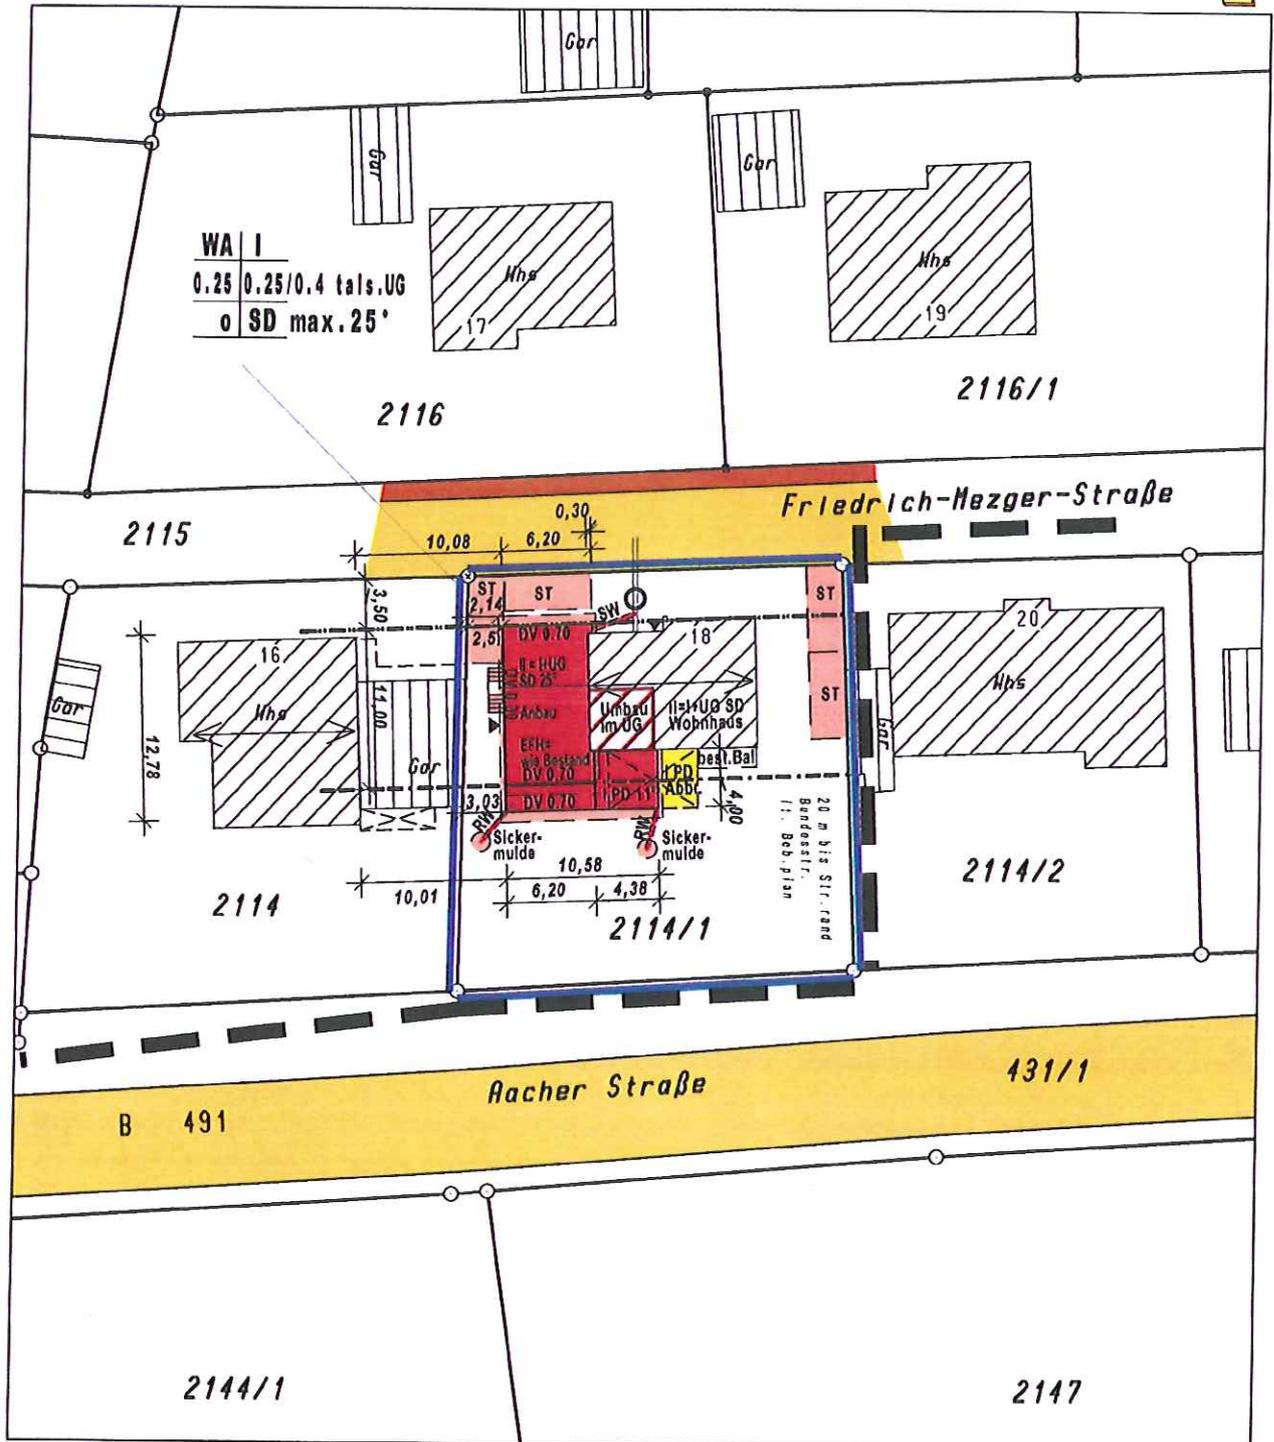

Der Auszug stimmt mit dem Liegenschafts-
 kataster überein. (§4 Abs. 2 LBOVVO)
 Zeichnerischer Teil nach
 §4 Abs. 2 LBOVVO bearbeitet.

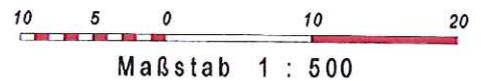

St

Keine Haftung für sonst.
 unterirdische Leitungen.