LAGEPLAN

FÜR DEN VORHABENBEZOGENEN BEBAUUNGSPLAN (VHB)

mit Vorhaben- und Erschließungsplan (VEP) /Örtlichen Bauvorschriften

"Einkaufs- und Dienstleistungszentrum Innenstadt"

im Rahmen der öffentlichen Auslegung ("Offenlage")

Große Kreisstadt Singen
Gemarkung Singen

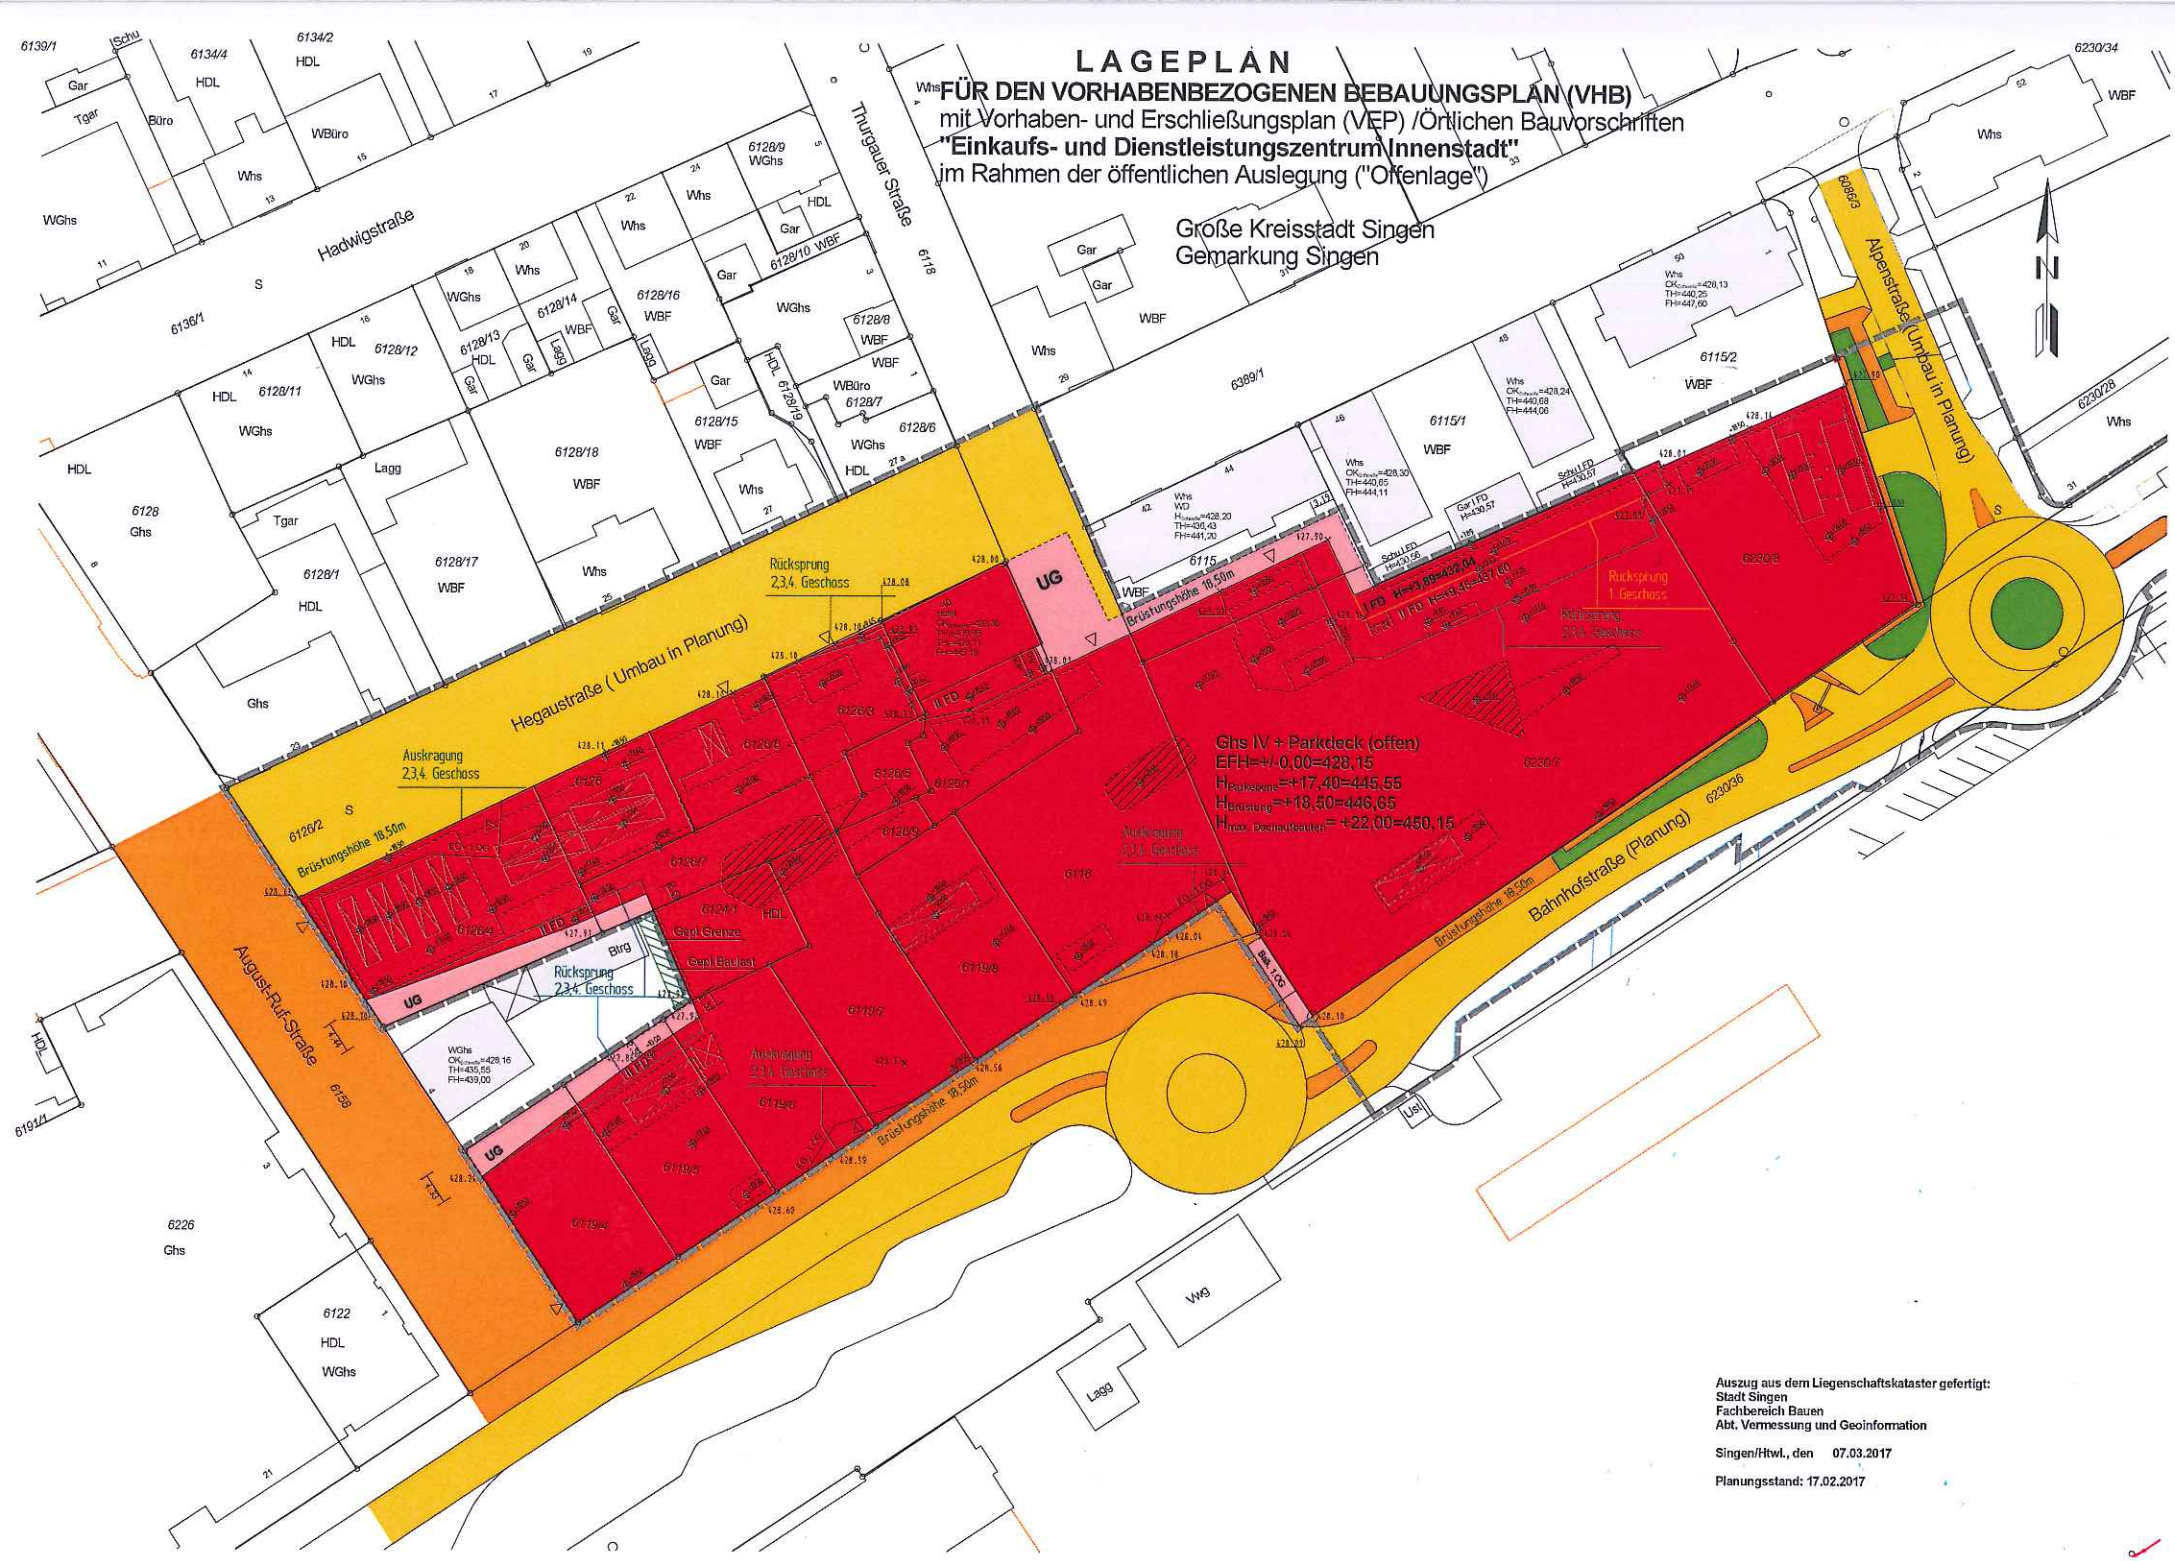

Auszug aus dem Liegenschaftskataster gefertigt:
Stadt Singen
Fachbereich Bauen
Abt. Vermessung und Geoinformation

Singen/Htwl., den 07.03.2017

Planungsstand: 17.02.2017