
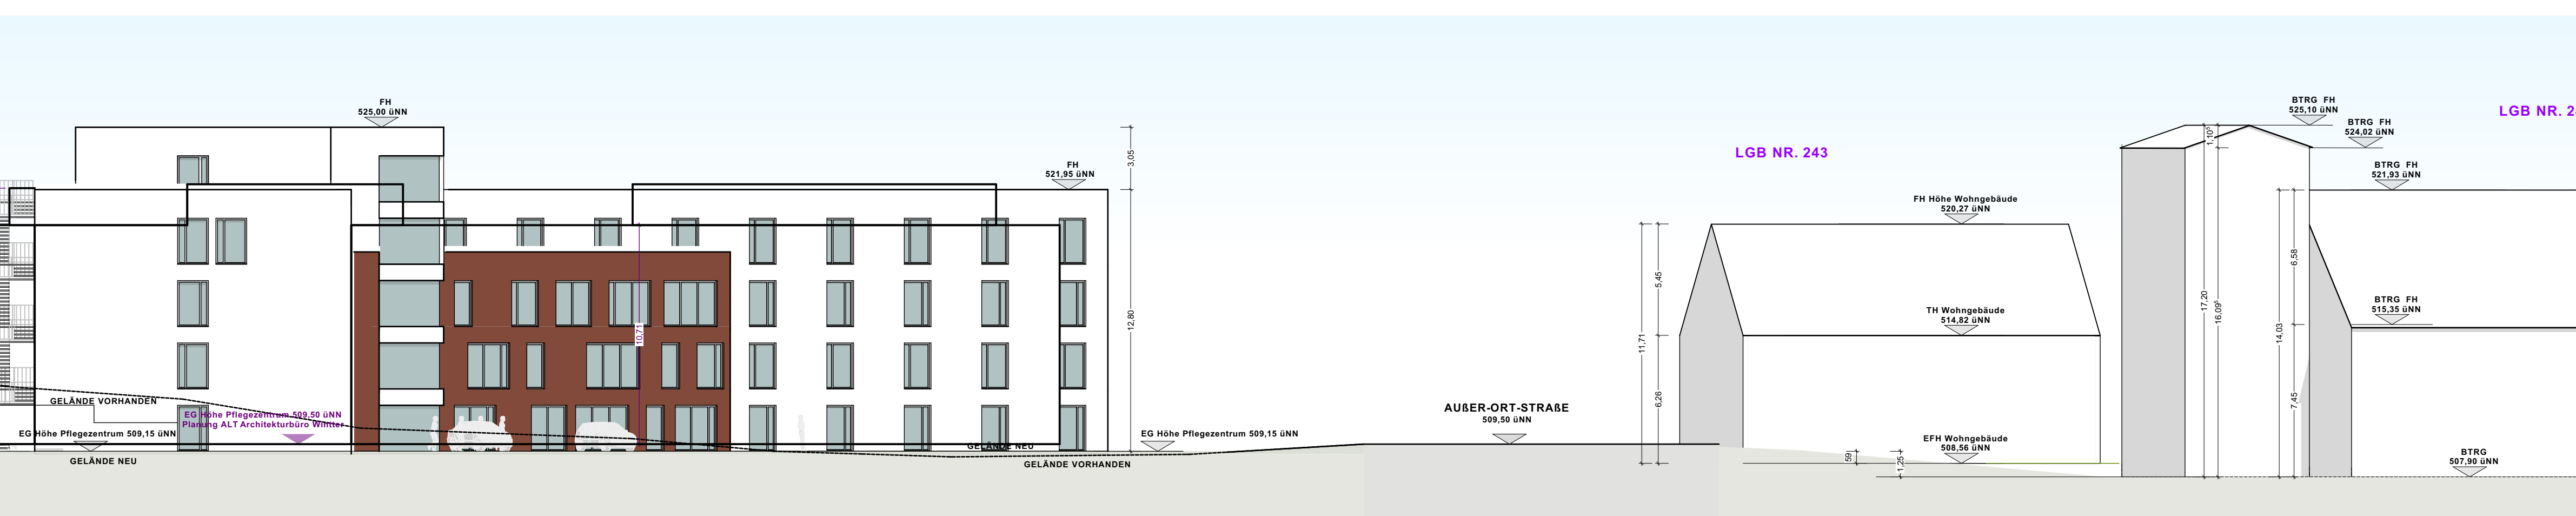
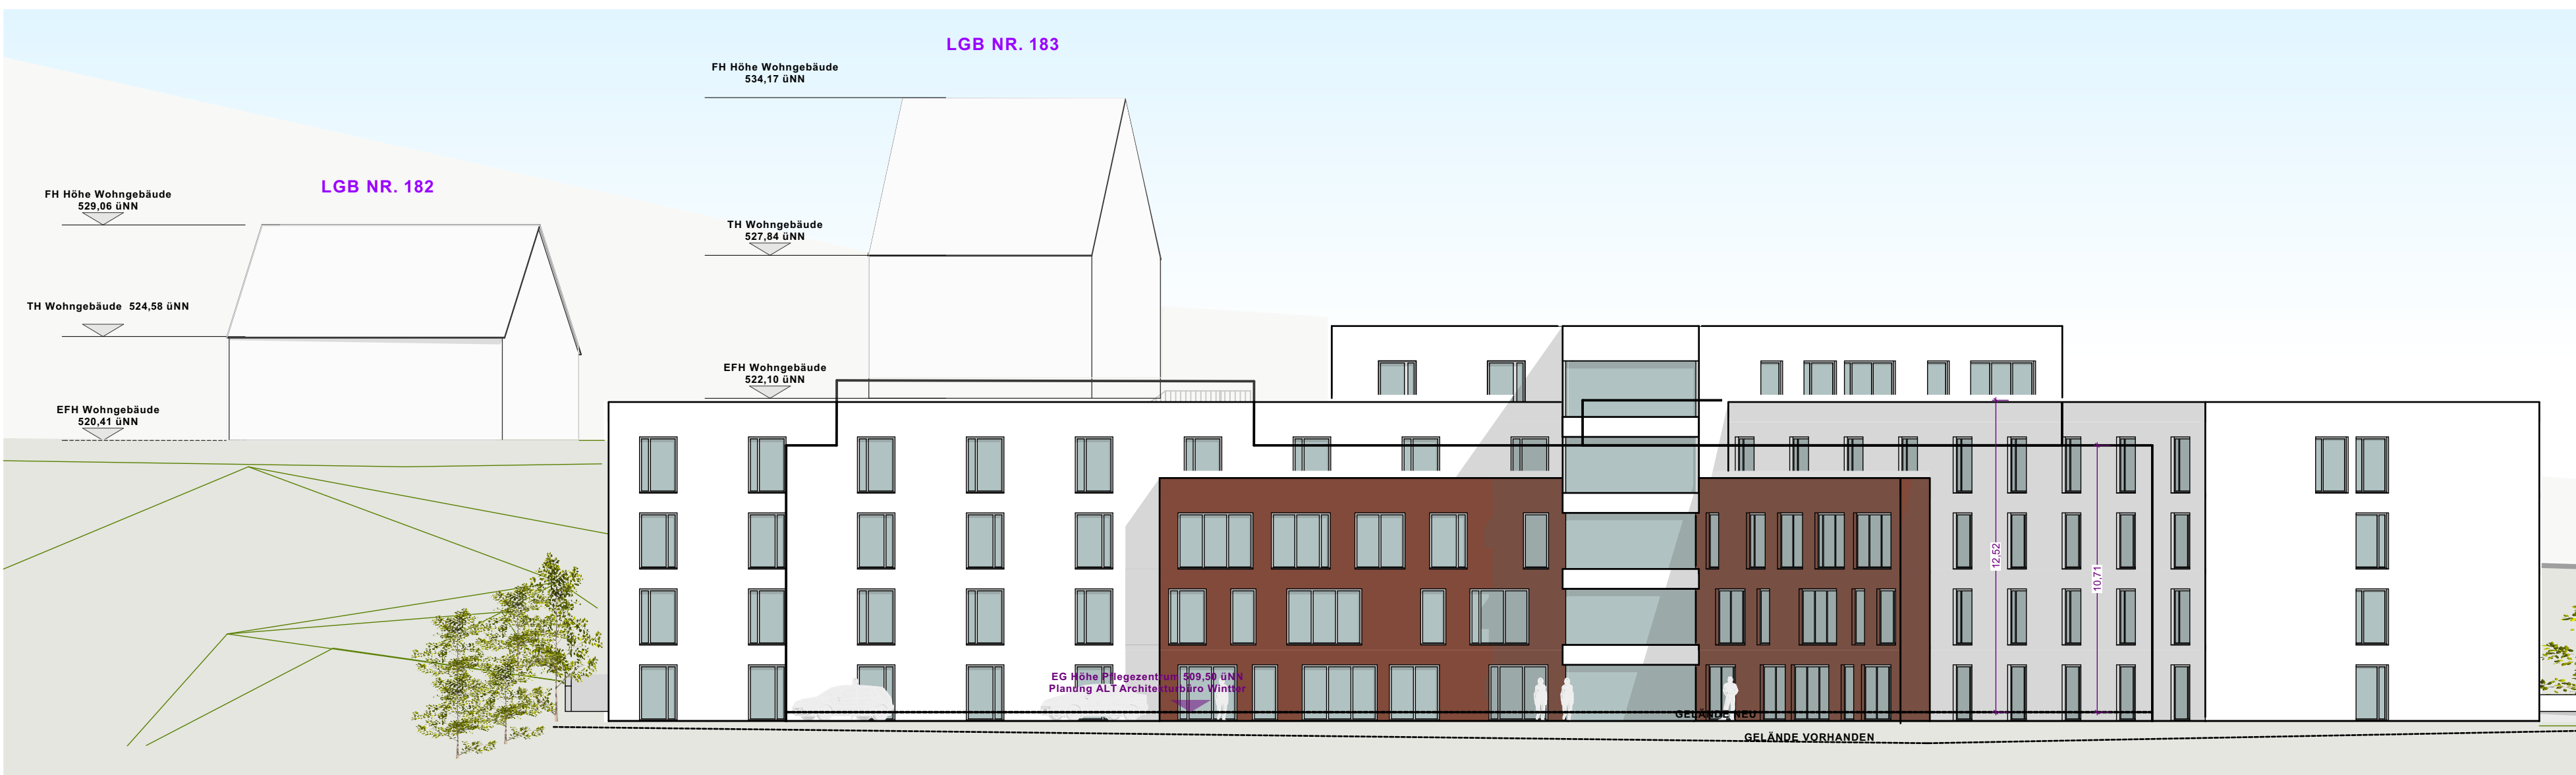


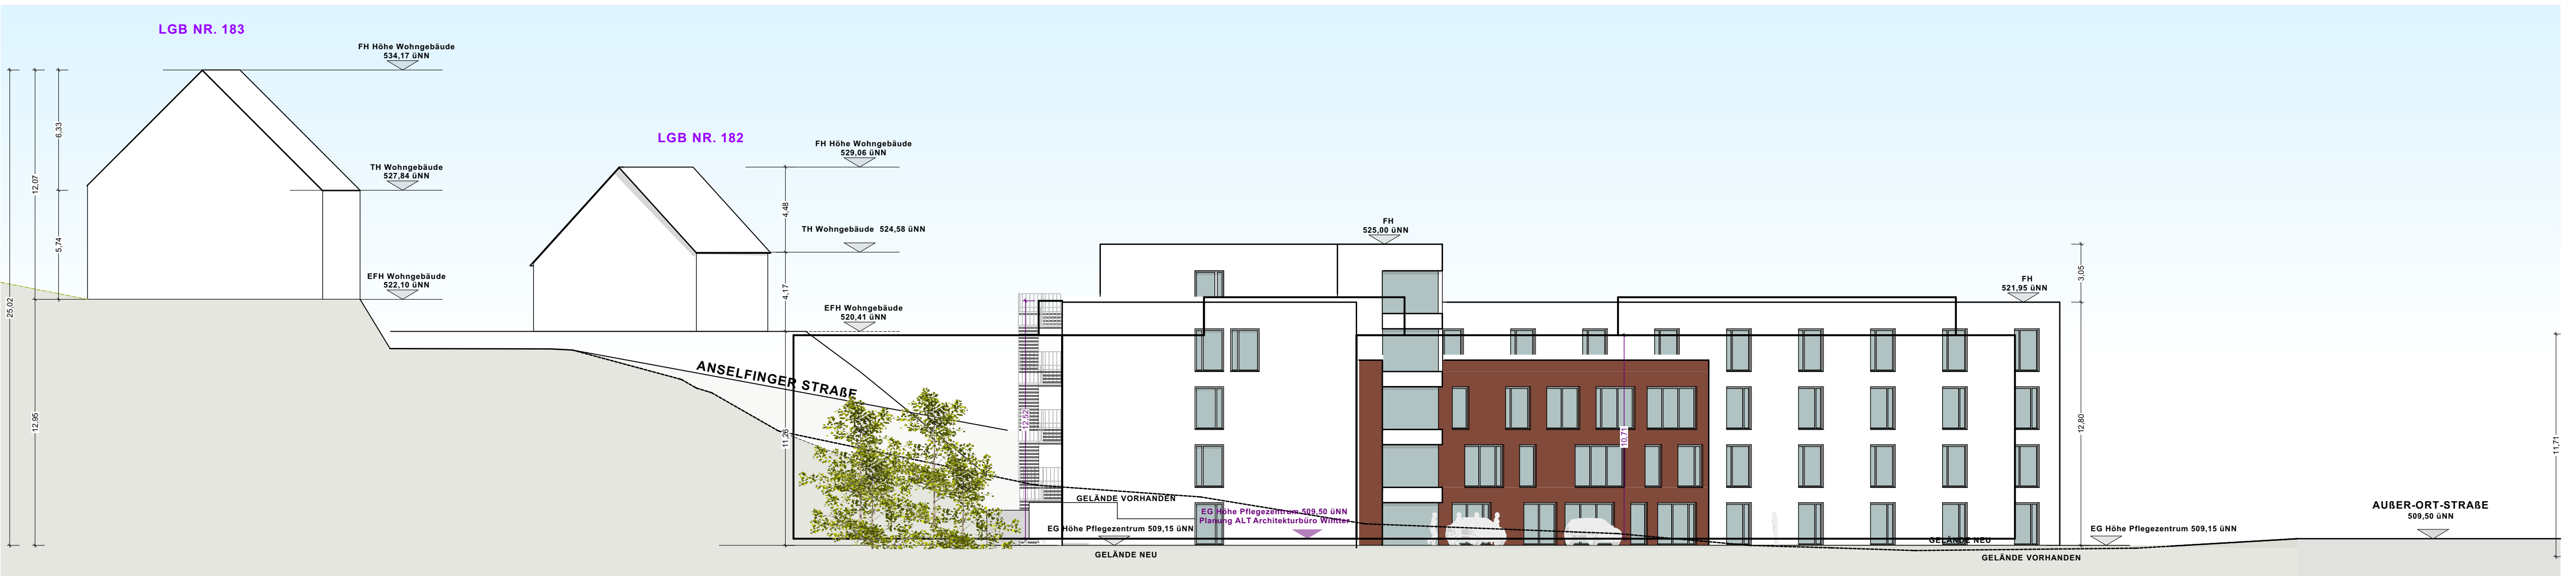

PROJEKT :	Neubau eines Pflegezentrums	STRASSE :	Auer-Ort-Straße
BAUORT :	78234 Engen	LGB-NR. :	181
BAUHERR :	Grundstücksbesitzerin Zisterne vermittelt durch M&K und Carsten Zisterne Fingertstr. 24, 78234 Engen	DATEI :	23.06.2017
BAUTEIL :	VORHABEN- UND ERSCHEINUNGSPLAN	MAßSTAB :	1 : 200
ARCHITEKT :		GEZEIGT :	60
BAUHERR :		ANR. :	1716
		PL.NR. :	