



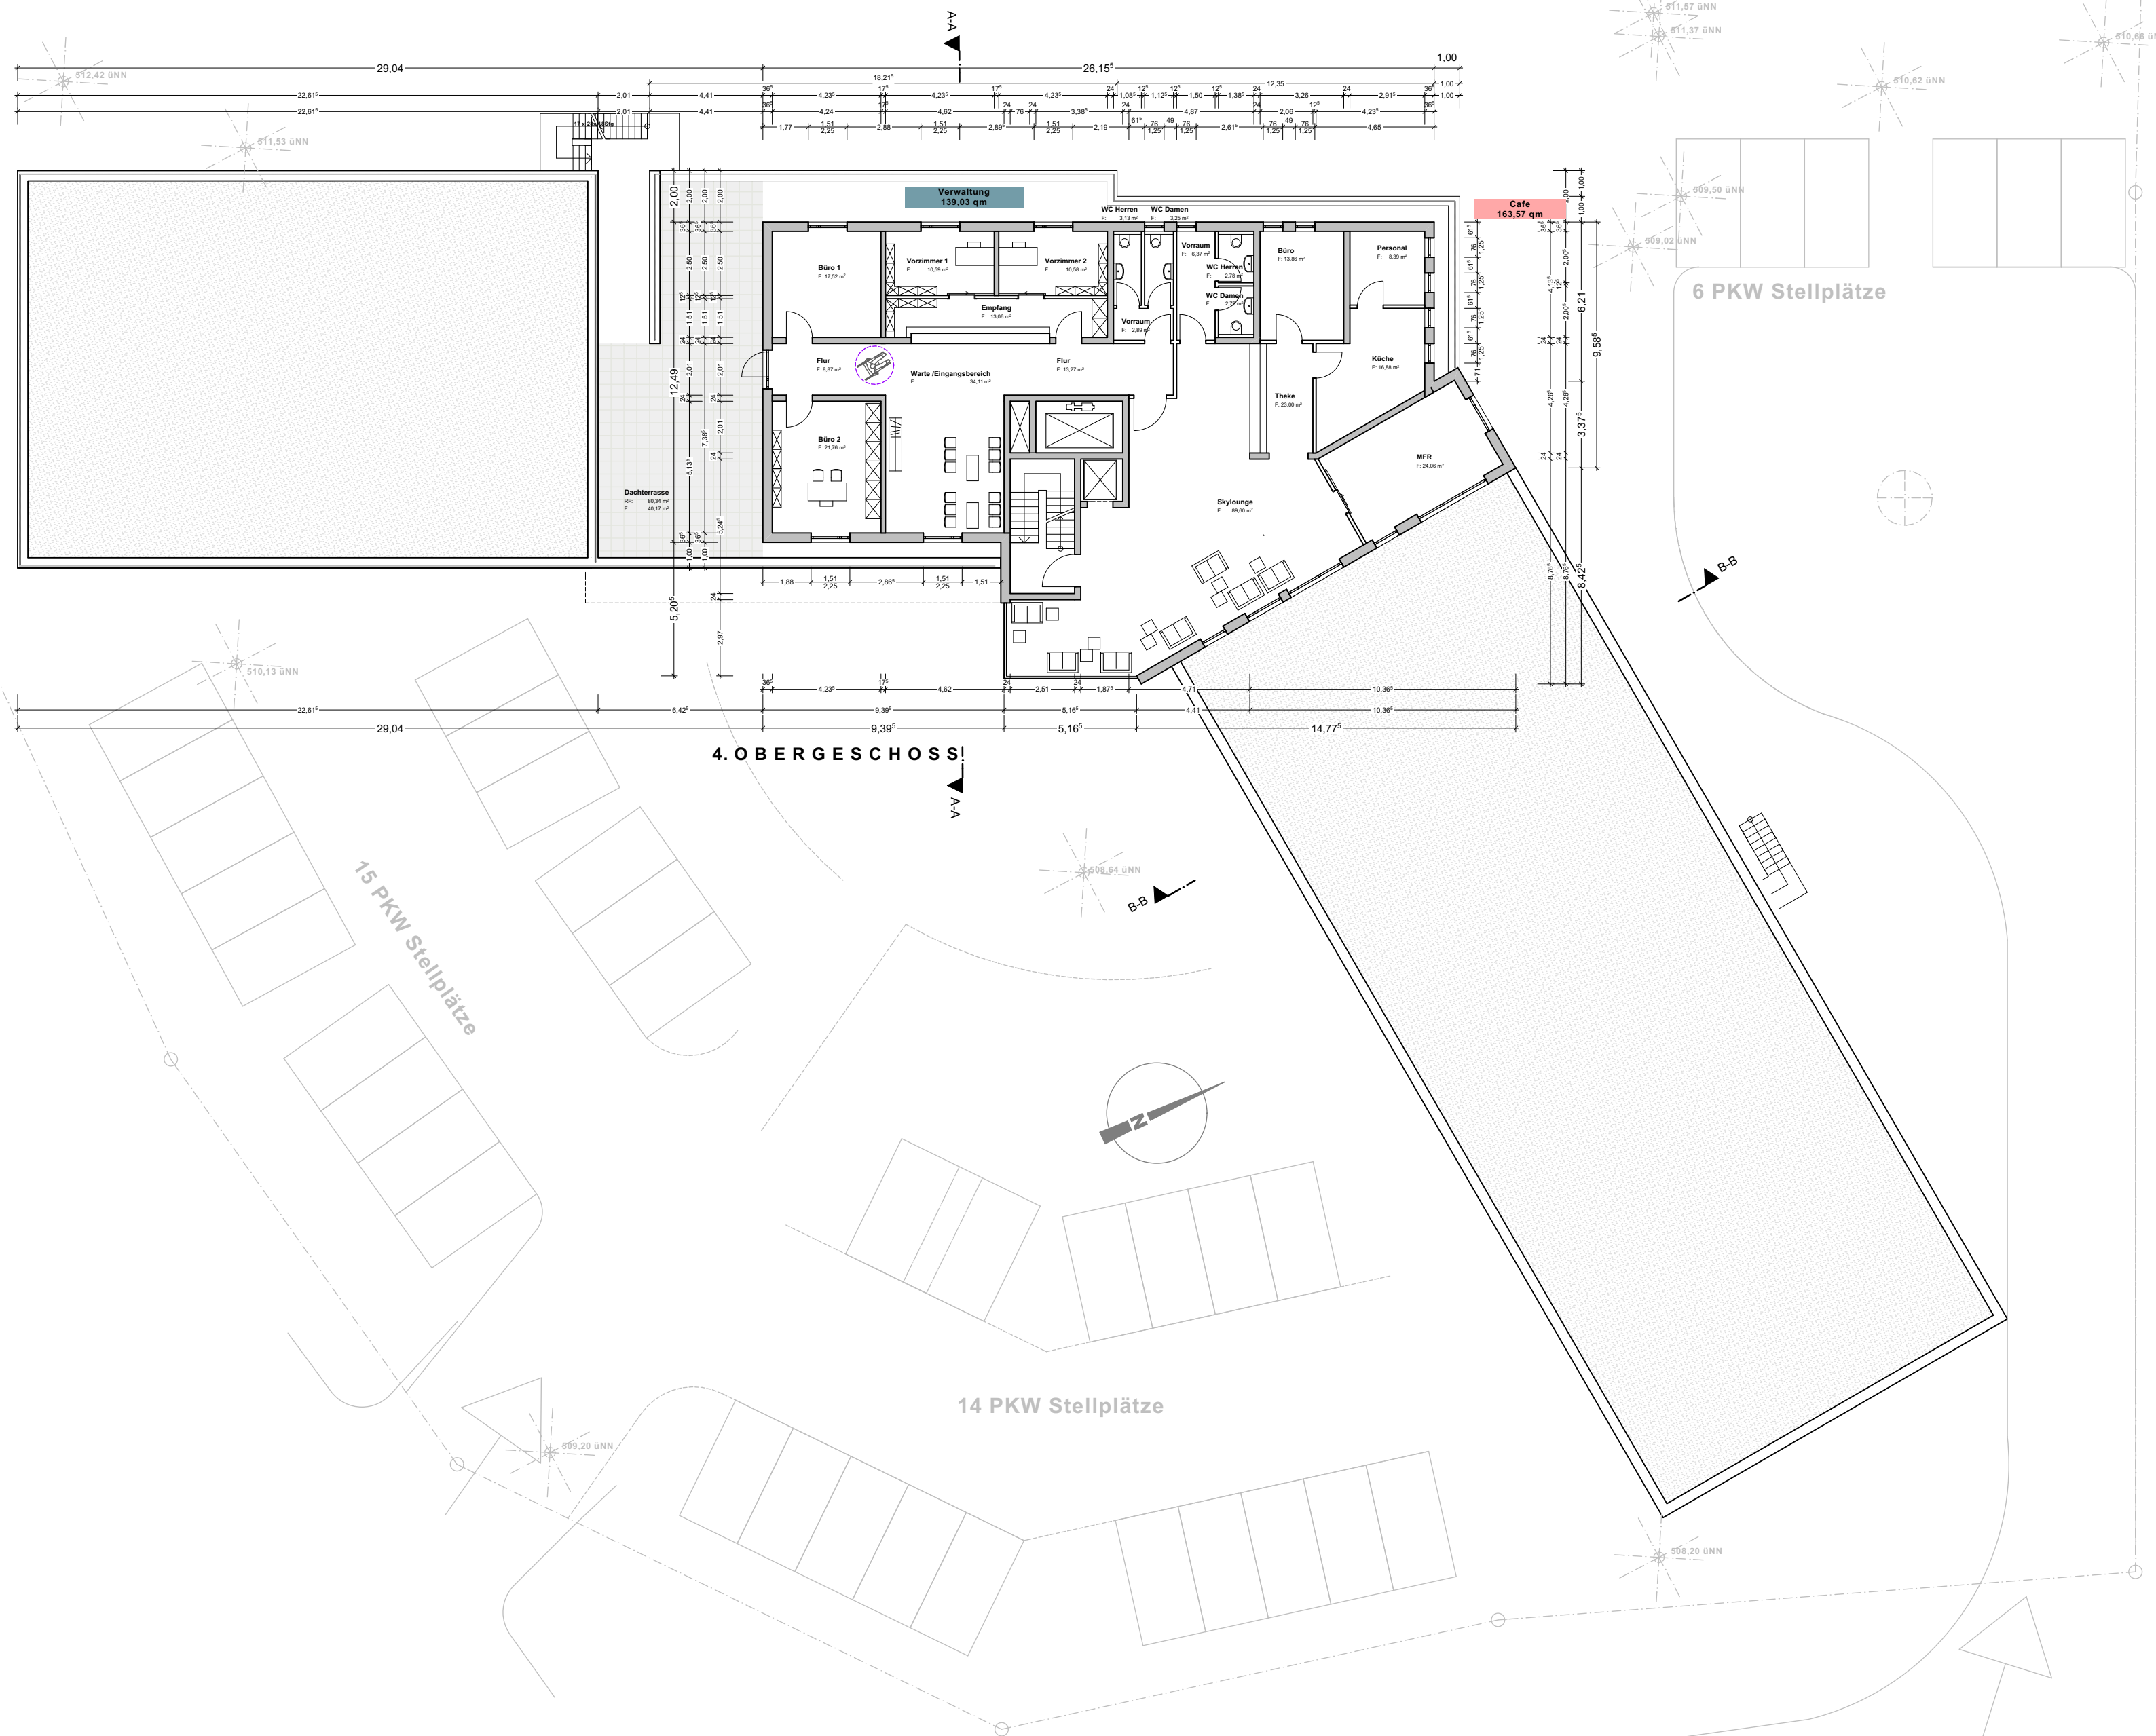

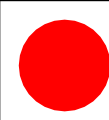

GRAF

Freie Architekten

STEISSLINGEN - SINGEN - AACH

MICHAEL GRAF - FREIER ARCHITEKT

OLIVER GRAF - FREIER ARCHITEKT

PartGmbH

78256 STEISSLINGEN, BRÜCKNERSTRASSE 11a

TEL. 07738/9309-0, FAX 07738/9309-30

78224 SINGEN, ALPENSTRASSE 4

TEL. 07731/8730-0, Fax 07731/8730-30

78287 AACH, AUF DEM OSCH 55

TEL. 07774/7640, Fax 07774/8533

E-MAIL: info@architekturgraf.de

PROJEKT : Neubau eines Pflegezentrums

BAUORT : 78234 Engen

STRASSE : Außer-Ort-Straße

BEB.PL :

LGB-NR : 181

BAUHERR : Grundstücksgesellschaft Zlatanovic
vertreten durch Maik und Claudia Zlatanovic
Fistelbrunnen 24, 78234 Engen

BAUTEIL : 4. OBERGESCHOSS

MASSTAB : 1 : 200

ARCHITEKT :

GEZ : Bo

GEÄND :

A.NR. : 1716

PL.NR. :