



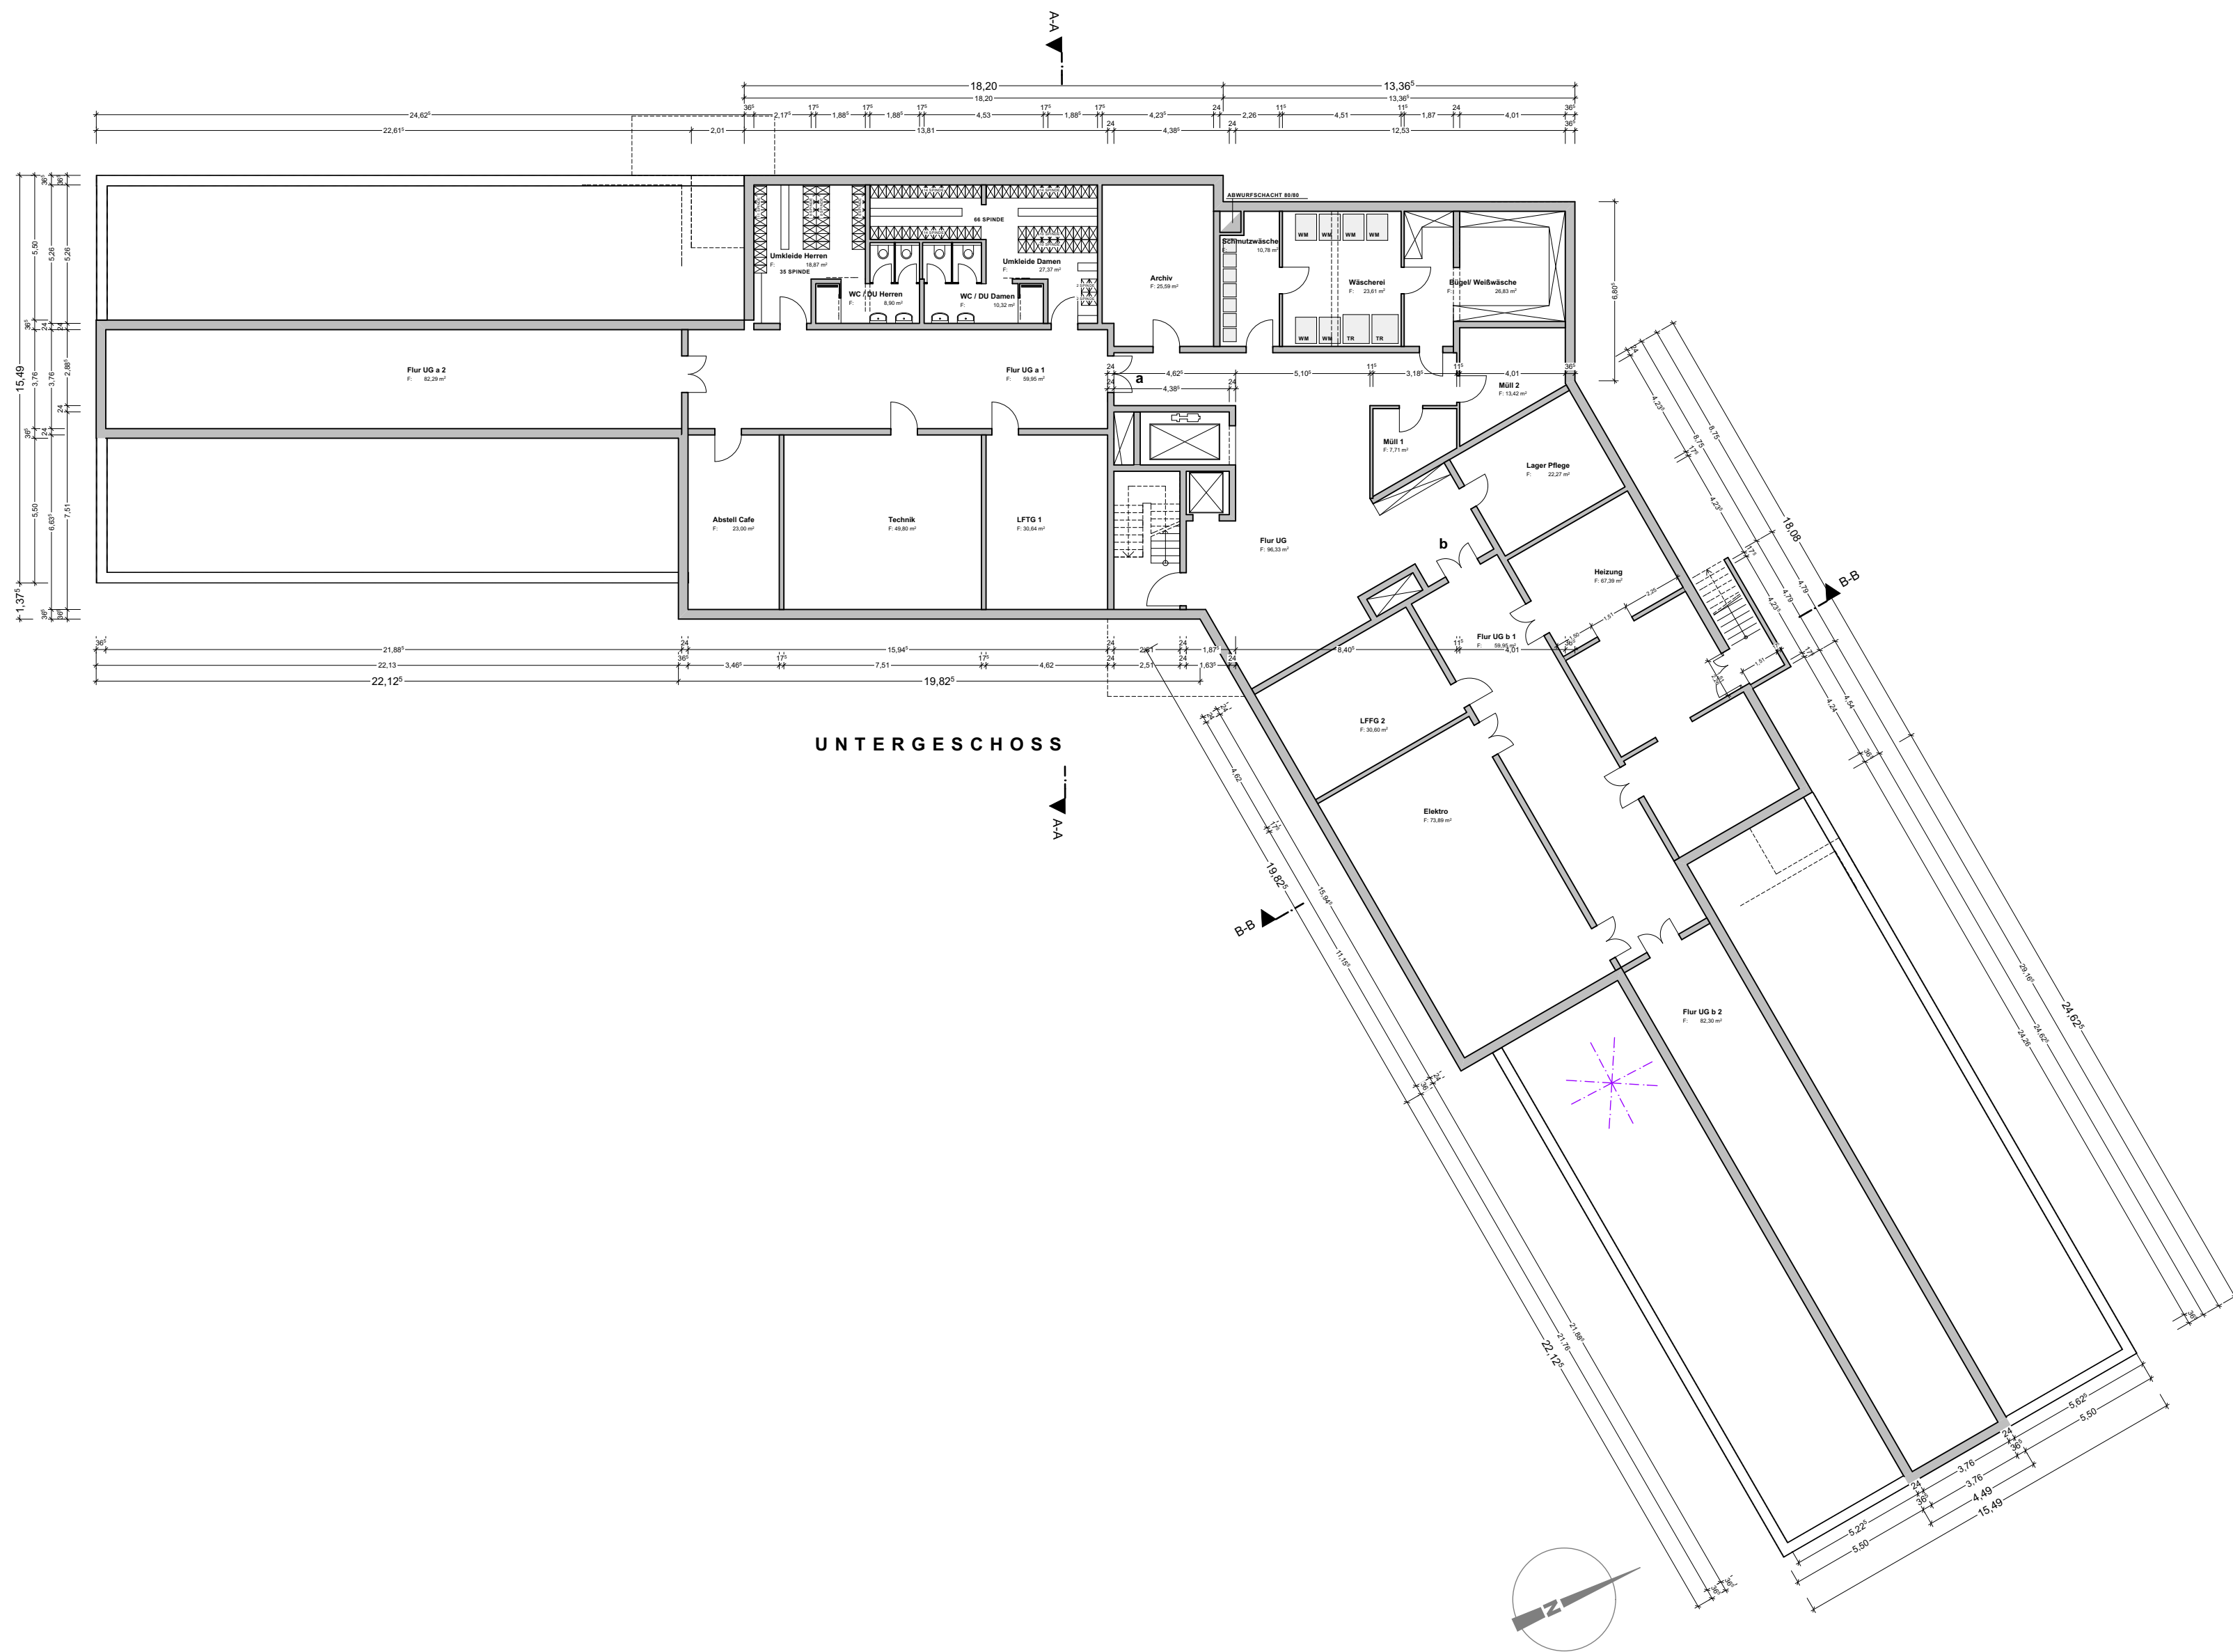

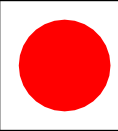

GRAF
Freie Architekten
STEISSLINGEN - SINGEN - AACH
MICHAEL GRAF - FREIER ARCHITEKT
OLIVER GRAF - FREIER ARCHITEKT

PartGmbH
78256 STEISSLINGEN, BRÜCKNERSTRASSE 11a
TEL. 07738/9309-0, FAX 07738/9309-30
78224 SINGEN, ALPENSTRASSE 4
TEL. 07731/8730-0, FAX 07731/8730-30
78287 AACH, AUF DEM OSCH 15
TEL. 07774/7640, FAX 07774/8533
E-MAIL: info@architekturgraf.de

PROJEKT :	Neubau eines Pflegezentrums		
BAUORT :	78234 Engen	STRASSE :	Außer-Ort-Straße
BEB.PL :		LGB-NR :	181
BAUHERR :	Grundstücksgesellschaft Zlatanovic vertreten durch Maik und Claudia Zlatanovic Fistelbrunnen 24, 78234 Engen		
BAUTEIL :	UNTERGESCHOSS	MASSTAB :	1 : 200
ARCHITEKT :		DATUM :	22.06.2017
BAUHERR :		GEZ :	Bo
		GEÄND :	
		A.NR. :	1716
		PL.NR. :	