
LAGEPLAN

Zeichnerischer Teil zum Bauantrag gemäß § 4 LBOVVO

Landkreis: Konstanz **Maßstab 1: 500**

Gemarkung: Welschingen **Bauvorhabe:**

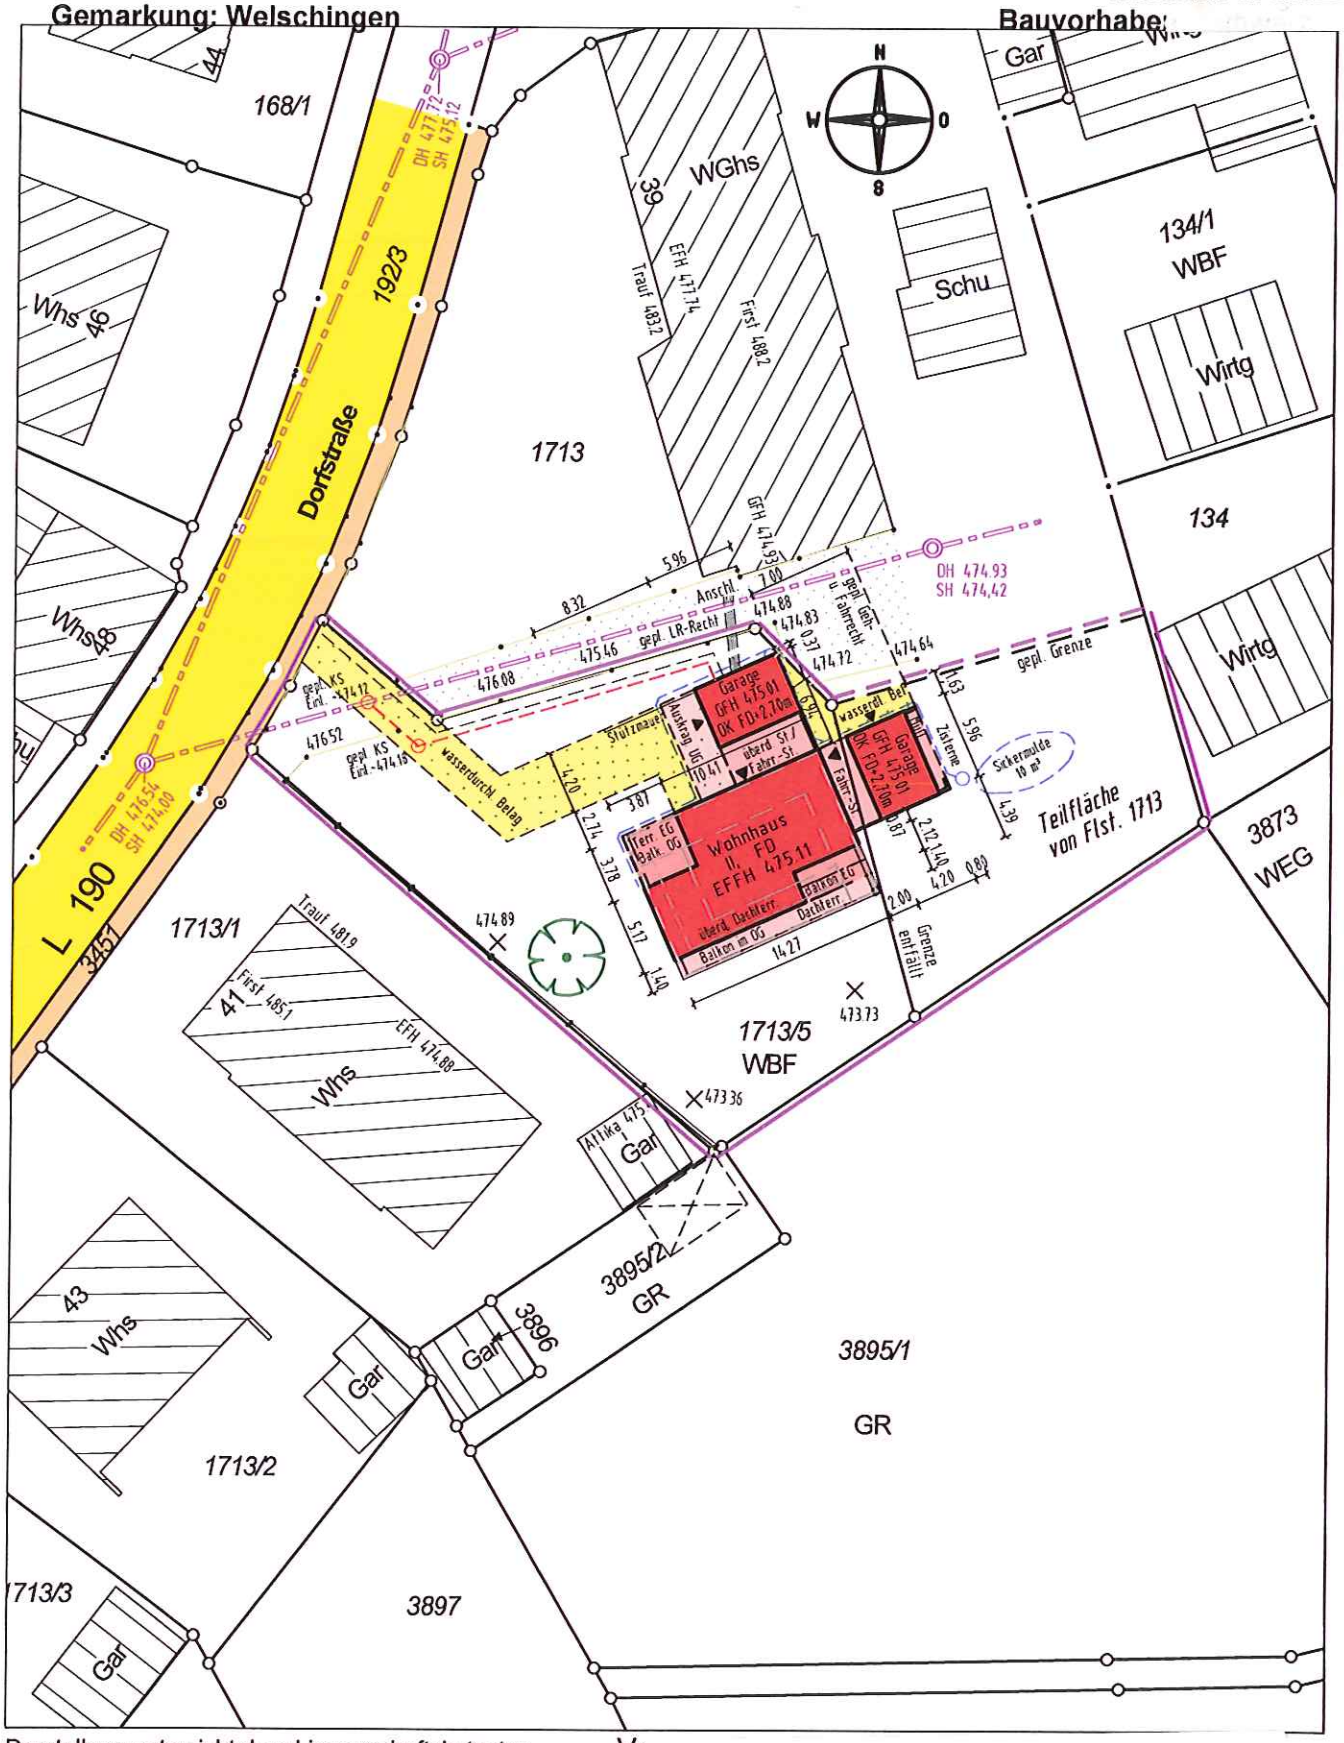

Darstellung entspricht dem Liegenschaftskataster, Ve
Abweichungen gegenüber dem Grundbuch möglich. Gä

Keine Gewähr für unterirdische Leitungen. Ge