


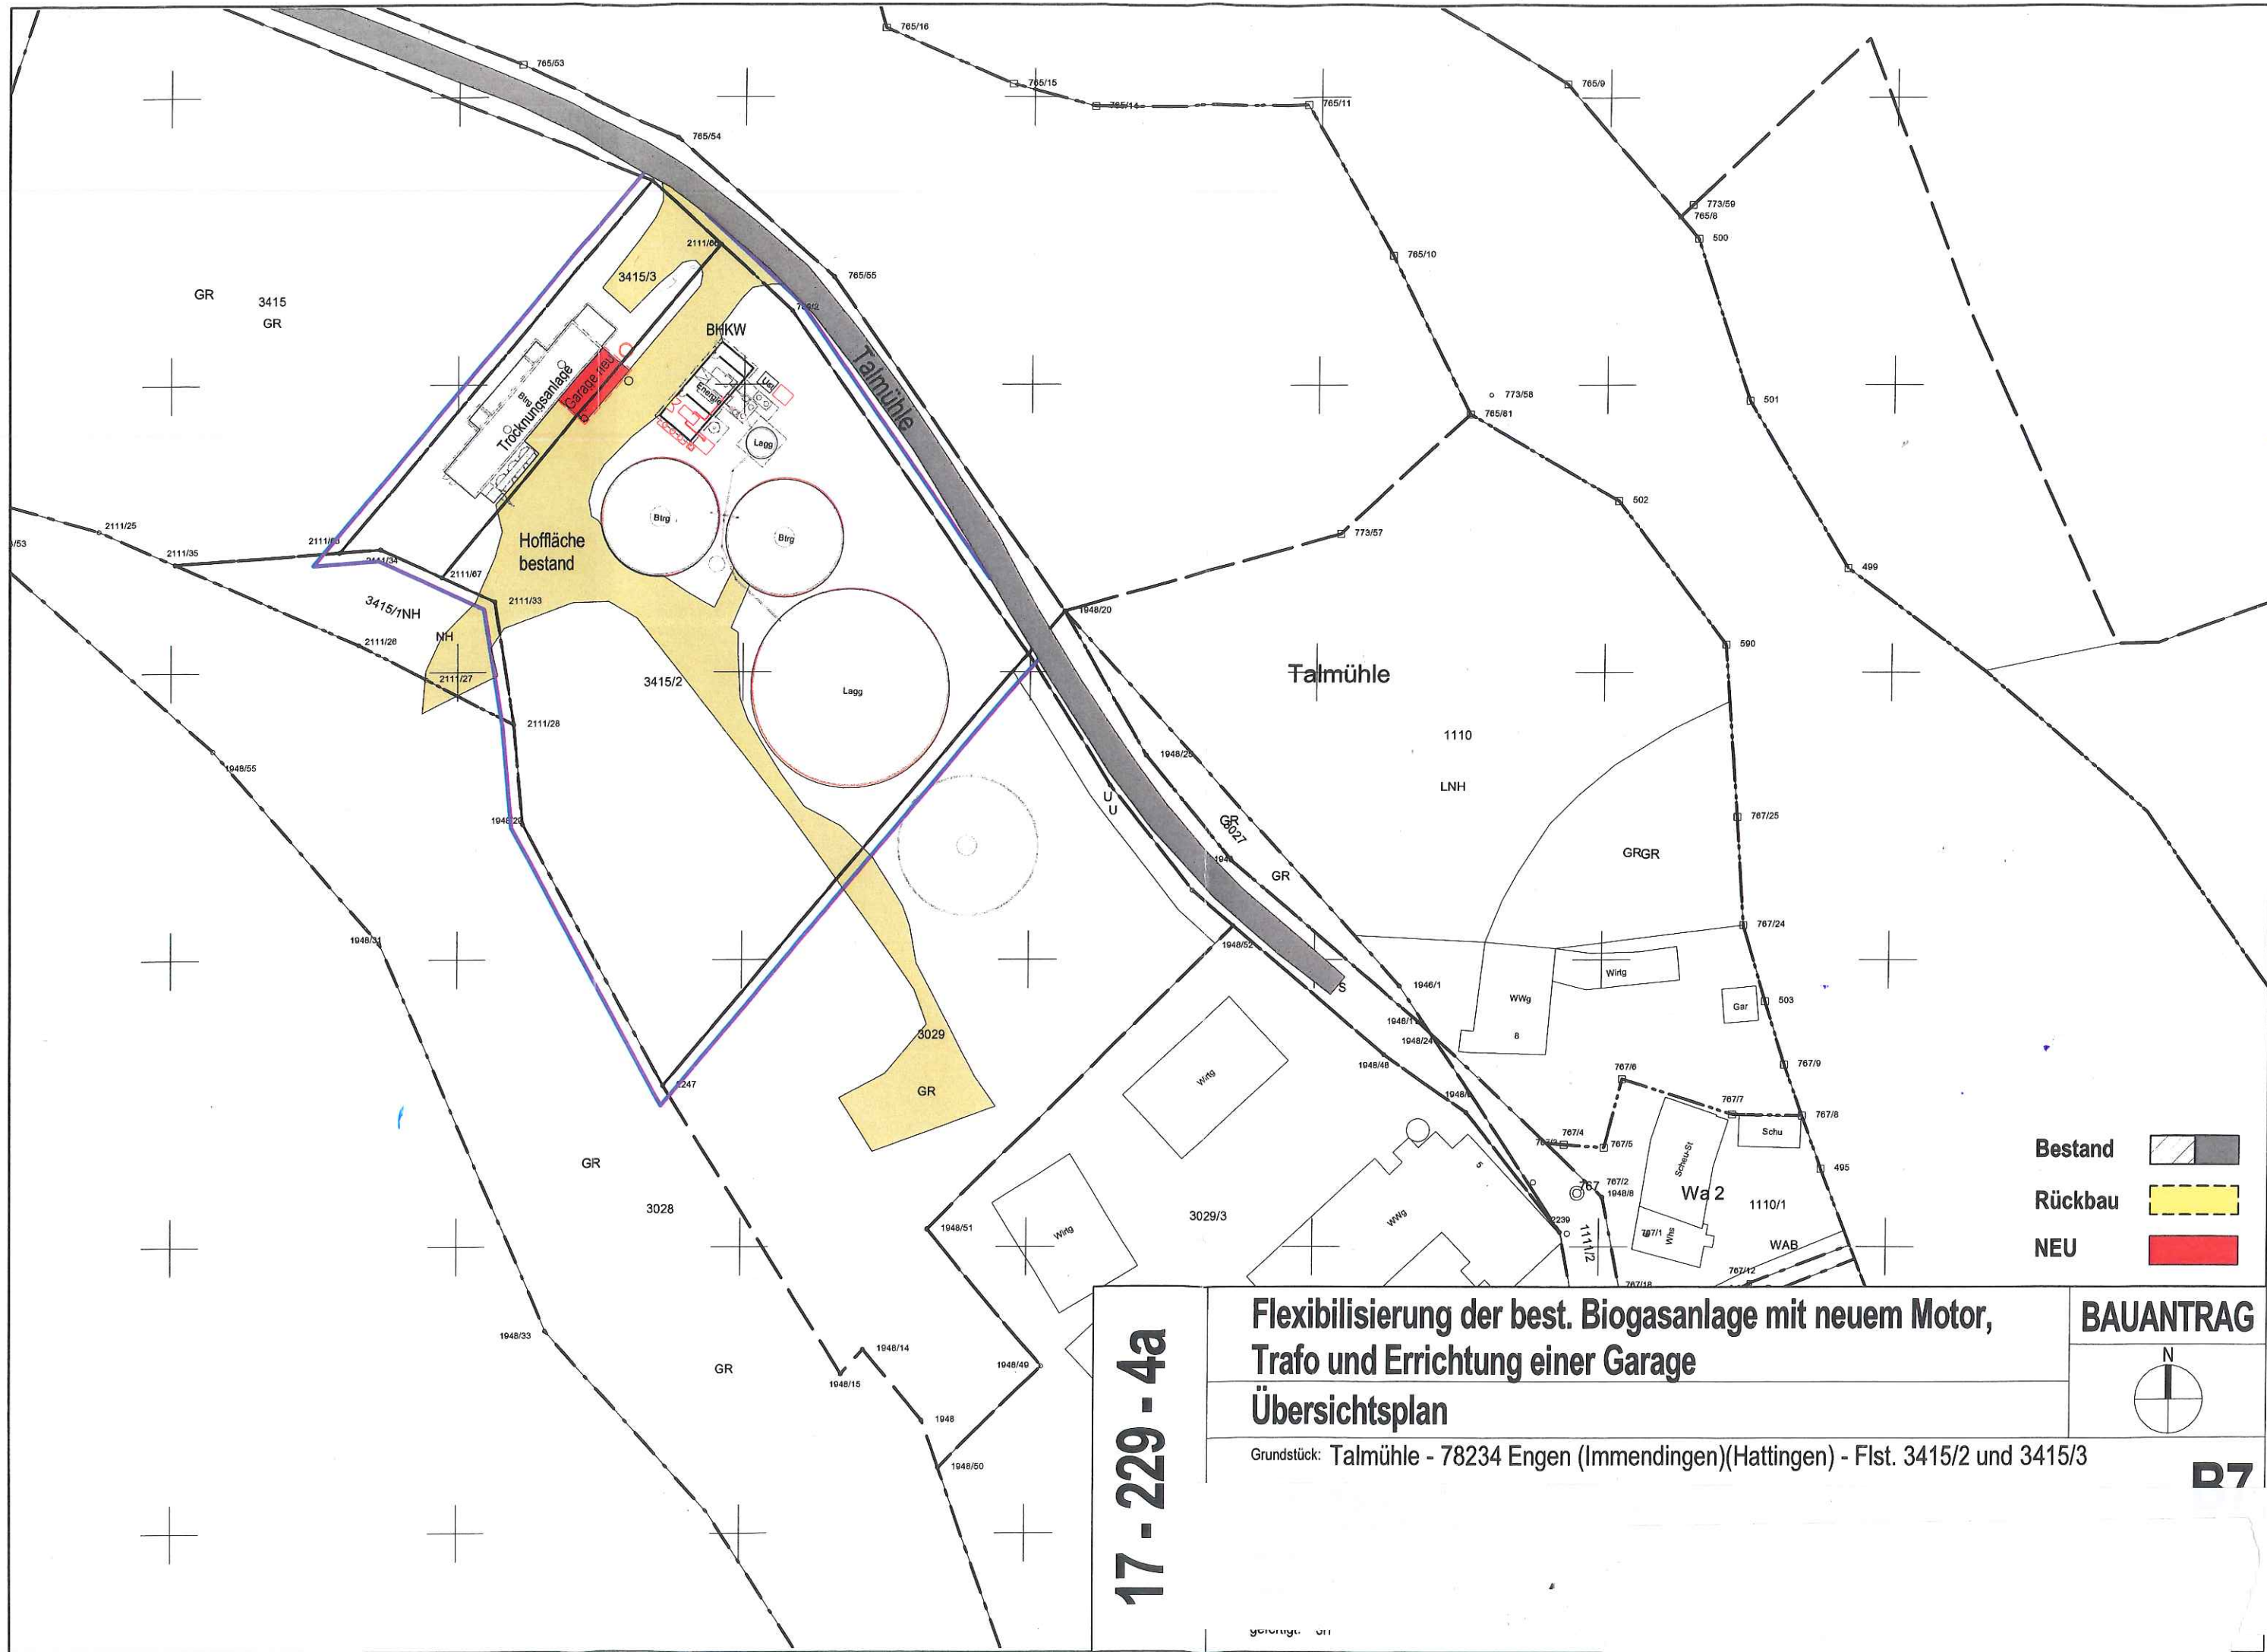

17 - 229 - 4a

Flexibilisierung der best. Biogasanlage mit neuem Motor,
Trafo und Errichtung einer Garage
Übersichtsplan

Grundstück: Talmühle - 78234 Engen (Immendingen)(Hattingen) - Flst. 3415/2 und 3415/3

Bestand
Rückbau
NEU

BAUANTRAG

D7