



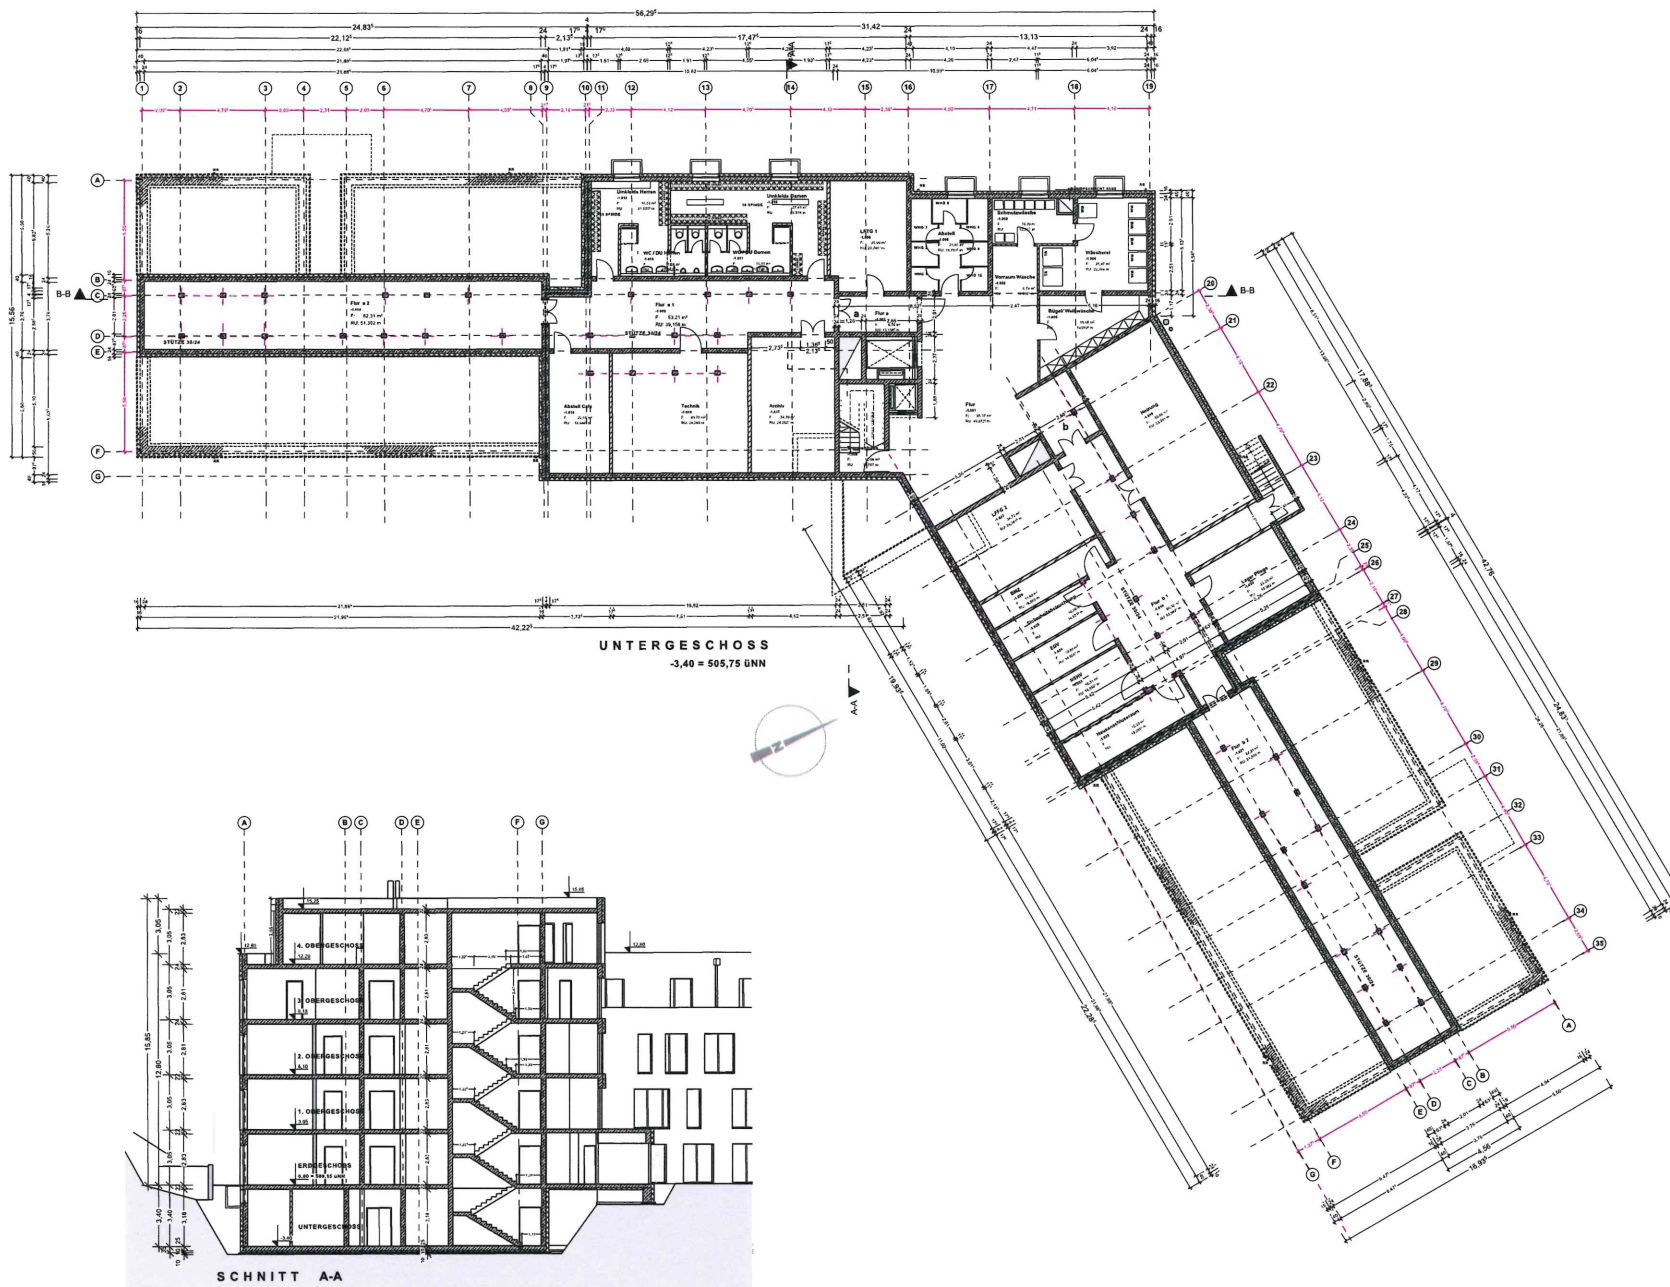

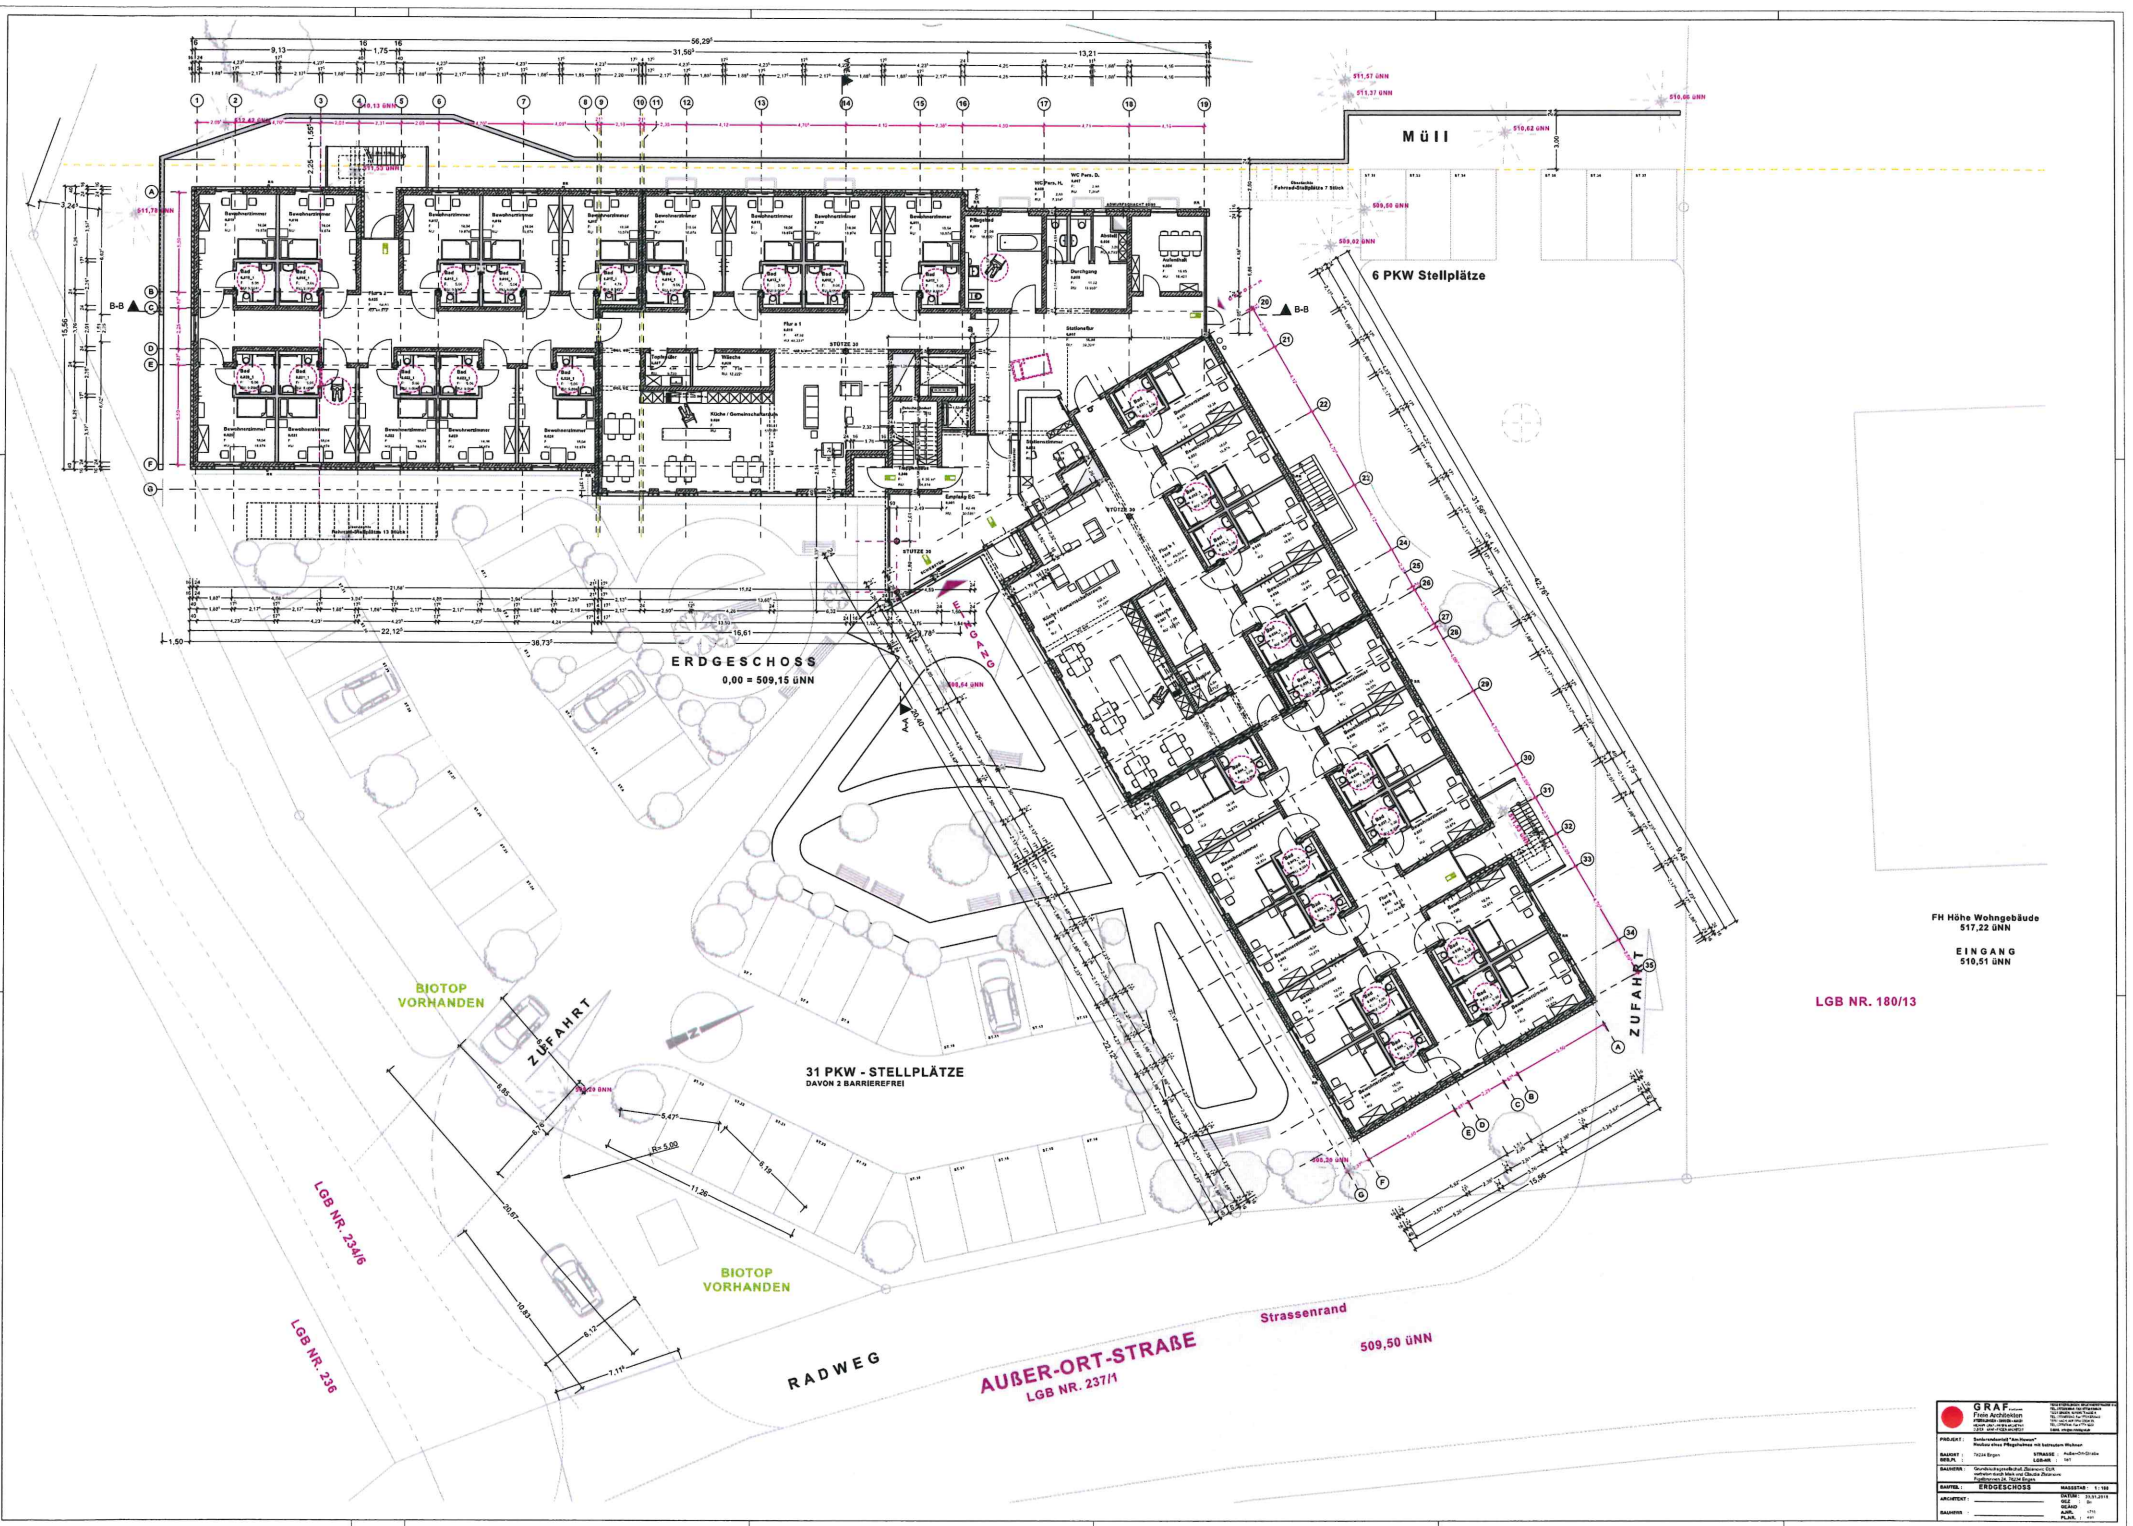

FH Höhe Wohngebäude
517.22 ÜNN
EINGANG
510.51 ÜNN

LGB NR. 180/13

LGB NR. 234/6
LGB NR. 236

RADWEG


AUßER-ORT-STRASSE
LGB NR. 237/1

Strassenrand
509,50 ÜNN




2. OBERGESCHOSS
+6,10 = 515,25 ÜNN

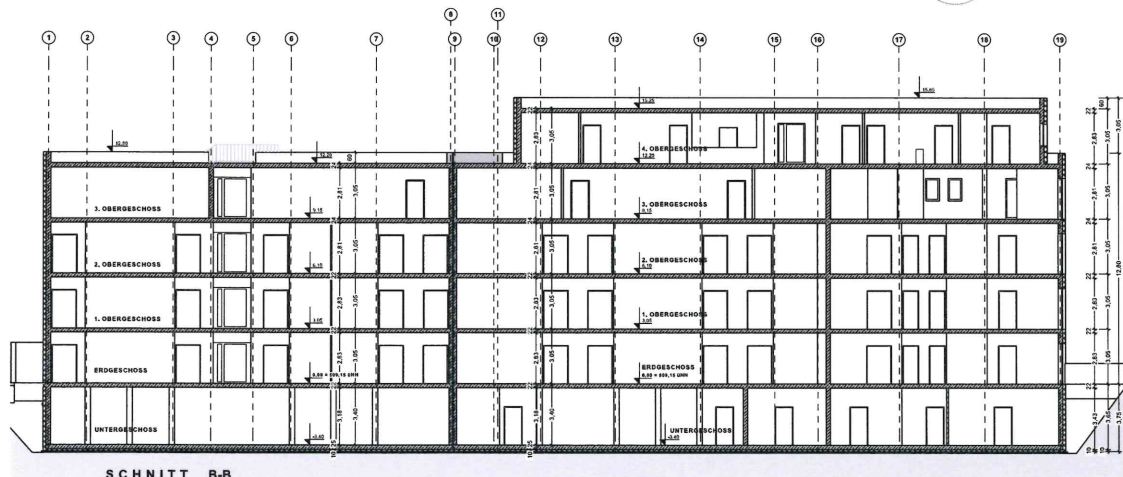

4. OBERGESCHOSS
+12,20 = 521,35 ÜNN