


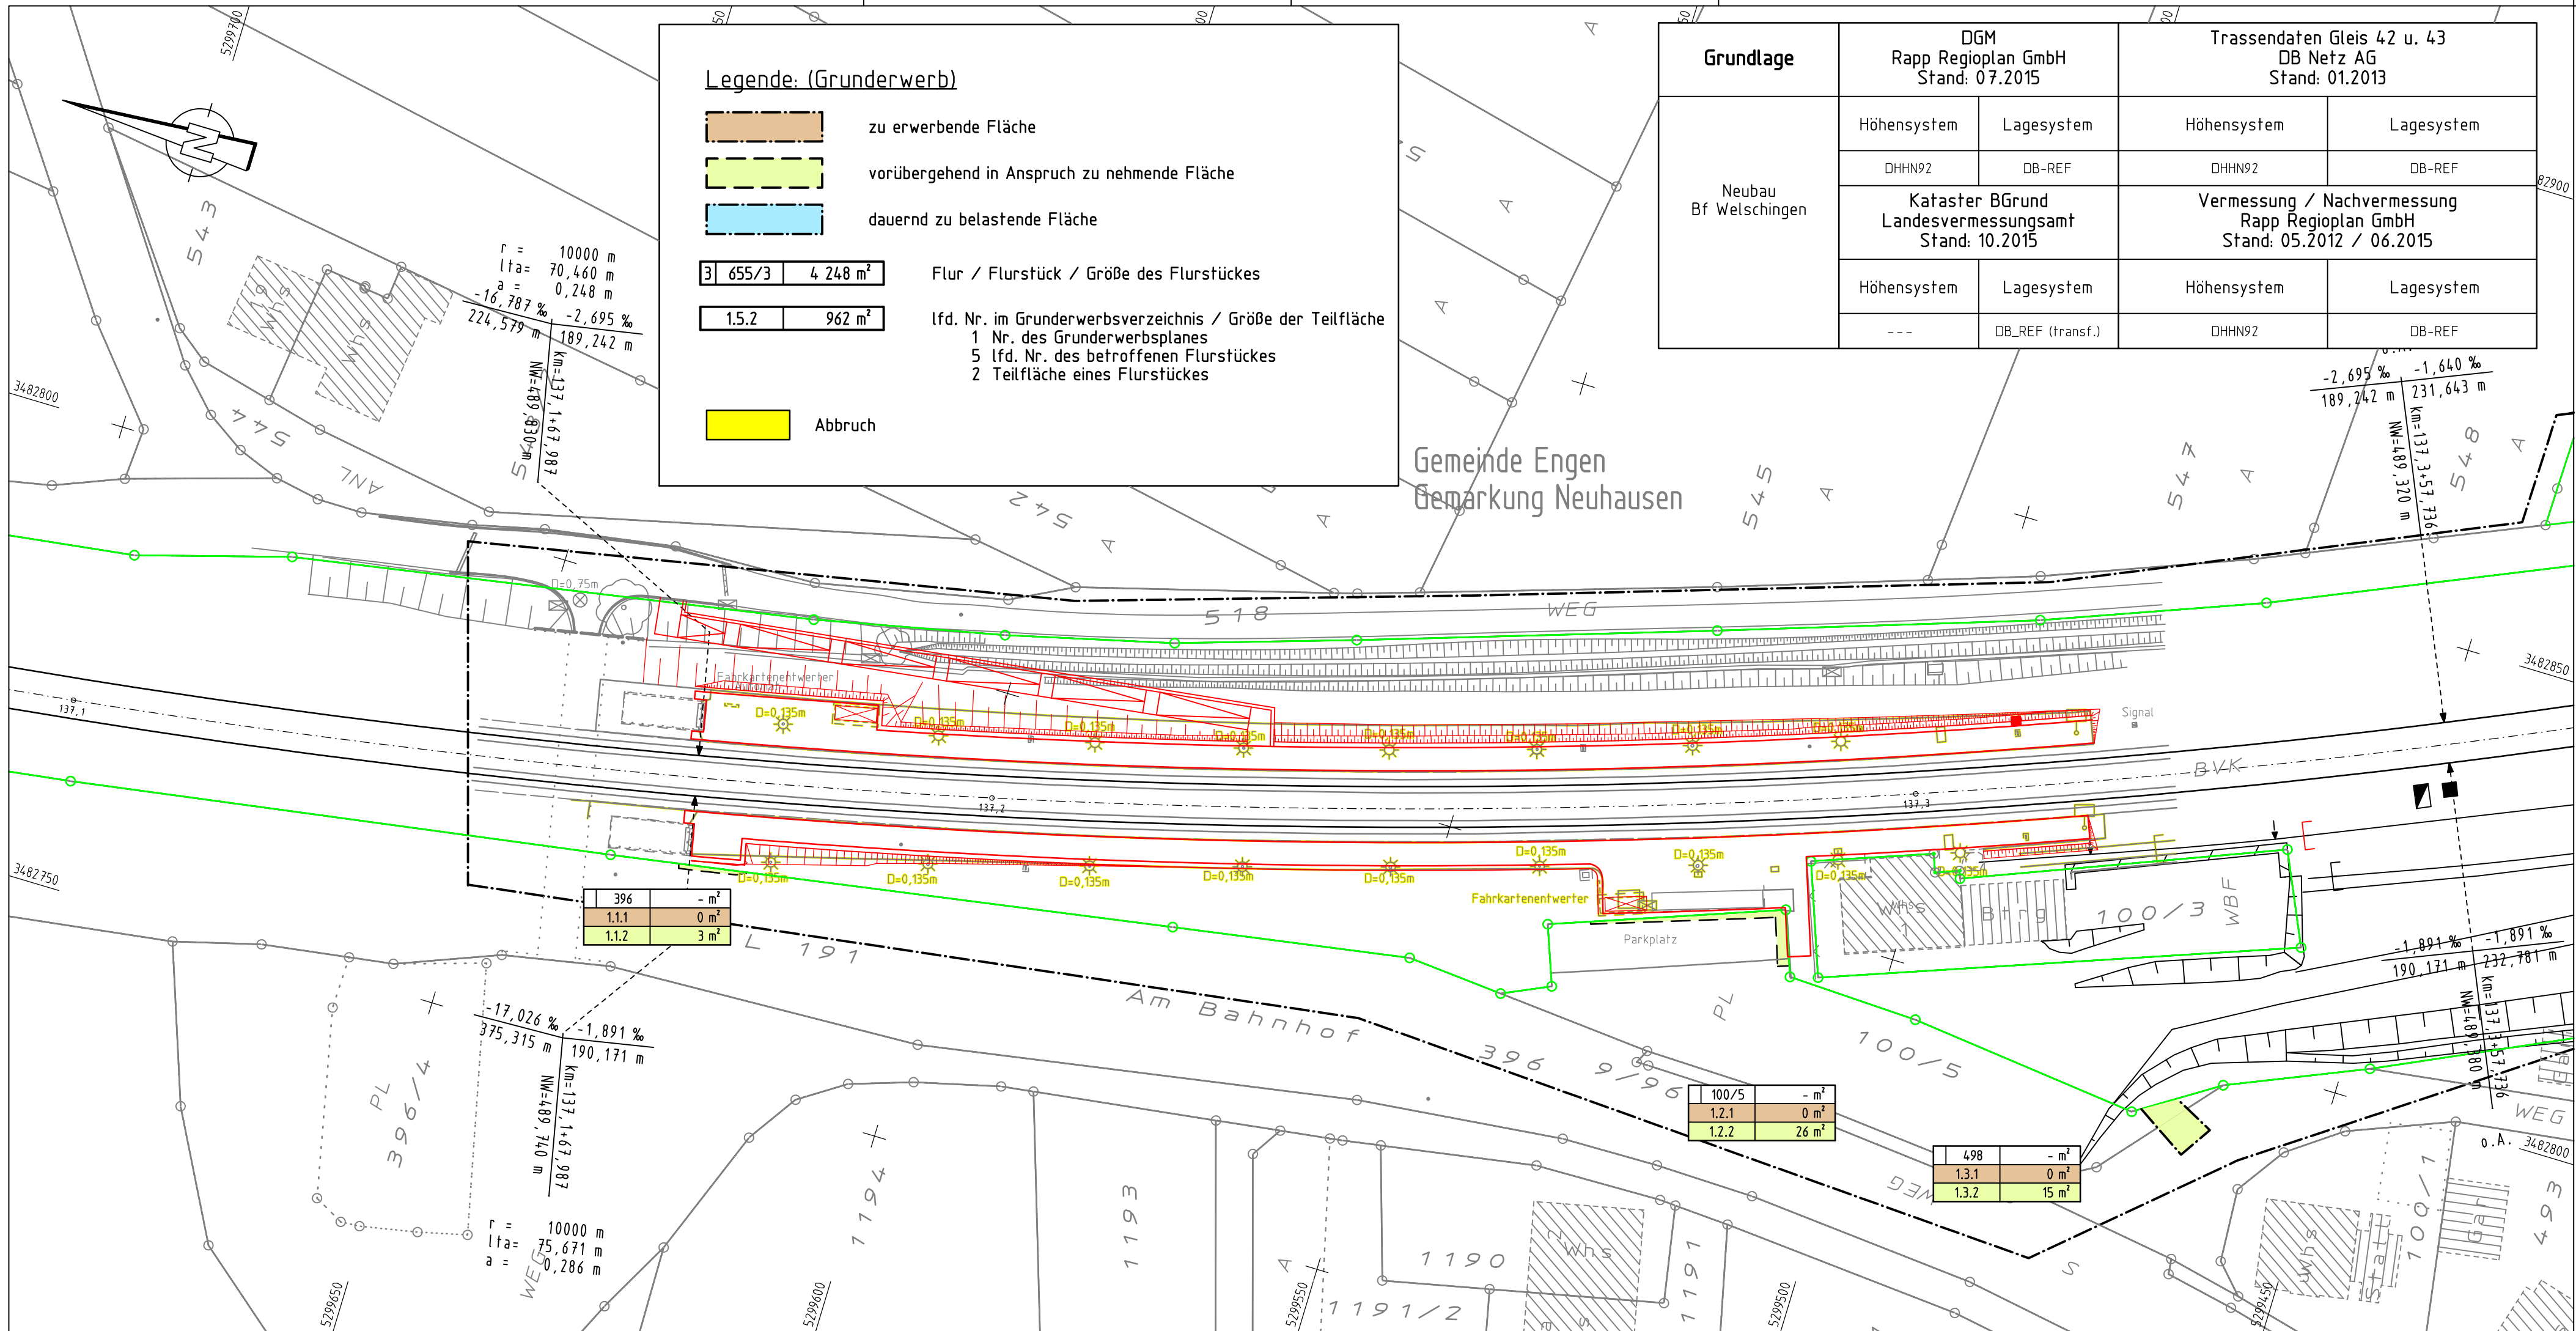

Legende: (Grunderwerb)

zu erwerbende Fläche

vorübergehend in Anspruch zu nehmende Fläche

dauernd zu belastende Fläche

3

655/3

4

248 m²

Flur / Flurstück / Größe des Flurstückes

1.5.2

962 m²

lfd. Nr. im Grunderwerbsverzeichnis / Größe der Teilfläche

1

Nr. des Grunderwerbsplanes

5

lfd. Nr. des betroffenen Flurstückes

2

Teilfläche eines Flurstückes

Abbruch

DGM

Rapp Regioplan GmbH

Stand: 07.2015

Höhensystem

Lagesystem

Kataster BGrund

Landesvermessungsamt

Stand: 10.2015

Höhensystem

Lagesystem

Trassendaten Gleis 42 u. 43

DB Netz AG

Stand: 01.2013

Höhensystem

Lagesystem

Vermessung / Nachvermessung

Rapp Regioplan GmbH

Stand: 05.2012 / 06.2015

Höhensystem

Lagesystem

a	Darstellung des nördlichen Rampenentwurfs als Planung	28.10.2016	Blum	
Index	Art der Änderung	Datum	Name	Unterschrift

Bauherr / Anlagenverantwortlicher	Bauherrenvertretung / Projektleitung			
Adresse: DB Station&Service AG Regionalbereich Südwest Lautenschlagerstr. 20 70173 Stuttgart	Adresse: DB Station&Service AG Douglas Sengoba Lautenschlagerstr. 20 70173 Stuttgart			

Projektbezeichnung / Maßnahmenbeschreibung:

Bahnhofmodernisierungsprogramm BW

Haltepunkte Seehas

Verkehrsstation Welschingen-Neuhausen

Projekt-Nr.:

Planungsphase	Genehmigungsplanung	Stationsname	Bf Welschingen-Neuhausen	
Planinhalt	Grunderwerbsplan	Strecke	Offenburg - Singen	
Maßstab	1:500	Strecken-Nr.	4250	Barcode
Planart / gem. PHBT	Genehmigungsplan	Stations-km		
Plan- / Anlagennummer	A103004PLPB21 / 4.4.1		Bahnhofs-Nr.	

Planersteller	ARGE INGENIEURPLAN GbR			
Adresse:	BIB Kutz Alte Weingartener Str. 44 76227 Karlsruhe - Durlach Tel. 07 21 / 94 08 747			
	Rapp Regioplan GmbH Max-Stromeyer-Straße 116 78467 Konstanz Tel. 07 531 / 13 17 - 0			
Blum	19.11.2015			
Name (Druckschrift)	Datum	Unterschrift		
Bearbeitung	Name (Druckschrift)	Datum	Unterschrift	
gezeichnet	Ebsen	23.03.2015		
bearbeitet	Kirst	19.11.2015		
Qualitätsprüfung	Blum	19.11.2015		

Interne Qualitätsprüfung des Bauherrn:

Die Bauvorlage der Ausführungsplanung wurde durch das "Technische Bau-Qualitätsmanagement" (TBQ) geprüft.

Einer Freigabe wird zugestimmt:

☐ ja - ohne Auflagen

☐ ja - mit Auflagen

☐ der Prüfbericht liegt bei

☐ nein - überarbeitete Unterlagen sind erneut vorzulegen

TBQ-Bearbeitungs-Nr.: 77-11

Name (Druckschrift) Datum Unterschrift

Bauvorlageberechtigter gemäß VV BAU / VV BAU-STE:

Freigabe zur Ausführung gem. Freigabeschreiben vom _____

Freigabe Nr. _____

Name (Druckschrift) Datum Unterschrift

Eisenbahn-Bundesamt:

Plan gleichgestellt mit der Freigabe Nr. _____ des Bauvorlageberechtigten vom _____

Name (Druckschrift) Datum Unterschrift

Planersteller:

Die Übereinstimmung mit der Ausführung bestätigt:

Auftragnehmer:

Bauüberwacher Bahn (BÜB) gemäß VV BAU/ VV BAU-STE

Name (Druckschrift) Datum Stempel/Unterschrift Name (Druckschrift) Datum Unterschrift