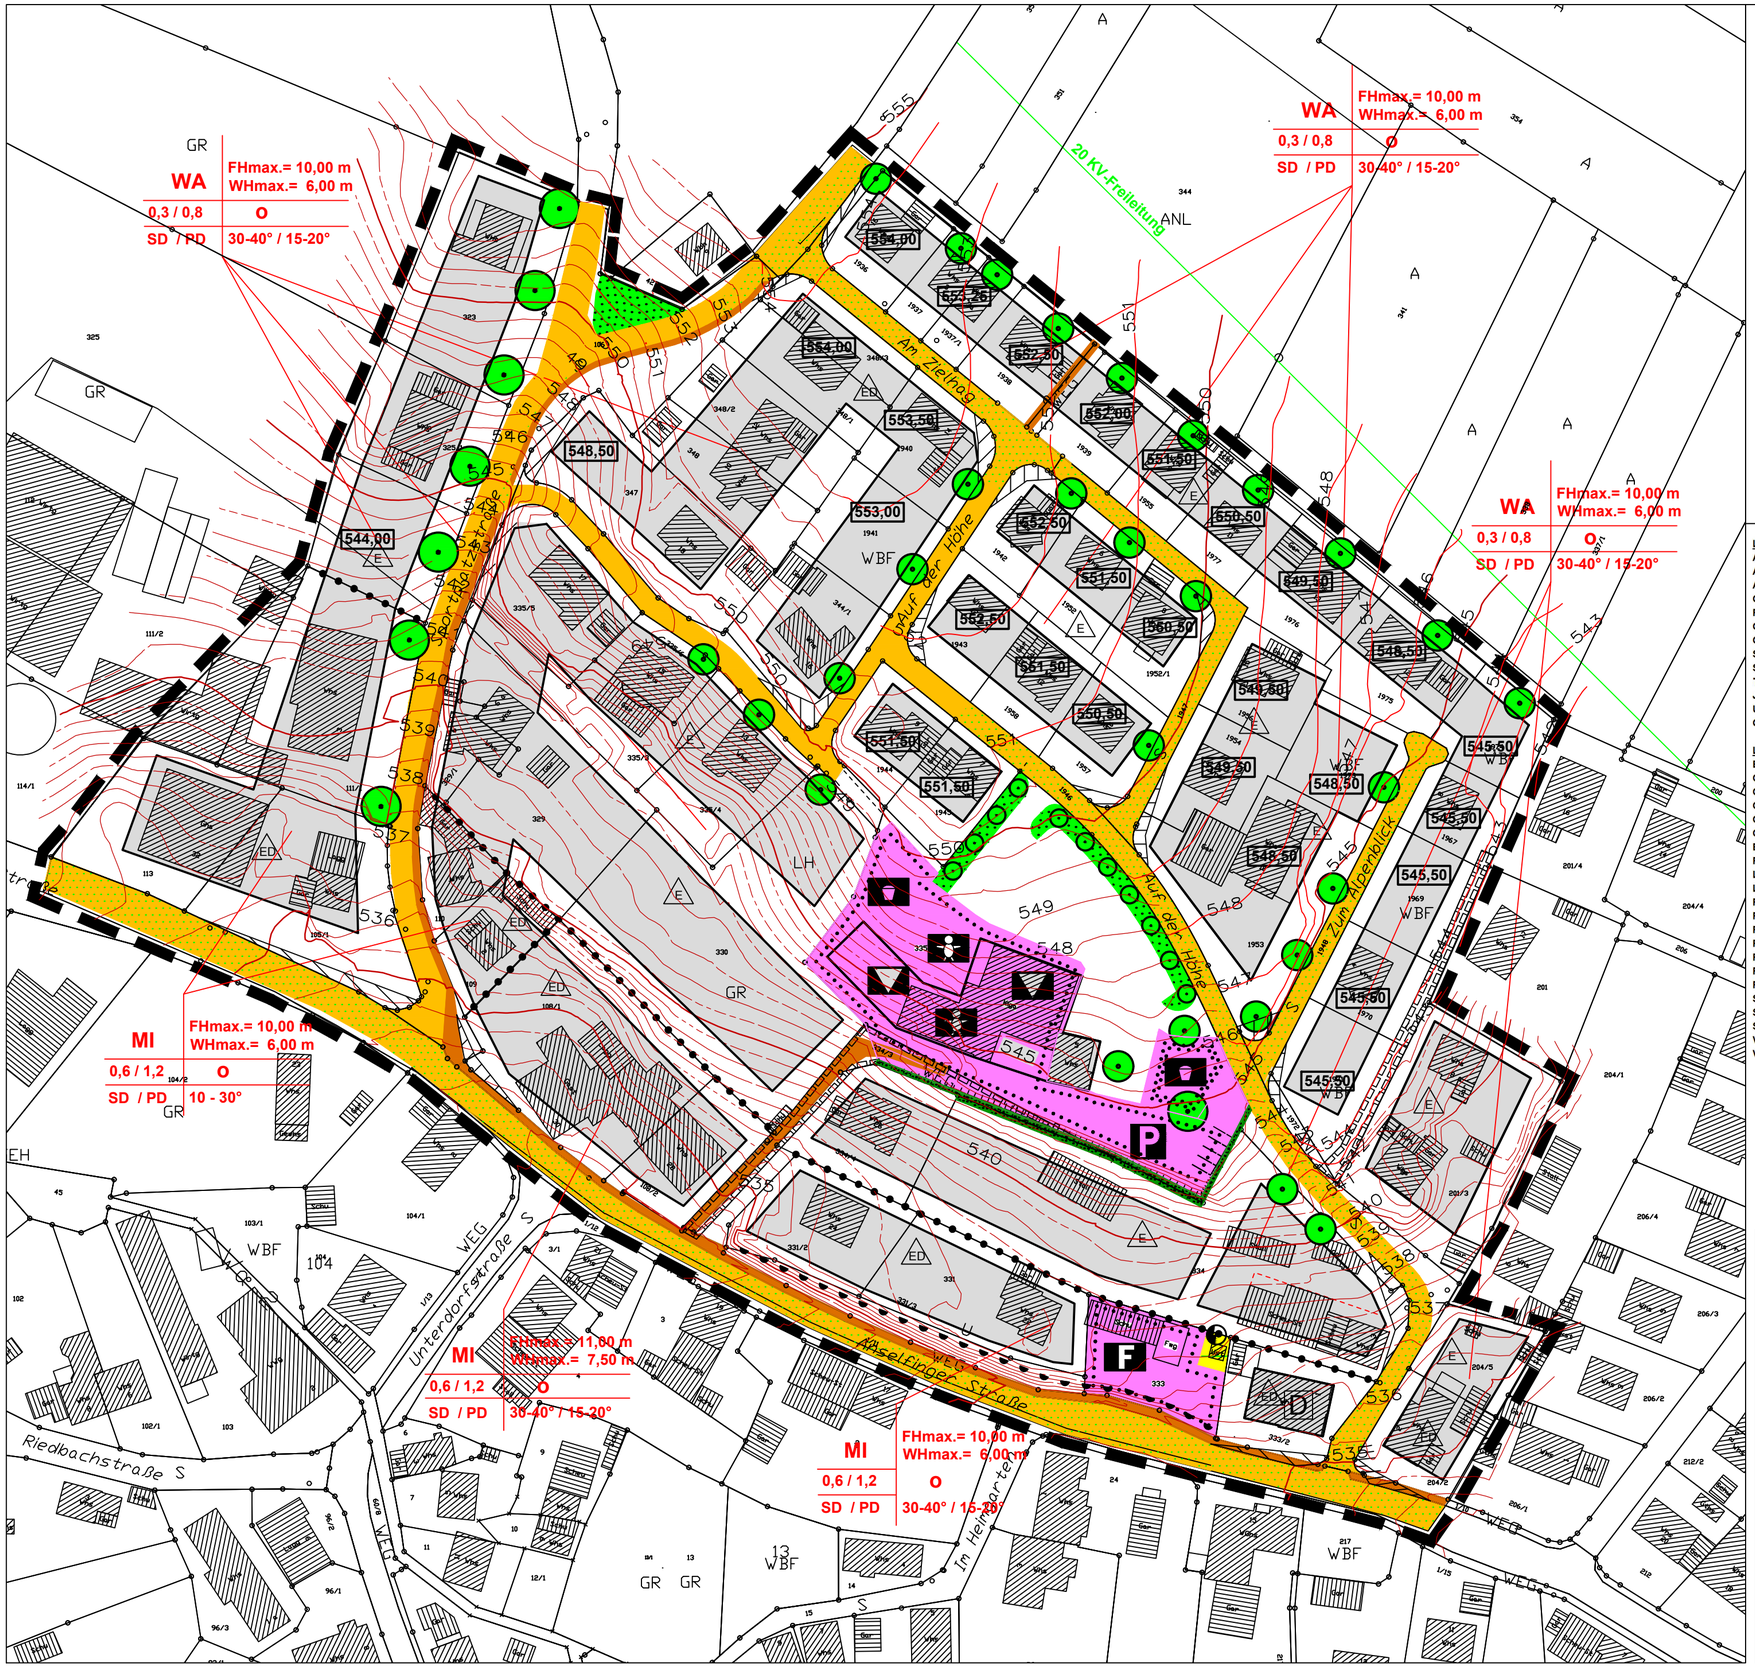

PLANZEICHENERKLÄRUNG:

PLANUNGEN, NUTZUNGSREGELUNGEN, MAßNAHMEN UND FLÄCHEN FÜR MAßNAHMEN ZUM SCHUTZ; ZUR PFLEGE UND ZUR ENTWICKLUNG VON NATUR UND LANDSCHAFT
(§ 9 Abs. 1 Nr. 20, 25 und Abs. 6 BauGB)

- Öffentliche Grünfläche (§ 9 Abs. 1 Nr. 15 und Abs. 6 BauGB)
- Private Grünfläche (§ 9 Abs. 1 Nr. 15 und Abs. 6 BauGB)
- Bäume erhalten (§ 9 Abs. 1 Nr. 25 Buchstabe b) und Abs. 6 BauGB)
- Bäume anpflanzen (§ 9 Abs. 1 Nr. 25 Buchstabe a) und Abs. 6 BauGB)

SONSTIGE PLANZEICHEN:

- Bauliche Anlagen/ Bebaubare Flächen
- Bestehende Gebäude
- Straßenverkehrsfläche
- Gehweg
- Sichtdreieck - Anpflanzungen und Einfriedungen max 60cm hoch
- Grenze des räumlichen Geltungsbereich (§ 9 Abs. 7 BauGB)
- Spielplatz
- Parkplatz
- Beriech ohne Ein- und Ausfahrt

Liste einheimischer Bäume:

Acer campestre	Feldahorn
Acer platanoides	Spitzahorn
Acer pseudoplatanus	Bergahorn
Carpinus betulus	Hainbuche
Fraxinus excelsior	Esche
Quercus petraea	Traubeneiche
Quercus robur	Stieleiche
Salix caprea	Salweide
Sorbus aucuparia	Eberesche
Tilia cordata	Winterlinde
Juglans regia	Walnuß
Ulmus glabra	Bergulme

Obstgehölze als Hochstämme (Apfel, Birne, Kirsche, Pflaume u.a.)

Liste einheimischer Sträucher:

Berberis vulgare	Berberitze
Cornus mas	Kornelkirsche
Cornus sanguinea	Roter Hartriegel
Corylus avellana	Haselnuß
Crataegus laevigata	Zweigriffliger Weißdorn
Crataegus monogyna	Eingriffliger Weißdorn
Euonymus europaeus	Pfaffenhütchen
Frangula alnus	Faulbaum
Ligustrum vulgare	Liguster
Lonicera xylosteum	Rote Heckenkirsche
Prunus mahaleb	Steinweichsel
Prunus padus	Traubenkirsche
Rhamnus carthartica	Kreuzdorn
Rosa canina	Hundsrose
Rosa gallica	Essig-Rose
Rosa pimpinellifolia	Bibernell-Rose
Rosa rubiginosa	Wein-Rose
Salix purpurea	Purpurweide
Sambucus nigra	Schwarzer Holunder
Sambucus racemosa	Roter Holunder
Viburnum lantana	Wolliger Schneeball
Viburnum opulus	Gemeiner Schneeball

0 10 20 30 40 50 100 150

N

STADT ENGEN IM HEGAU

BEBAUUNGSPLANENTWURF
"Auf der Höh"-3.Änderung Anselfingen

ÖRTLICHE BAUVORSCHRIFTEN
"Auf der Höh"-3.Änderung Anselfingen

GRÜNORDNUNGSPLAN
Stand der Planung: Erneute Offenlage

Maßstab :	1 : 1.000
Datum	Zeichnung
27.11.2018	G.Kompis
Der Bürgermeister :	Der Stadtbaumeister:
Johannes Moser	Matthias Distler