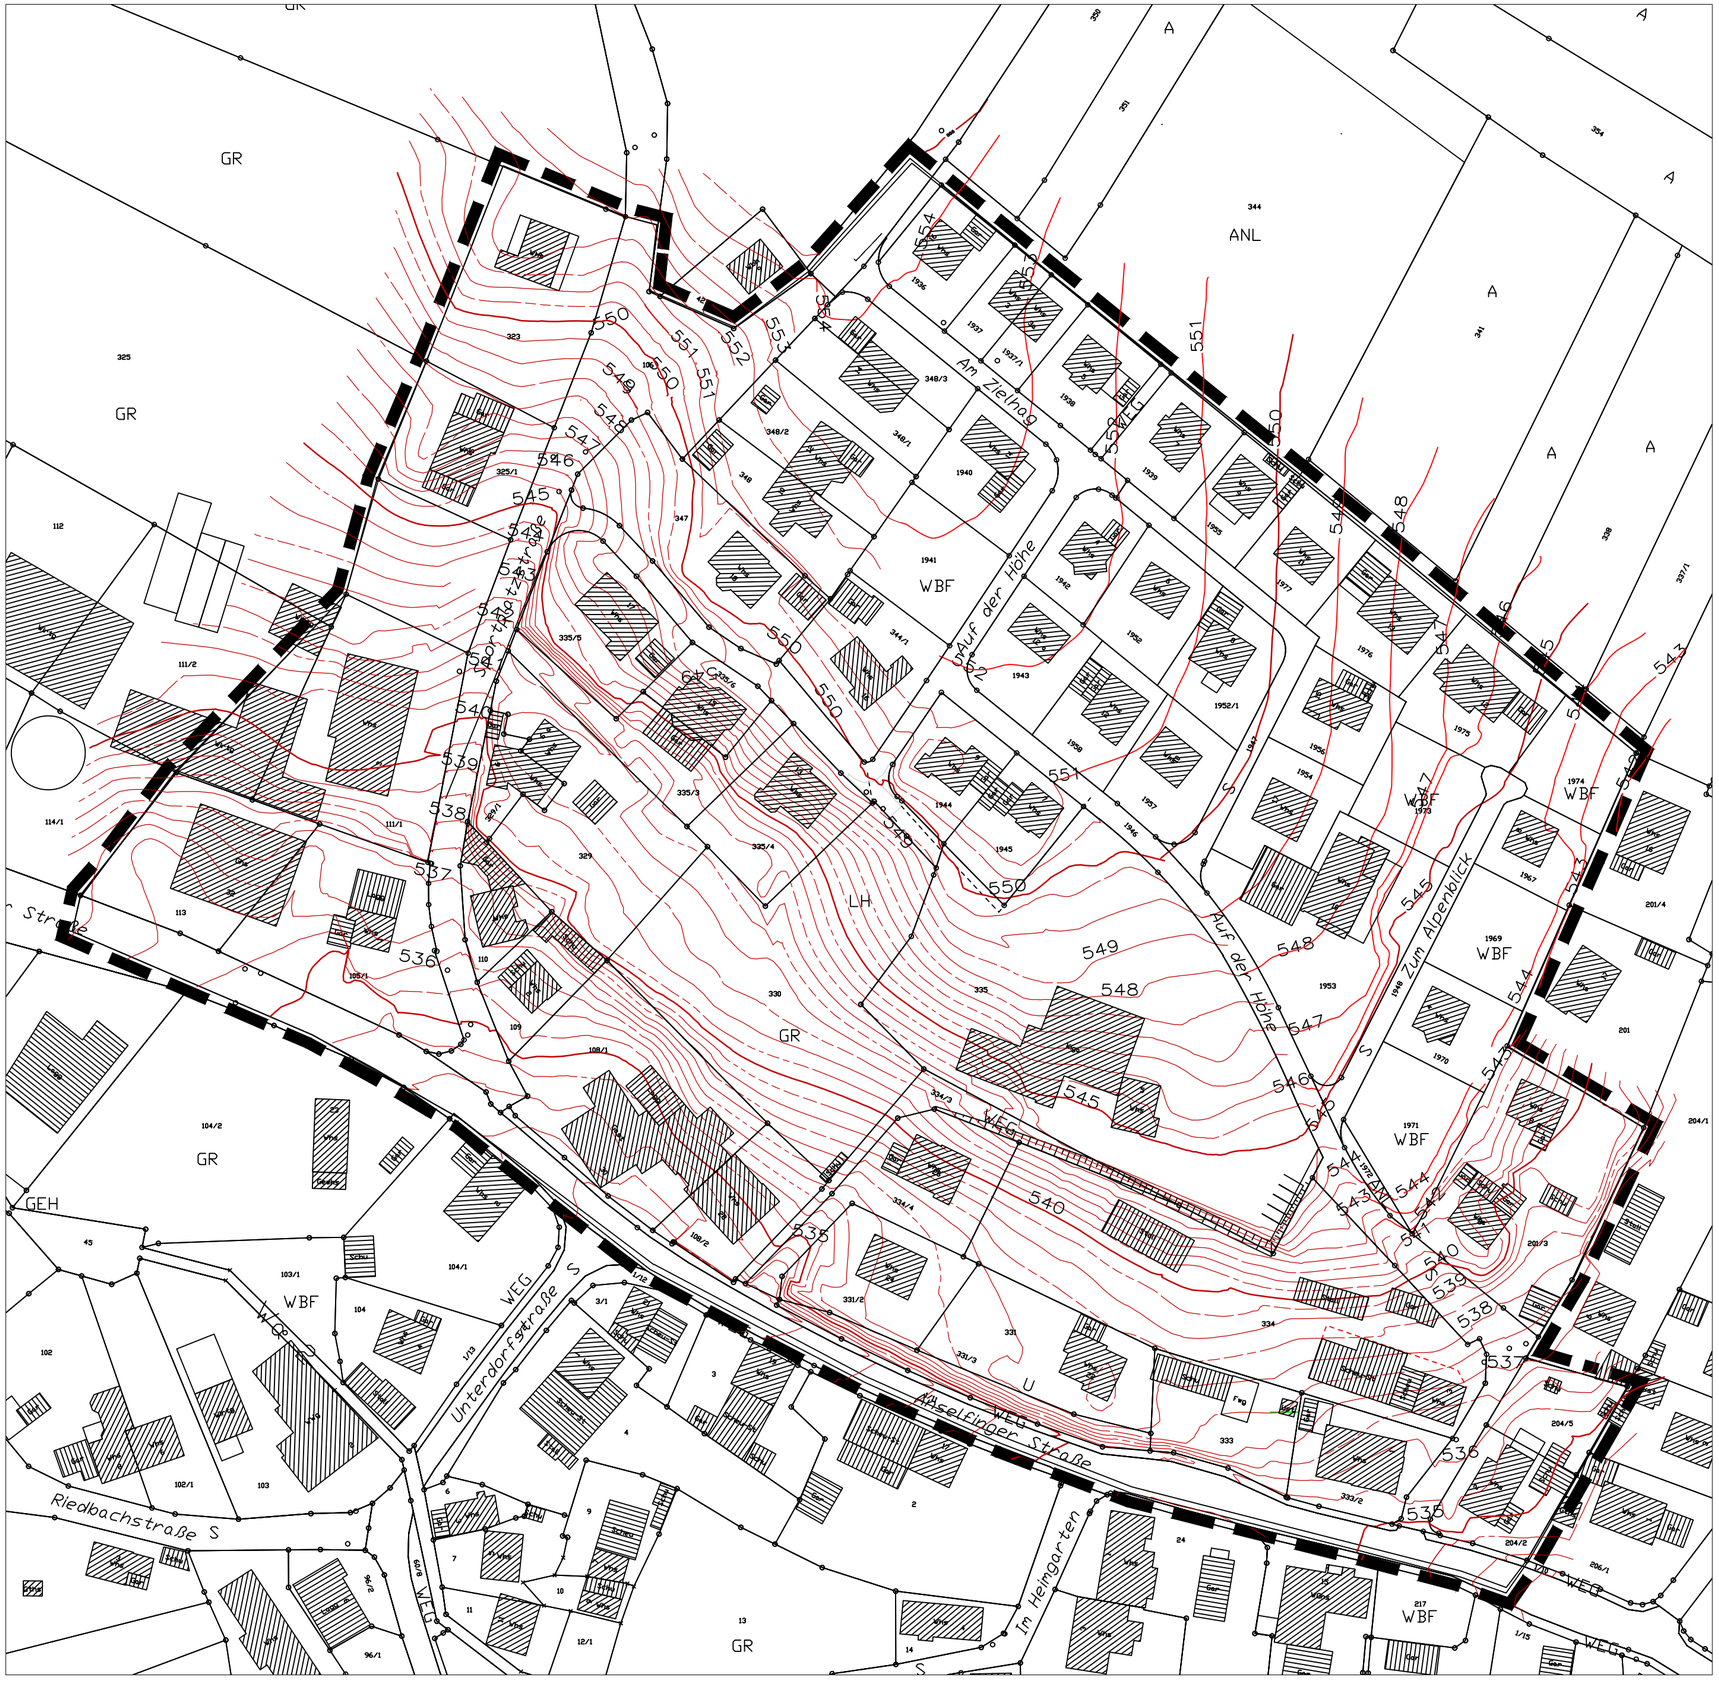

0 10 20 30 40 50 100 150

N

STADT ENGEN IM HEGAU

"Auf der Höhe"-3.Änderung
Anselfingen

Höhenplan

Maßstab :	1 : 1.000
Datum	Zeichnung
20.09.2017	G.Kompis
Der Bürgermeister :	Der Stadtbaumeister:
Johannes Moser	Matthias Distler