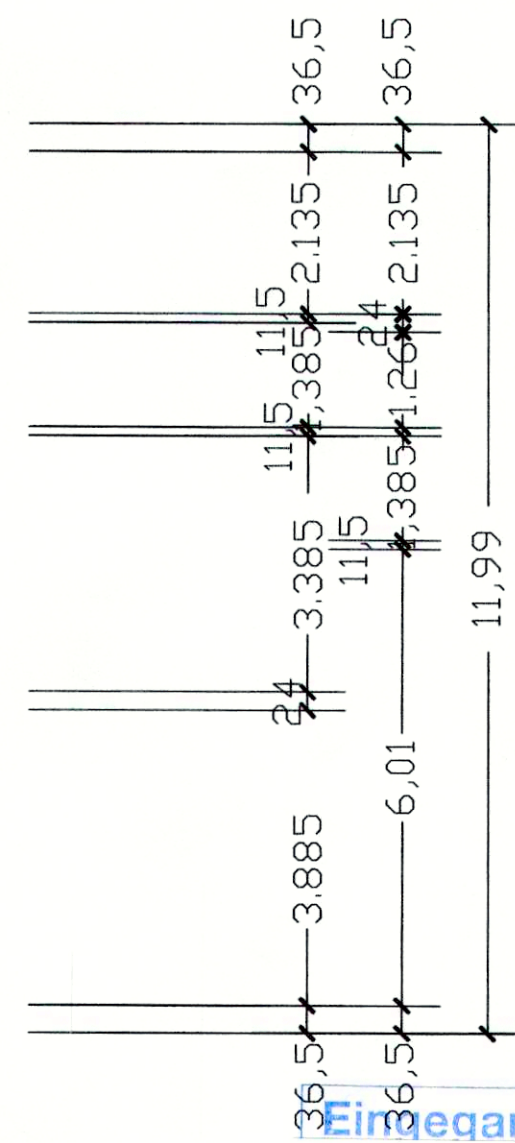
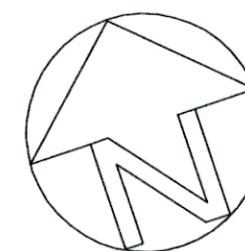
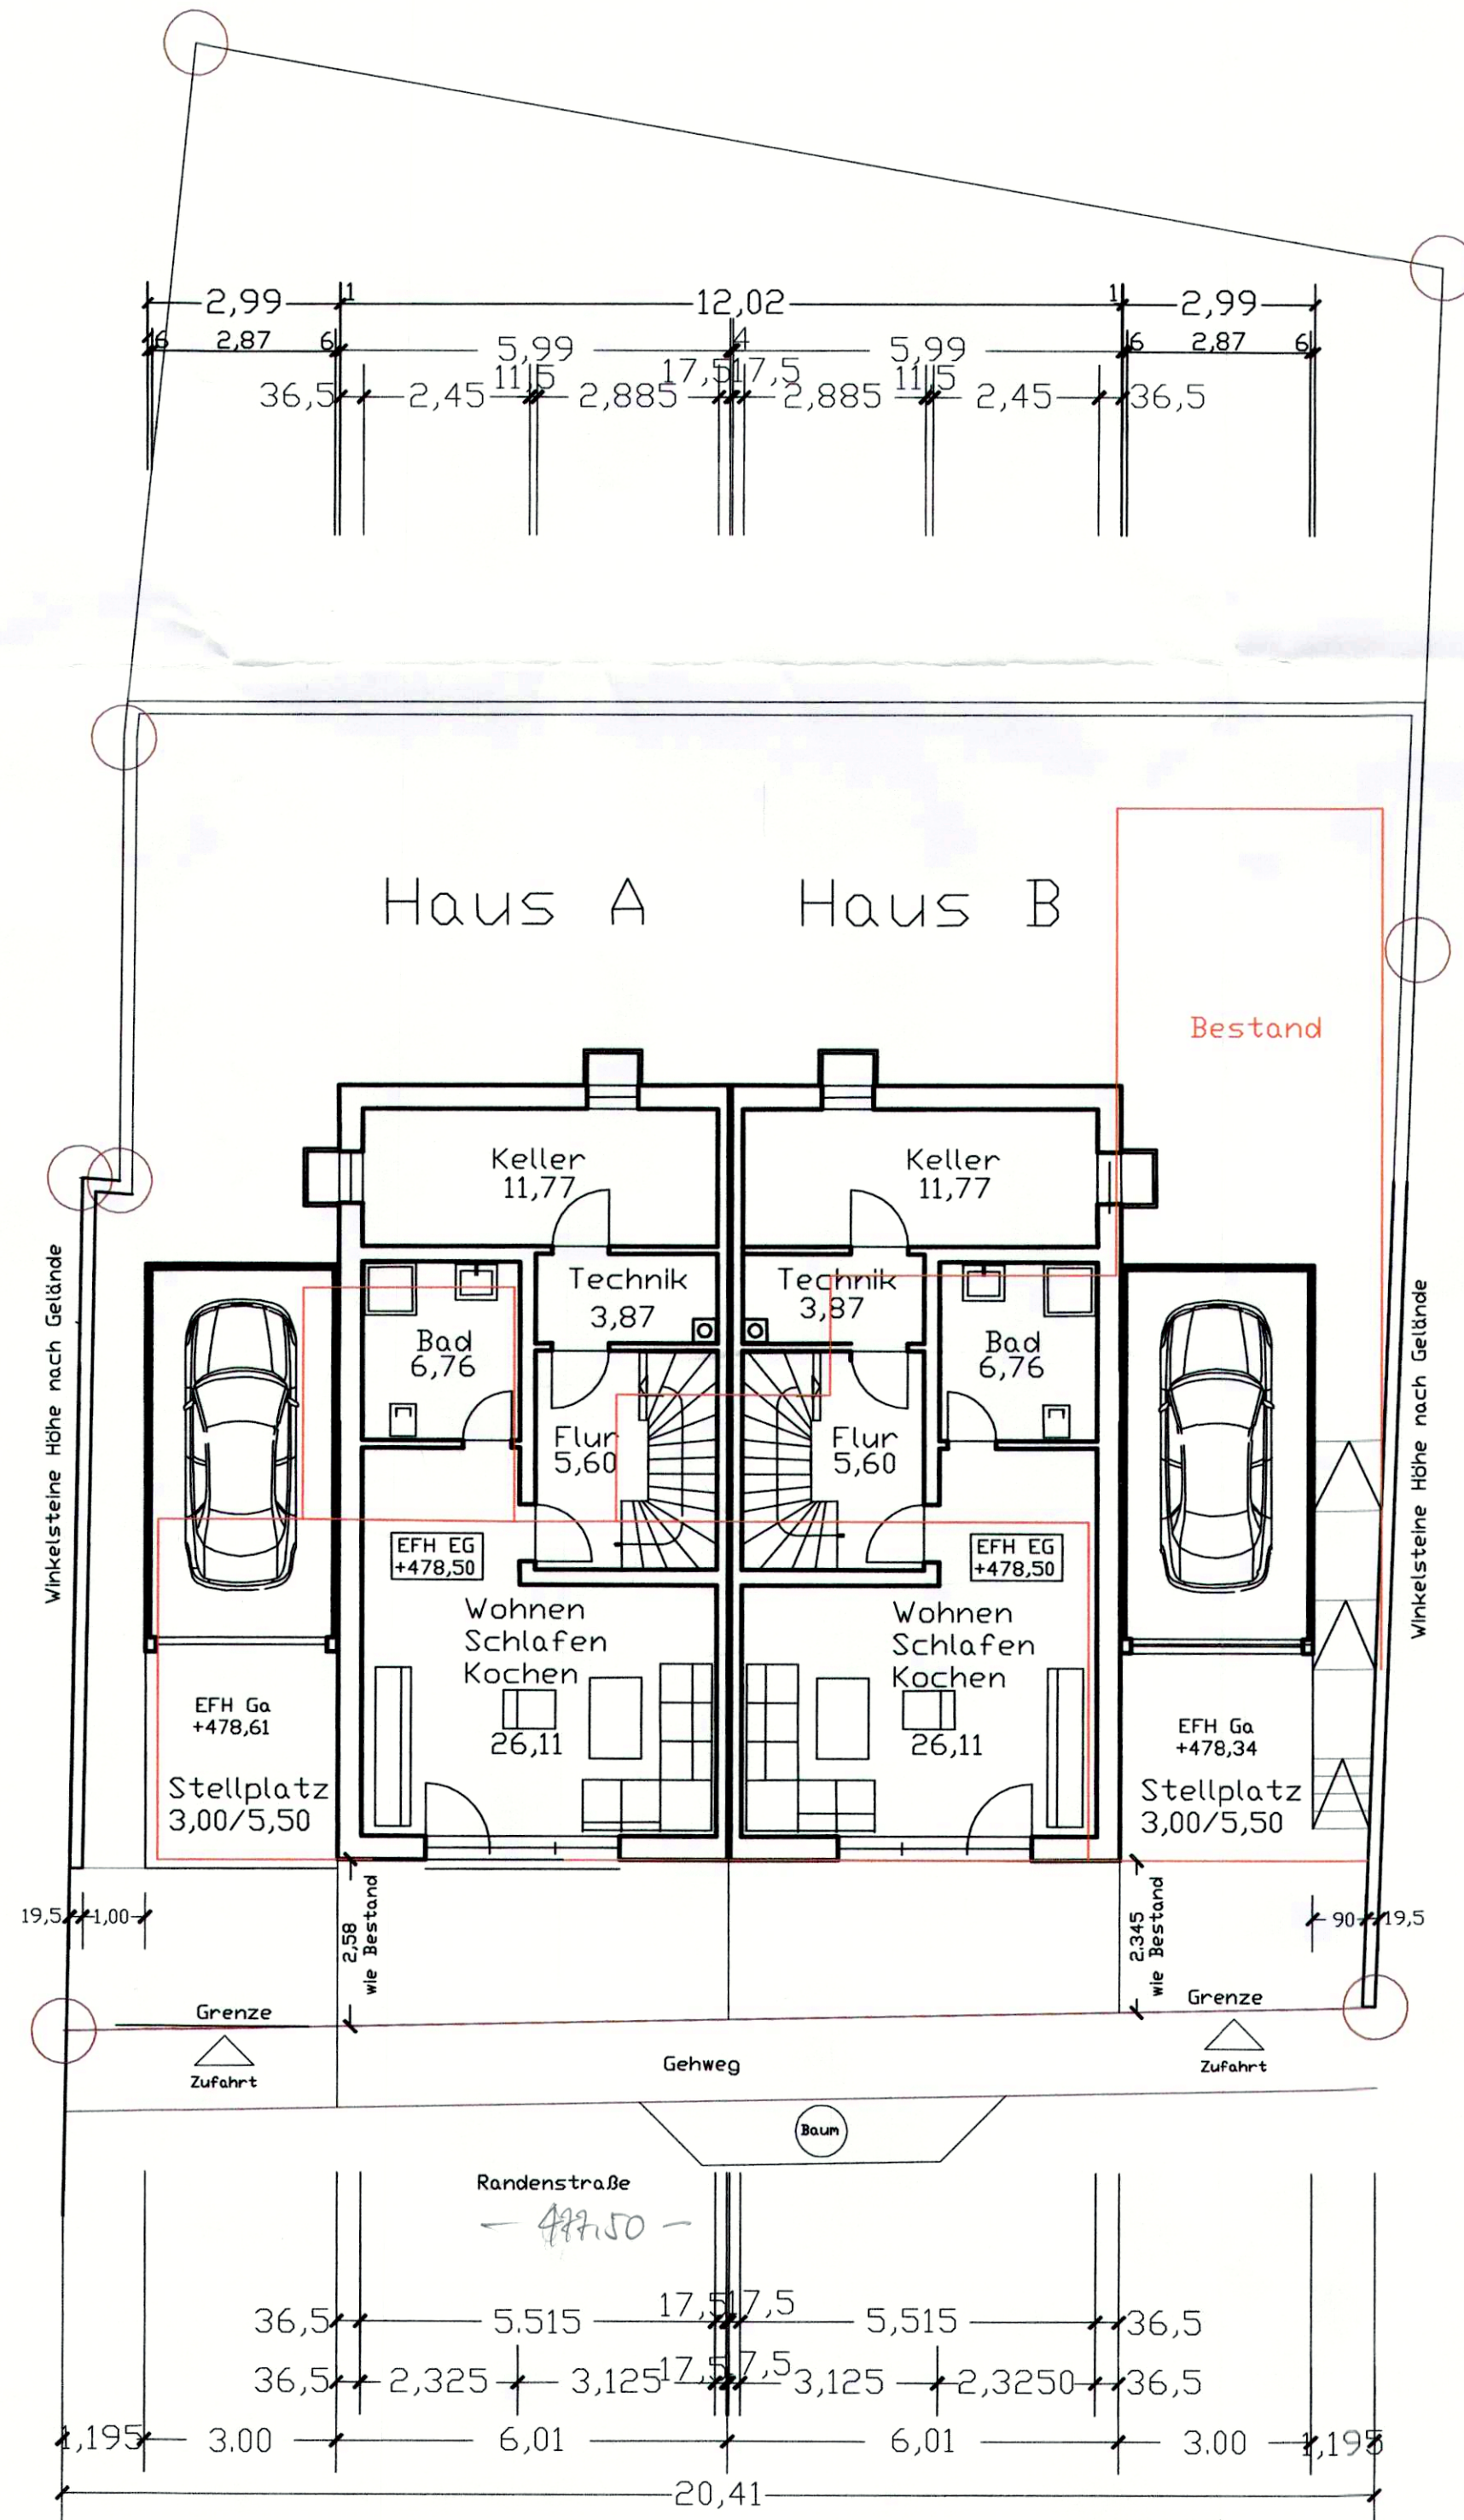
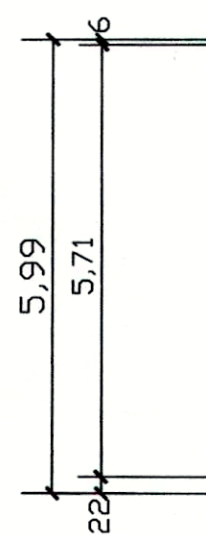
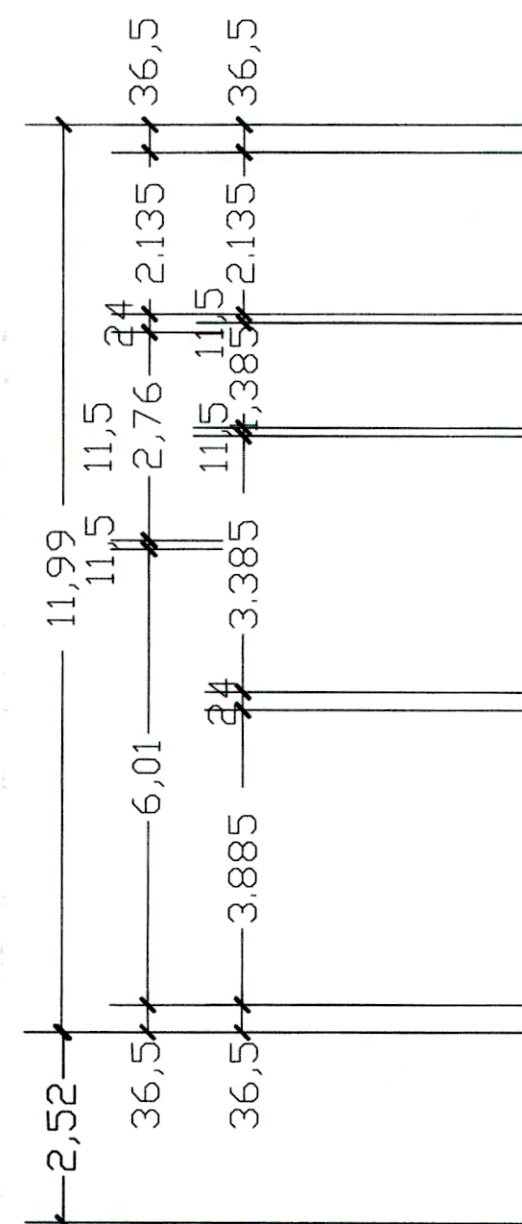


Erageschoss

Bauantrag							
BAUHERR :							
Bauvorhaben							
PLANINHALT							
Projekt Nr.	Plan.:	Mst.:	PLAN-GR.:	GEZ.:	DATUM :	BAUHERR :	
126	01	1:100	52/41	WA.	21.12.17		
Arch	ADOLPH						