



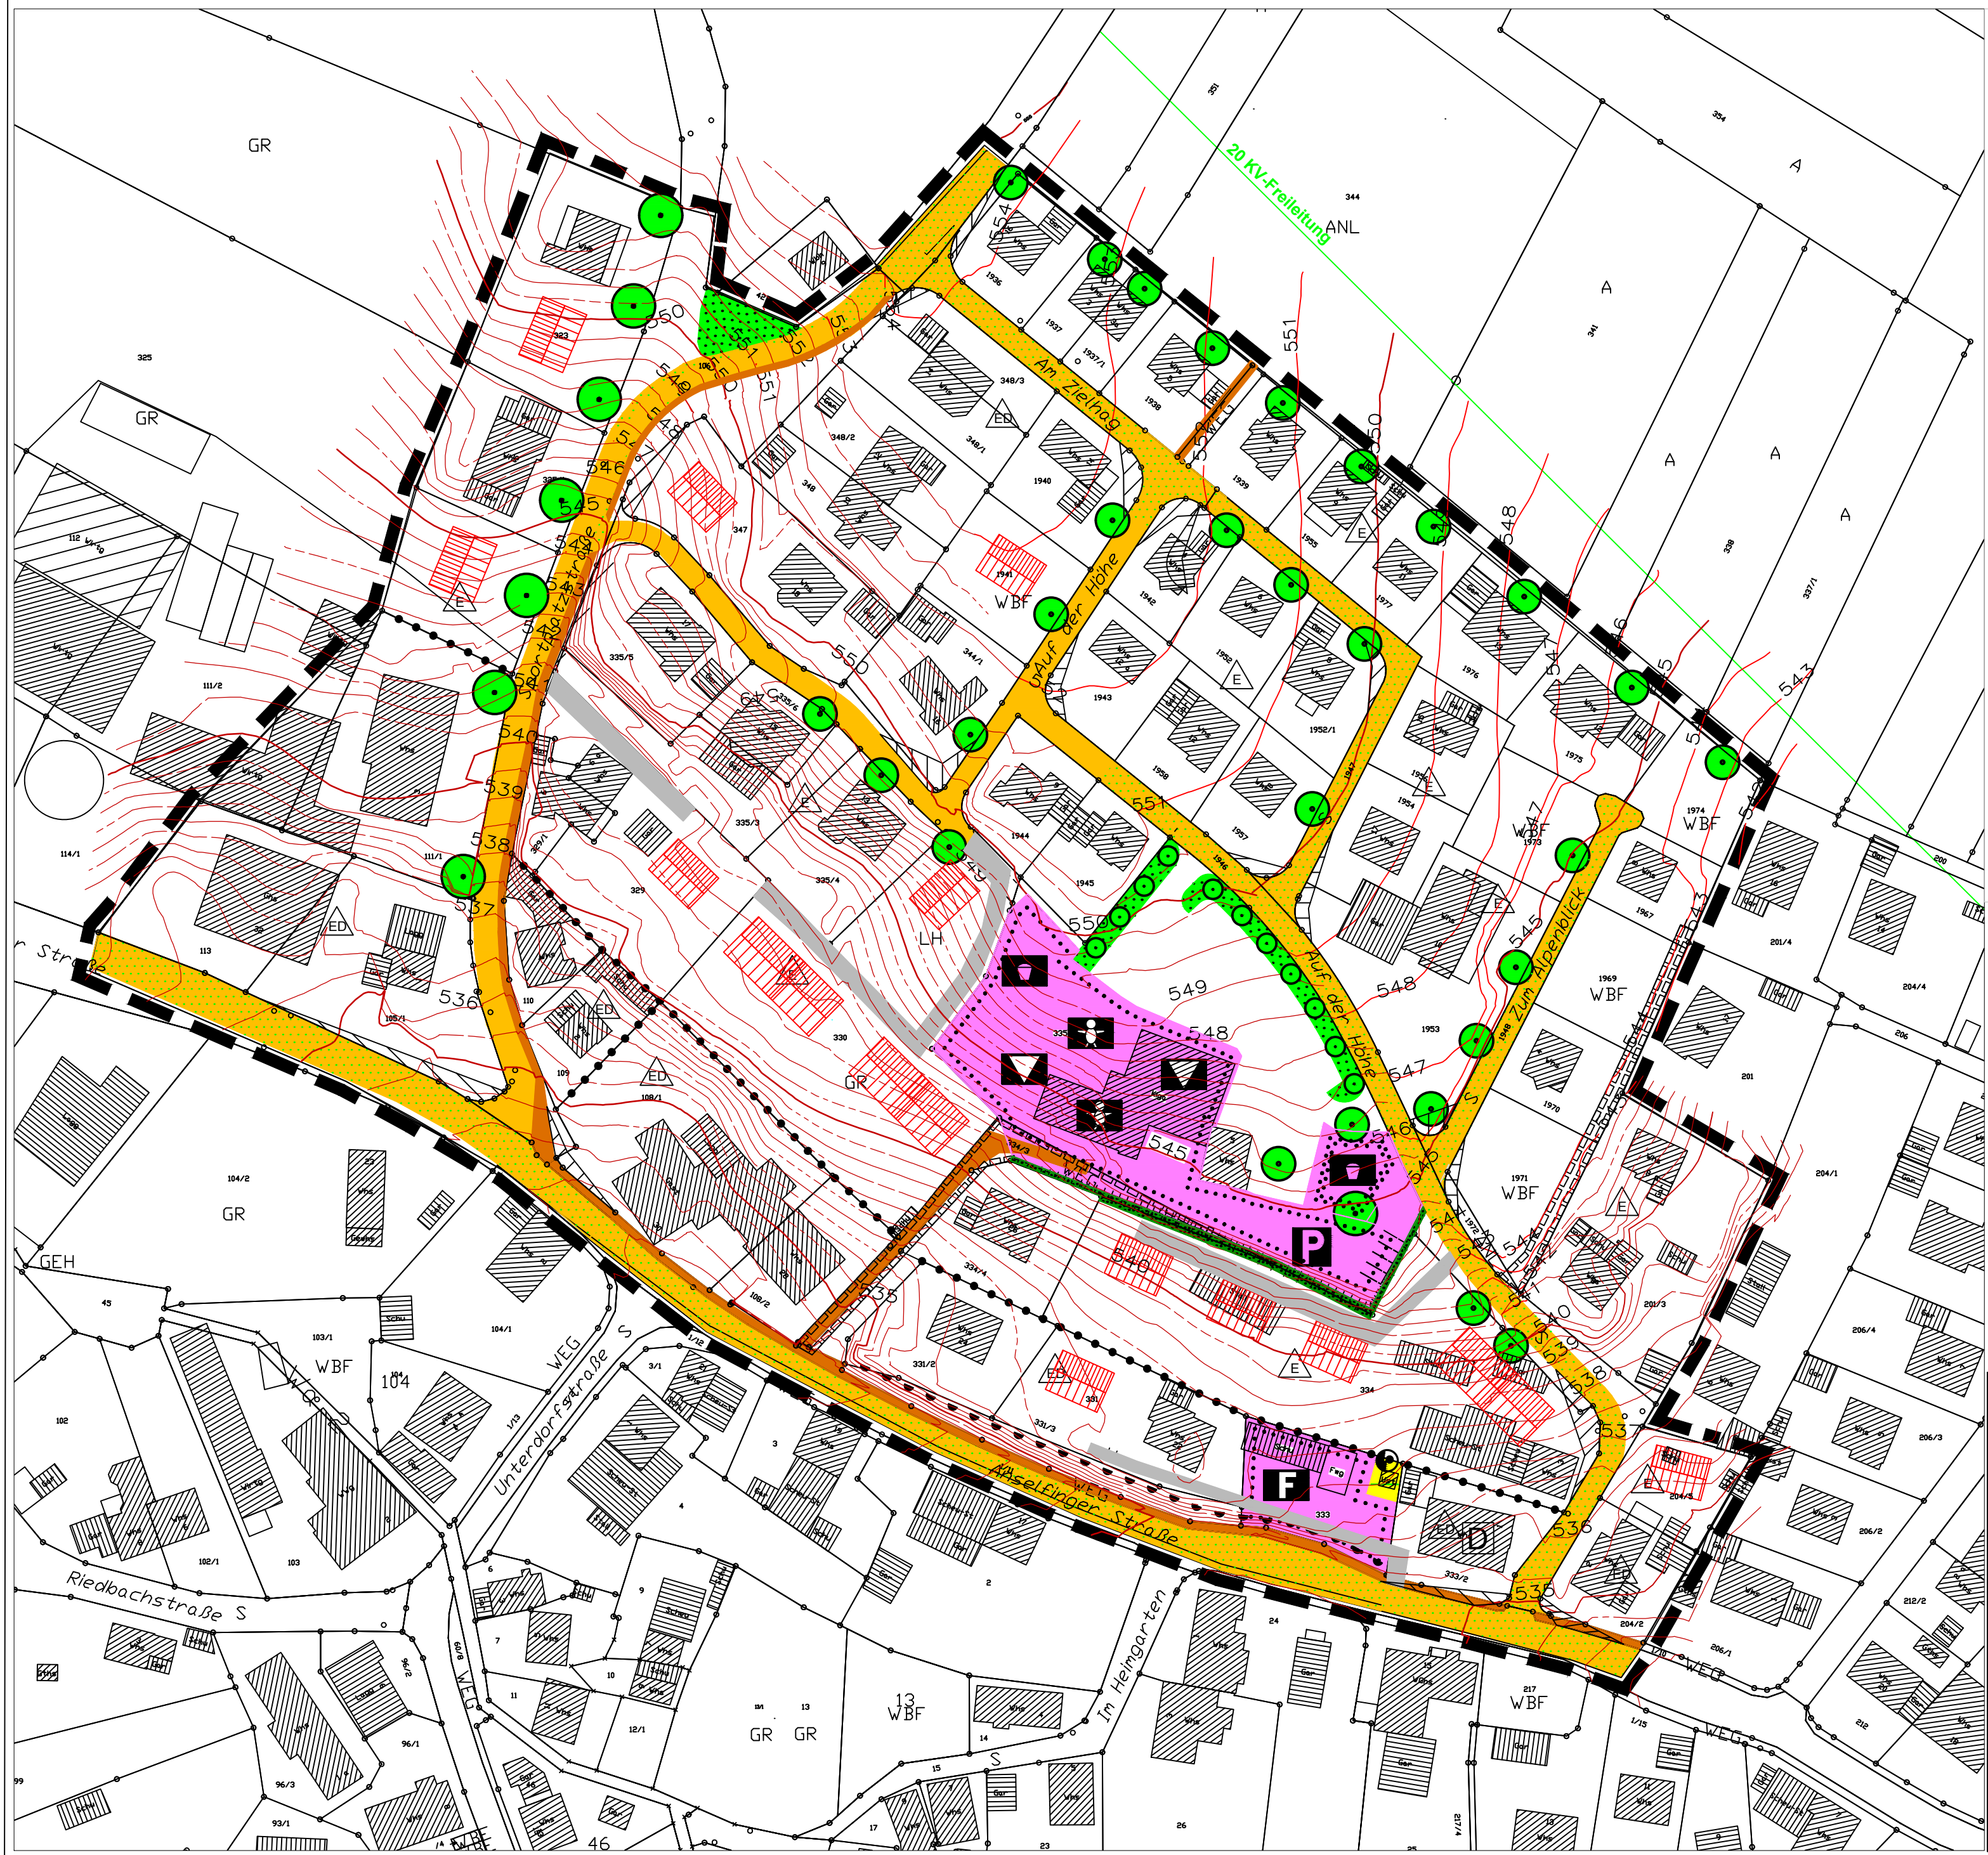

**LEGENDE :**

-  Bestand
-  Einfamilienhaus
-  Doppelhaus, - Mehrfamilienhaus
-  Grünflächen
-  Straßen
-  Mögliche Zufahrten
-  Gehweg
-  Höhenlinien Bestand, in m.ü. NN.
-  Bereich ohne Ein- und Ausfahrt

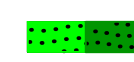

 **STADT ENGEN IM HEGAU**  
BEBAUUNGSPLANENTWURF  
"Auf der Höhe"-3. Änderung Ansefingen

**ÖRTLICHE BAUVORSCHRIFTEN**  
"Auf der Höhe"-3. Änderung Ansefingen  
**GESTALTUNGSPLAN**  
Stand der Planung: Abwägung

|                     |                      |
|---------------------|----------------------|
| Maßstab :           | 1 : 1.000            |
| Datum               | Zeichnung            |
| 07.05.2019          | G.Kompis             |
| Der Bürgermeister : | Der Stadtbaumeister: |
| Johannes Moser      | Matthias Distler     |