


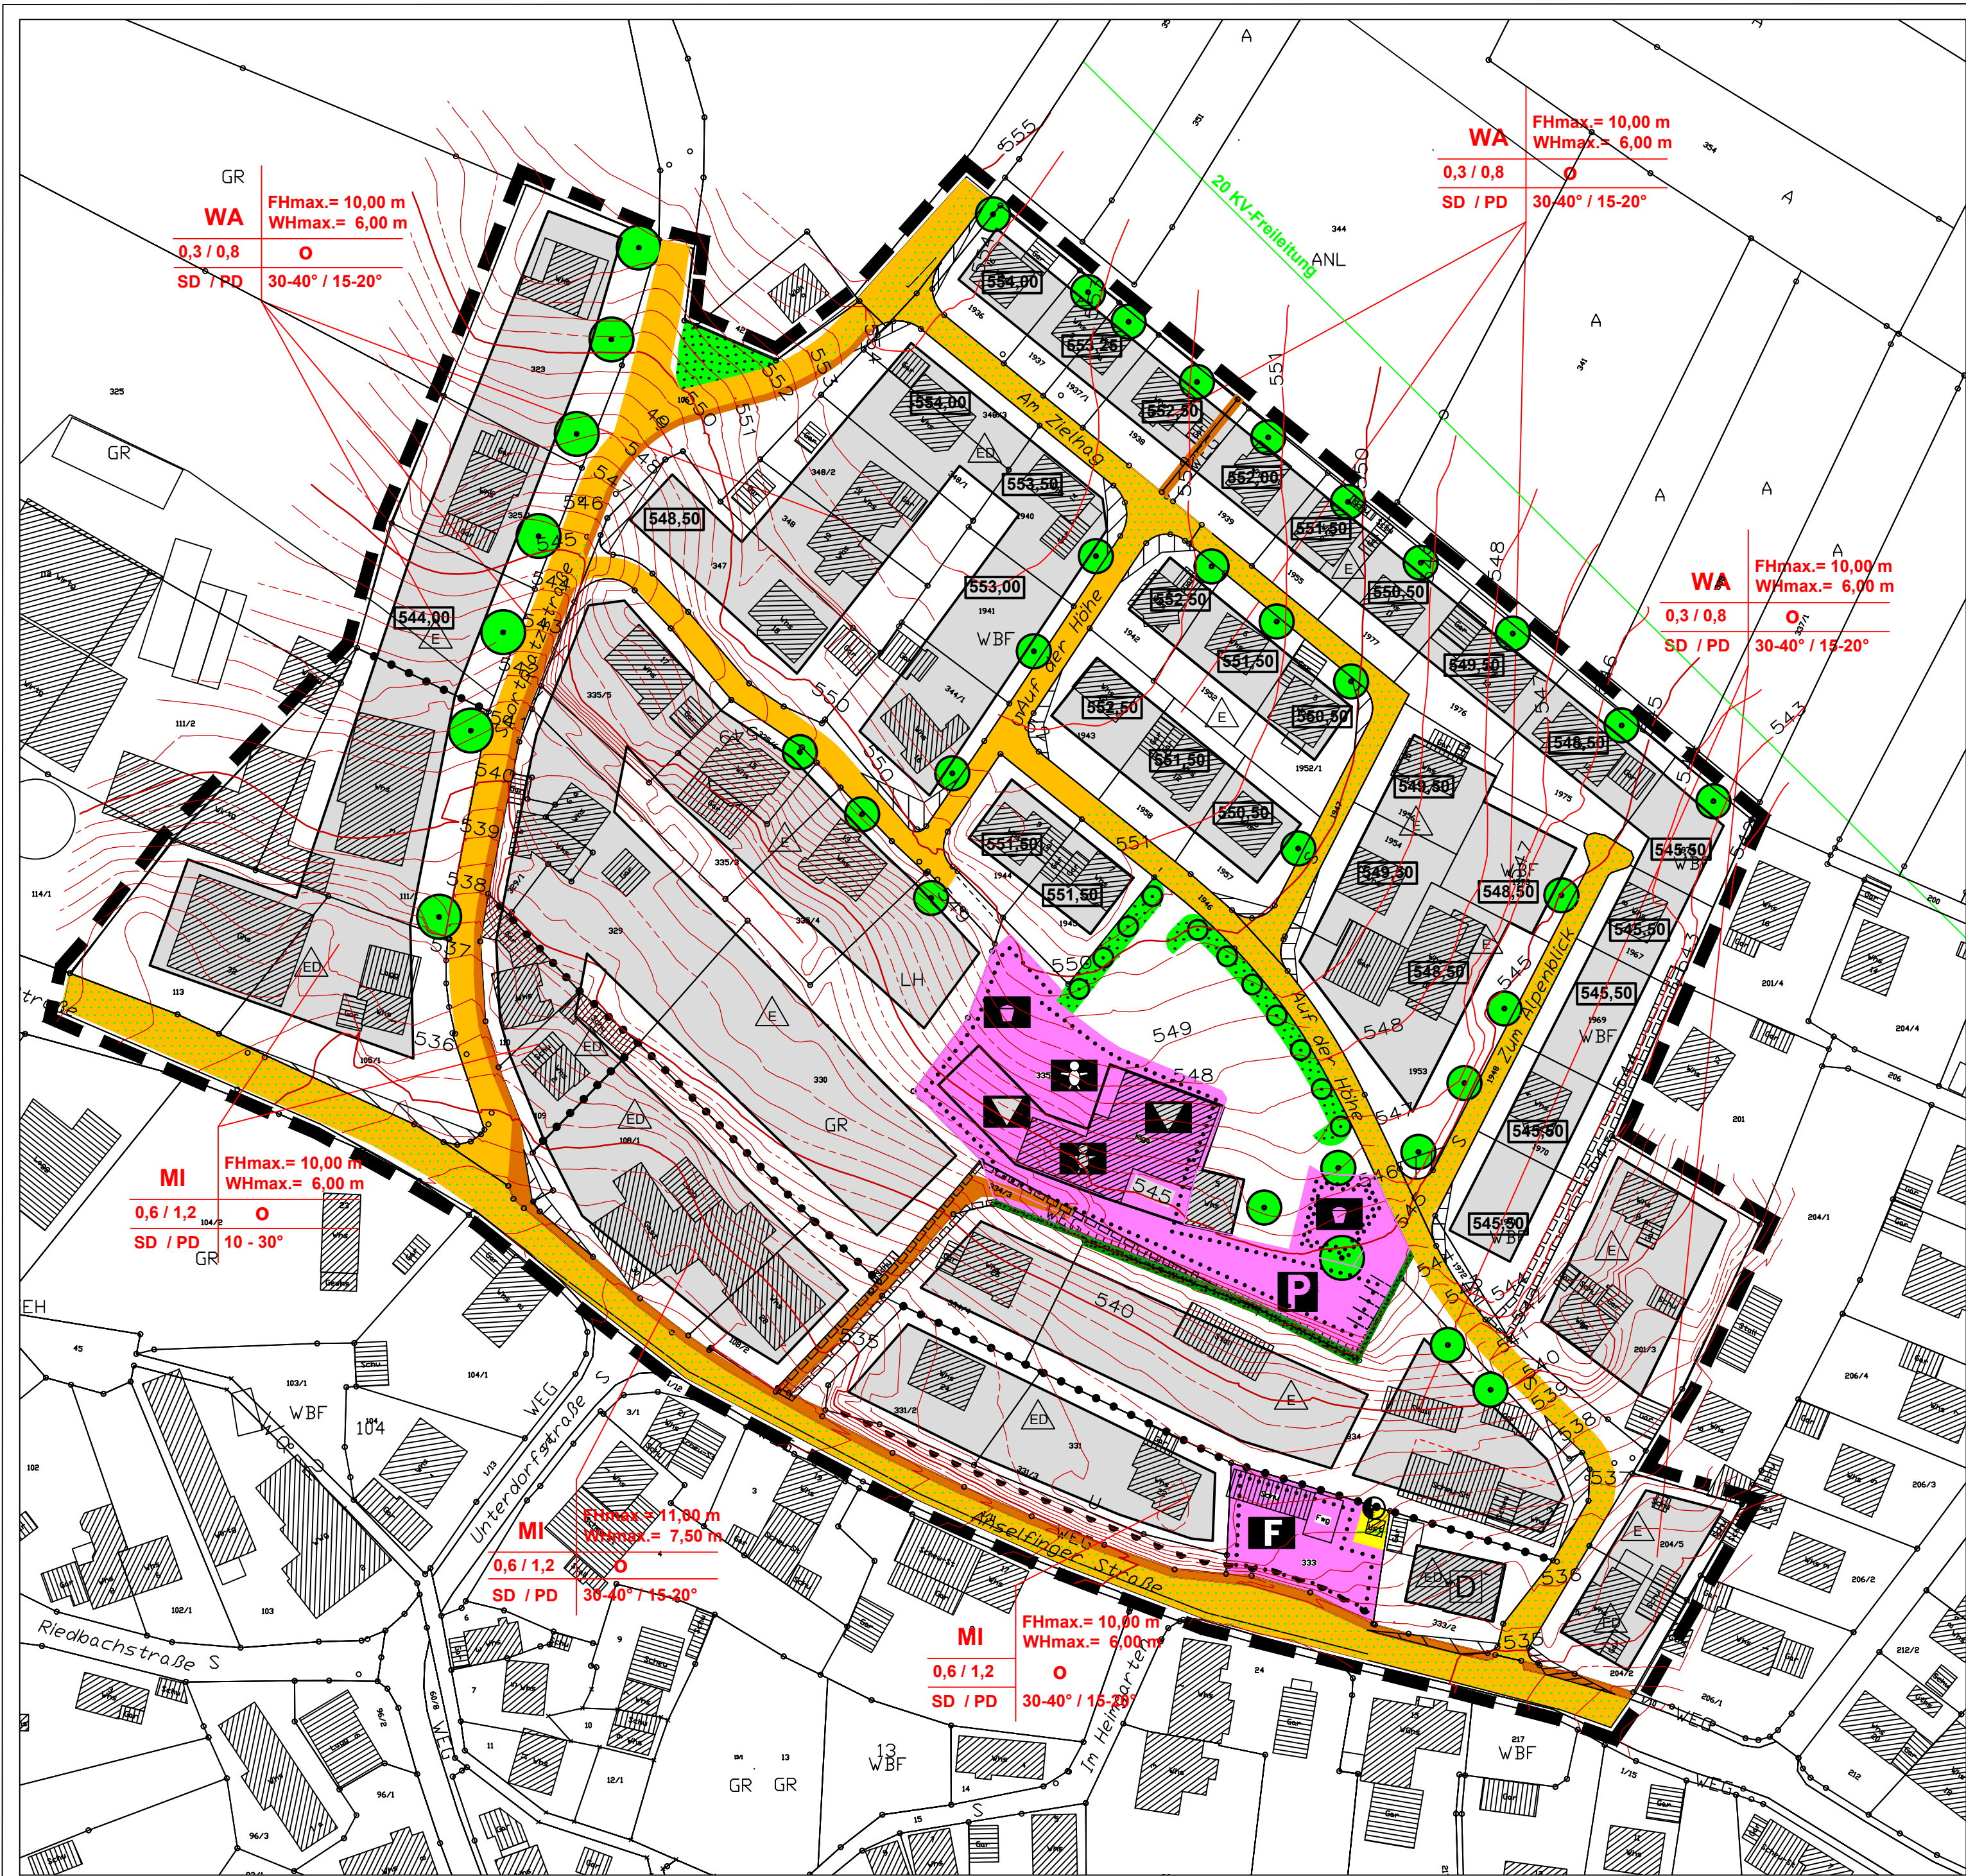

PLANZEICHENERKLÄRUNG:

PLANUNGEN, NUTZUNGSREGELUNGEN, MAßNAHMEN UND FLÄCHEN FÜR MAßNAHMEN ZUM SCHUTZ, ZUR PFLEGE UND ZUR ENTWICKLUNG VON NATUR UND LANDSCHAFT (§ 9 Abs. 1 Nr. 20, 25 und Abs. 6 BauGB)

- Öffentliche Grünfläche (§ 9 Abs. 1 Nr. 15 und Abs. 6 BauGB)
- Private Grünfläche (§ 9 Abs. 1 Nr. 15 und Abs. 6 BauGB)
- Bäume erhalten (§ 9 Abs. 1 Nr. 25 Buchstabe b) und Abs. 6 BauGB
- Bäume anpflanzen (§ 9 Abs. 1 Nr. 25 Buchstabe a) und Abs. 6 BauGB

SONSTIGE PLANZEICHEN:

- Bauliche Anlagen/ Bebaubare Flächen
- Bestehende Gebäude
- Straßenverkehrsfläche
- Gehweg
- Sichtdreieck - Anpflanzungen und Einfriedungen max 60cm hoch
- Grenze des räumlichen Geltungsbereich (§ 9 Abs. 7 BauGB)
- Spielplatz
- Parkplatz

- Liste einheimischer Bäume:**
- | | |
|--|--------------|
| Acer campestre | Feldahorn |
| Acer platanoides | Spitzahorn |
| Acer pseudoplatanus | Bergahorn |
| Carpinus betulus | Hainbuche |
| Fraxinus excelsior | Esche |
| Quercus petraea | Traubeneiche |
| Quercus robur | Stieleiche |
| Salix caprea | Salweide |
| Sorbus aucuparia | Eberesche |
| Tilia cordata | Winterlinde |
| Juglans regia | Walnuß |
| Ulmus glabra | Bergulme |
| Obstgehölze als Hochstämme (Apfel, Birne, Kirsche, Pflaume u.a.) | |
- Liste einheimischer Sträucher:**
- | | |
|----------------------|-------------------------|
| Berberis vulgaris | Berberitze |
| Cornus mas | Kornelkirsche |
| Cornus sanguinea | Roter Hartriegel |
| Corylus avellana | Haselnuß |
| Crataegus laevigata | Zweigriffliger Weißdorn |
| Crataegus monogyna | Eingriffliger Weißdorn |
| Euonymus europaeus | Pfaffenhütchen |
| Frangula alnus | Faulbaum |
| Ligustrum vulgare | Liguster |
| Lonicera xylosteum | Rote Heckenkirsche |
| Prunus mahaleb | Steinweichsel |
| Prunus padus | Traubenkirsche |
| Rhamnus carthartica | Kreuzdorn |
| Rosa canina | Hundsrose |
| Rosa gallica | Essig-Rose |
| Rosa pimpinellifolia | Bibernell-Rose |
| Rosa rubiginosa | Wein-Rose |
| Salix purpurea | Purpurweide |
| Sambucus nigra | Schwarzer Holunder |
| Sambucus racemosa | Roter Holunder |
| Viburnum lantana | Wolliger Schneeball |
| Viburnum opulus | Gemeiner Schneeball |



STADT ENGEN IM HEGAU

BEBAUUNGSPLANENTWURF
"Auf der Höh"-3.Änderung Anselfingen

ÖRTLICHE BAUVORSCHRIFTEN
"Auf der Höh"-3.Änderung Anselfingen

GRÜNORDNUNGSPLAN
Stand der Planung: Abwägung

Maßstab : 1 : 1.000

Datum : 07.05.2019 Zeichnung : G.Kompis

Der Bürgermeister : Johannes Moser Der Stadtbaumeister: Matthias Distler