



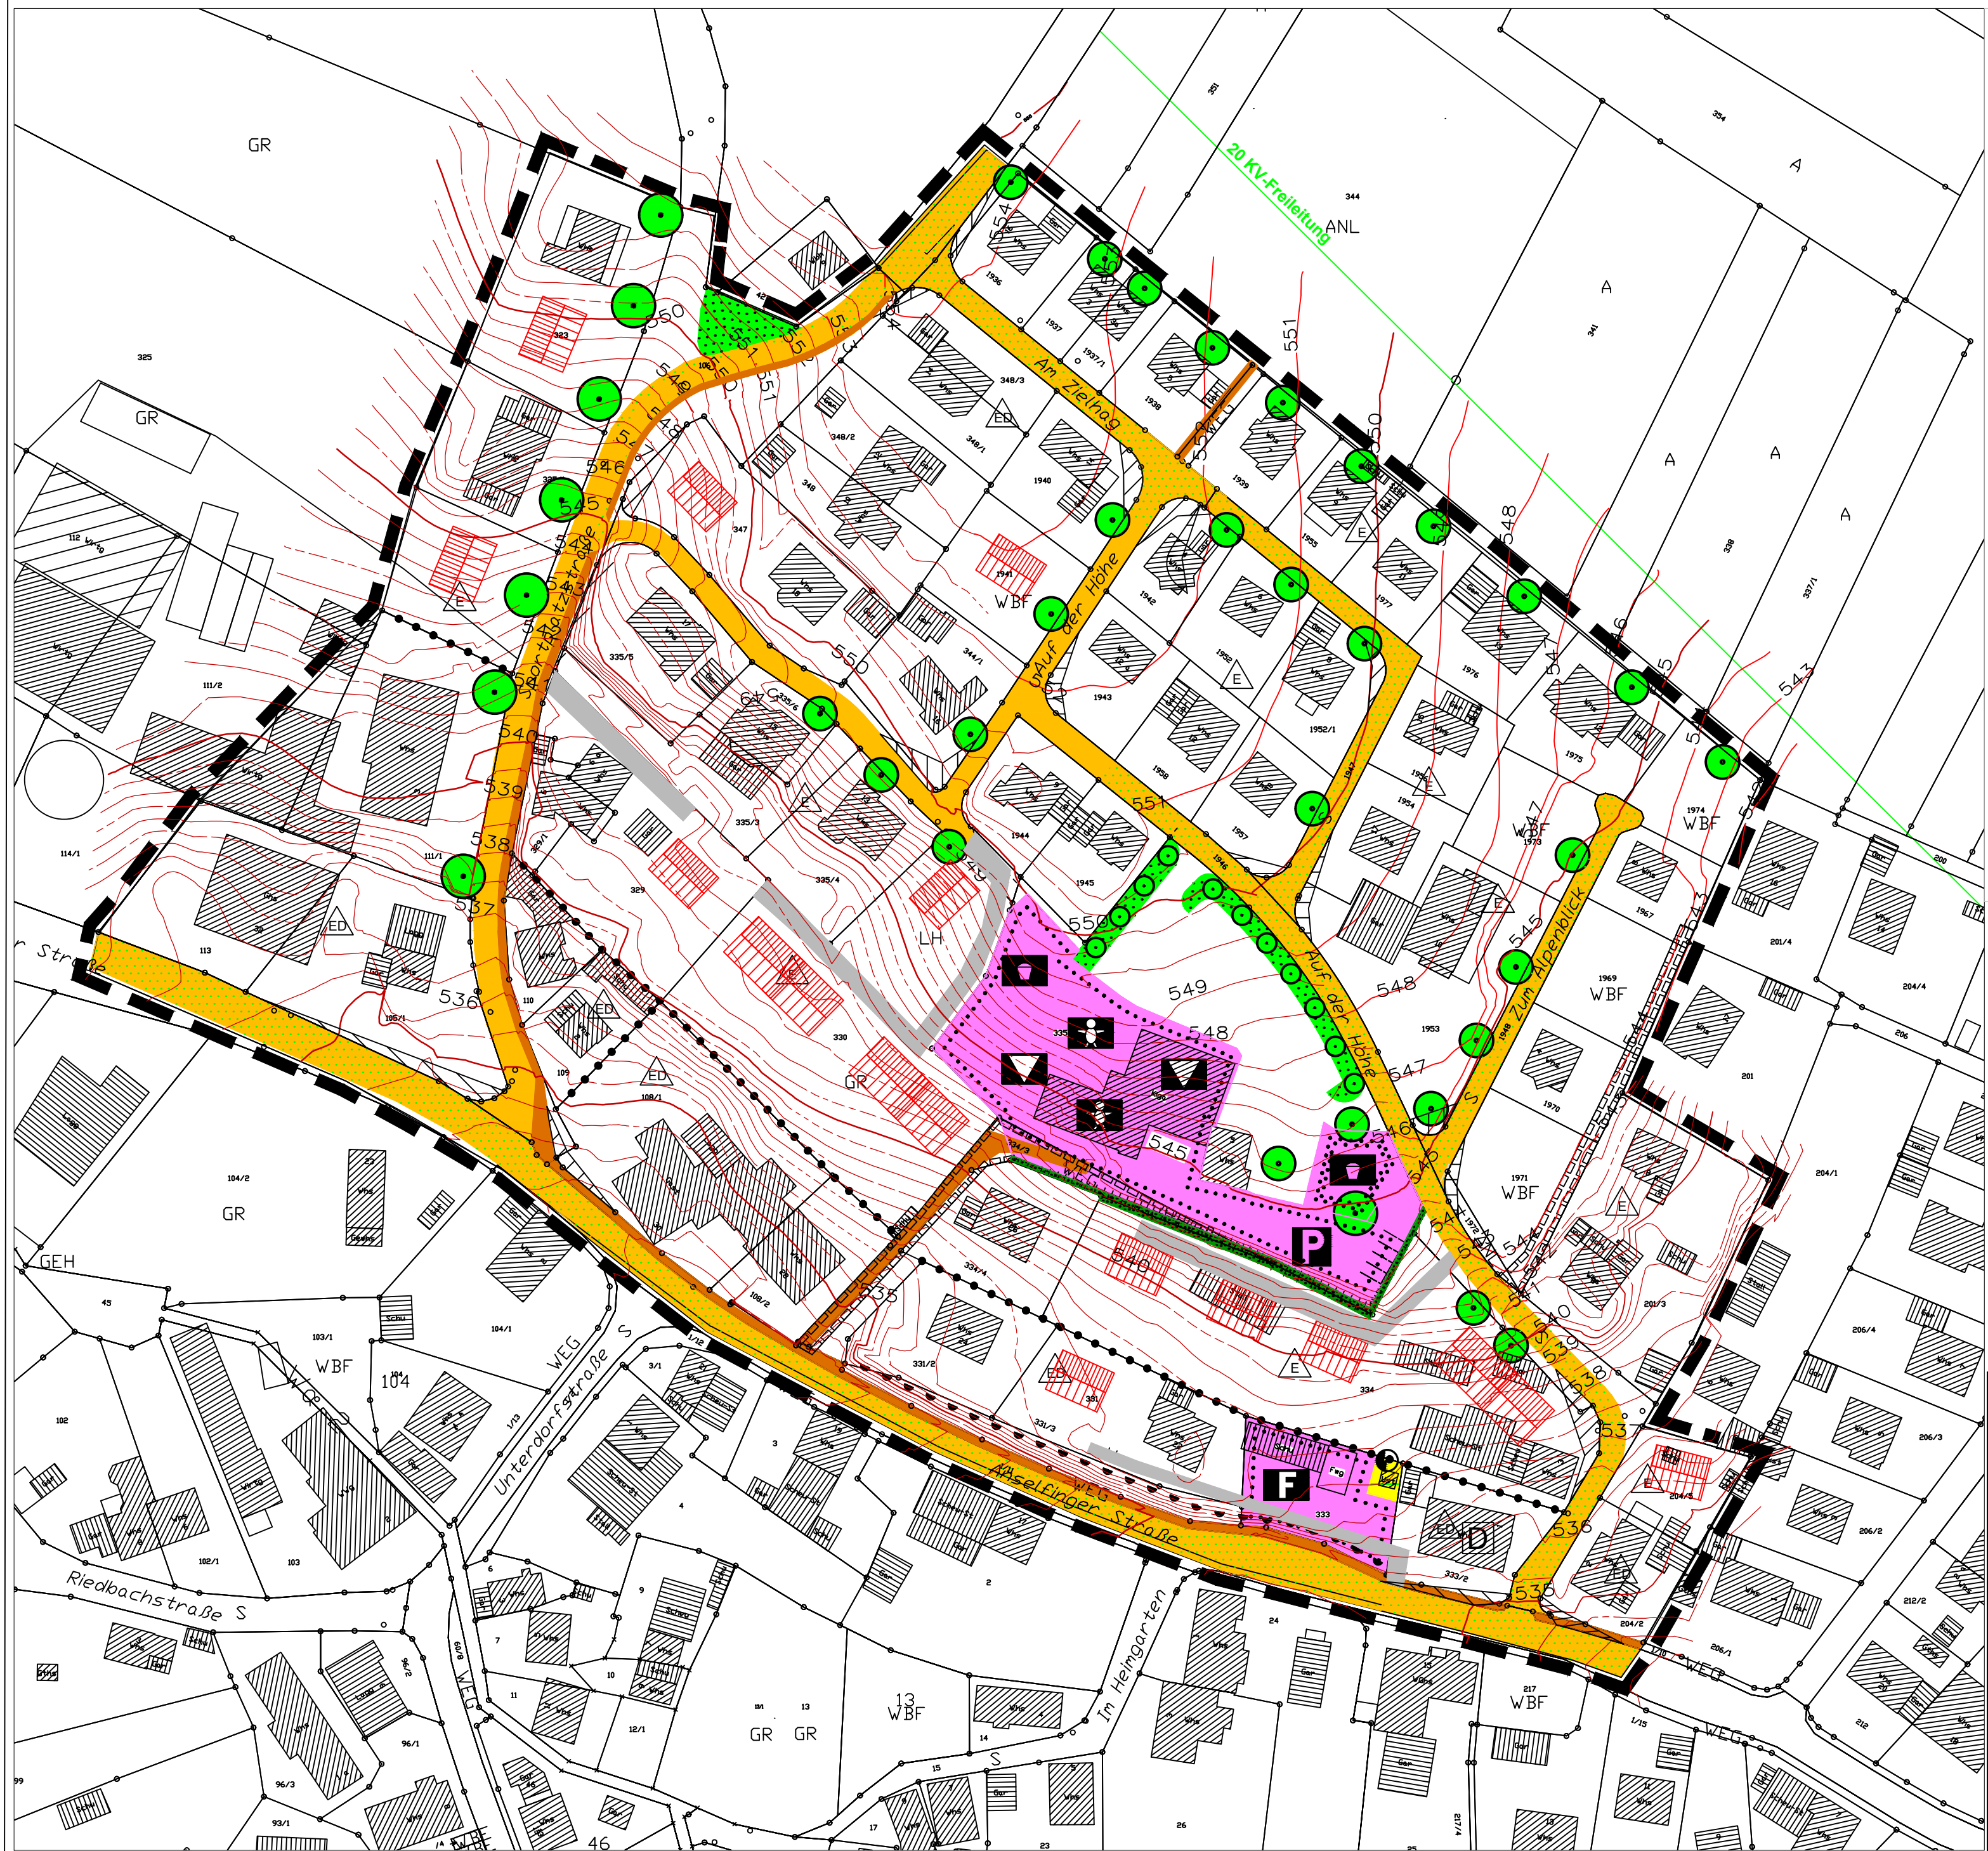

LEGENDE :

- Bestand
- Einfamilienhaus
- Doppelhaus, - Mehrfamilienhaus
- Grünflächen
- Straßen
- Mögliche Zufahrten
- Gehweg
- Höhenlinien Bestand, in m.ü. NN.
- Bereich ohne Ein- und Ausfahrt

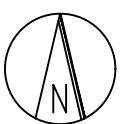

**STADT ENGEN IM HEGAU**

BEBAUUNGSPLANENTWURF
"Auf der Höhe"-3.Änderung Anselfingen

ÖRTLICHE BAUVORSCHRIFTEN
"Auf der Höhe"-3.Änderung Anselfingen

GESTALTUNGSPLAN
Stand der Planung: Satzungsbeschluss

Maßstab :	1 : 1.000
Datum	Zeichnung
23.07.2019	G.Kompis
Der Bürgermeister :	Der Stadtbaumeister:
Johannes Moser	Matthias Distler