LAGEPLAN

Zeichnerischer Teil zum Bauantrag gemäß § 4 LBOVVO **Maßstab 1: 500**

Gemarkung: Engen

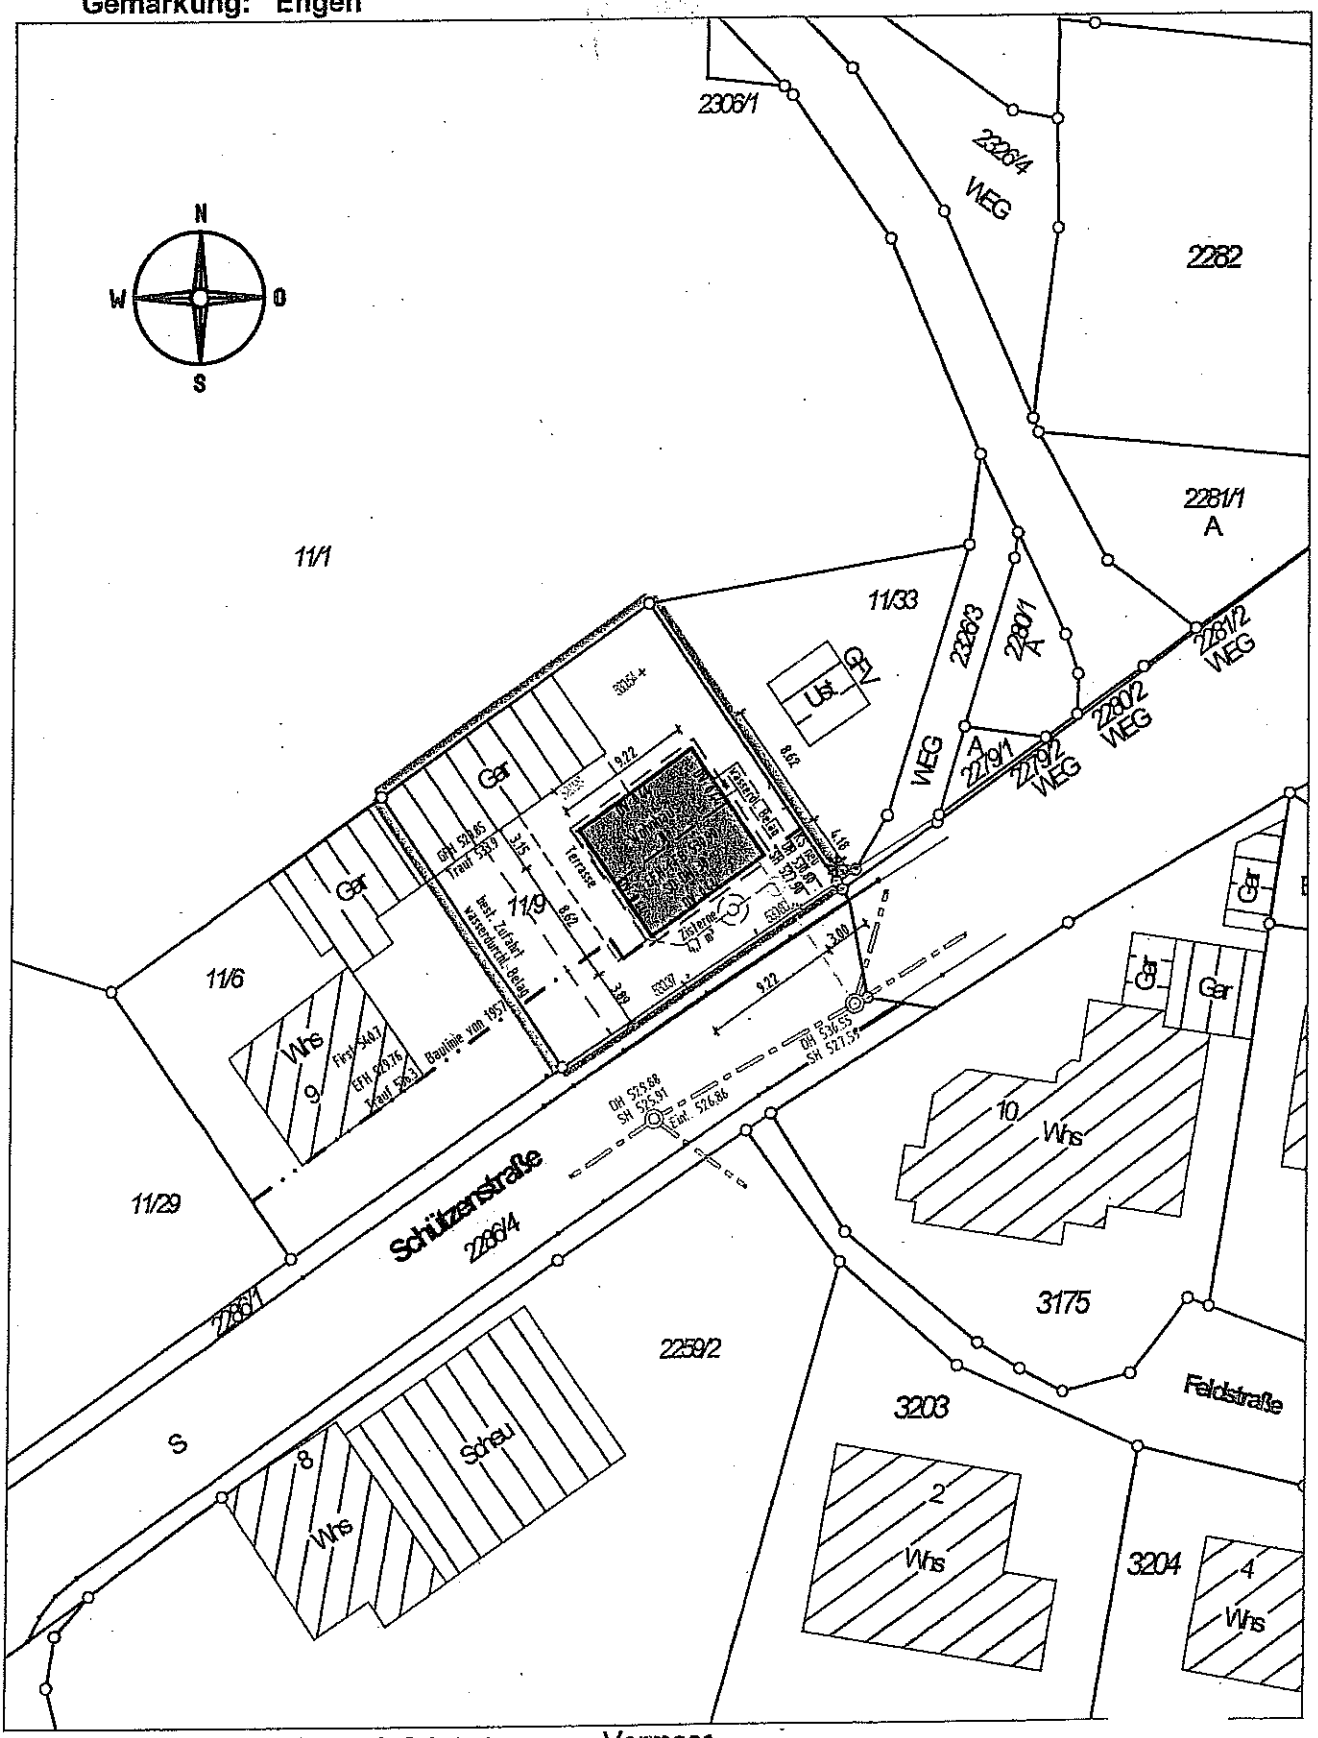

Darstellung entspricht dem Liegenschaftskataster,
Abweichungen gegenüber dem Grundbuch möglich.

Keine Gewähr für unterirdische Leitungen.

Vermess
Gänsäcke

Gefertigt: Tuttlingen, den 26.02.2015