zeichn.Teil zum Bauantrag (§ 4 LBO VVO)

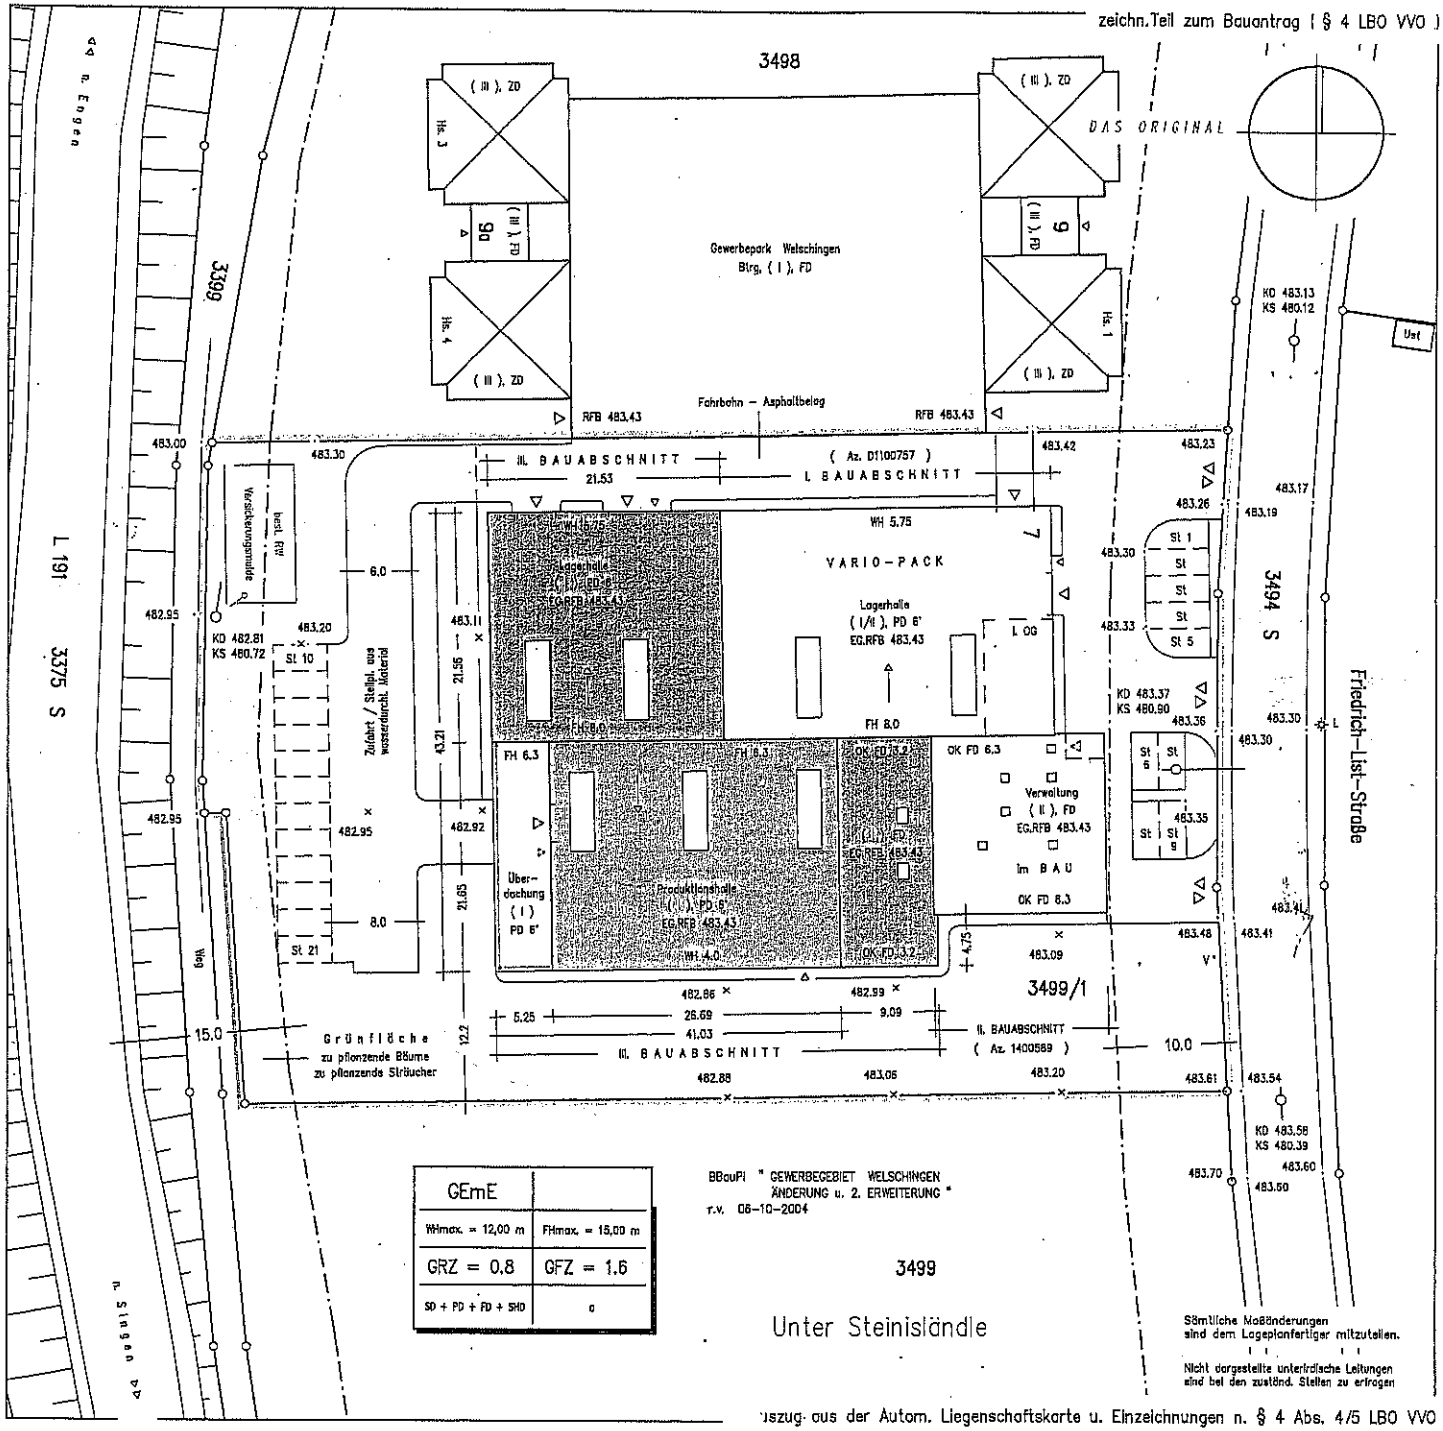

GEmE	
WHmax. = 12,00 m	FHmax. = 15,00 m
GRZ = 0,8	GFZ = 1,6
SD + PD + FD + SHD	o

BBauPl " GEWERBEGEBIET WELSCHINGEN
ÄNDERUNG u. 2. ERWEITERUNG "
r.v. 06-10-2004

3499

Unter Steinisländle

...szug aus der Autom. Liegenschaftskarte u. Einzelchnungen n. § 4 Abs. 4/5 LBO VVO