
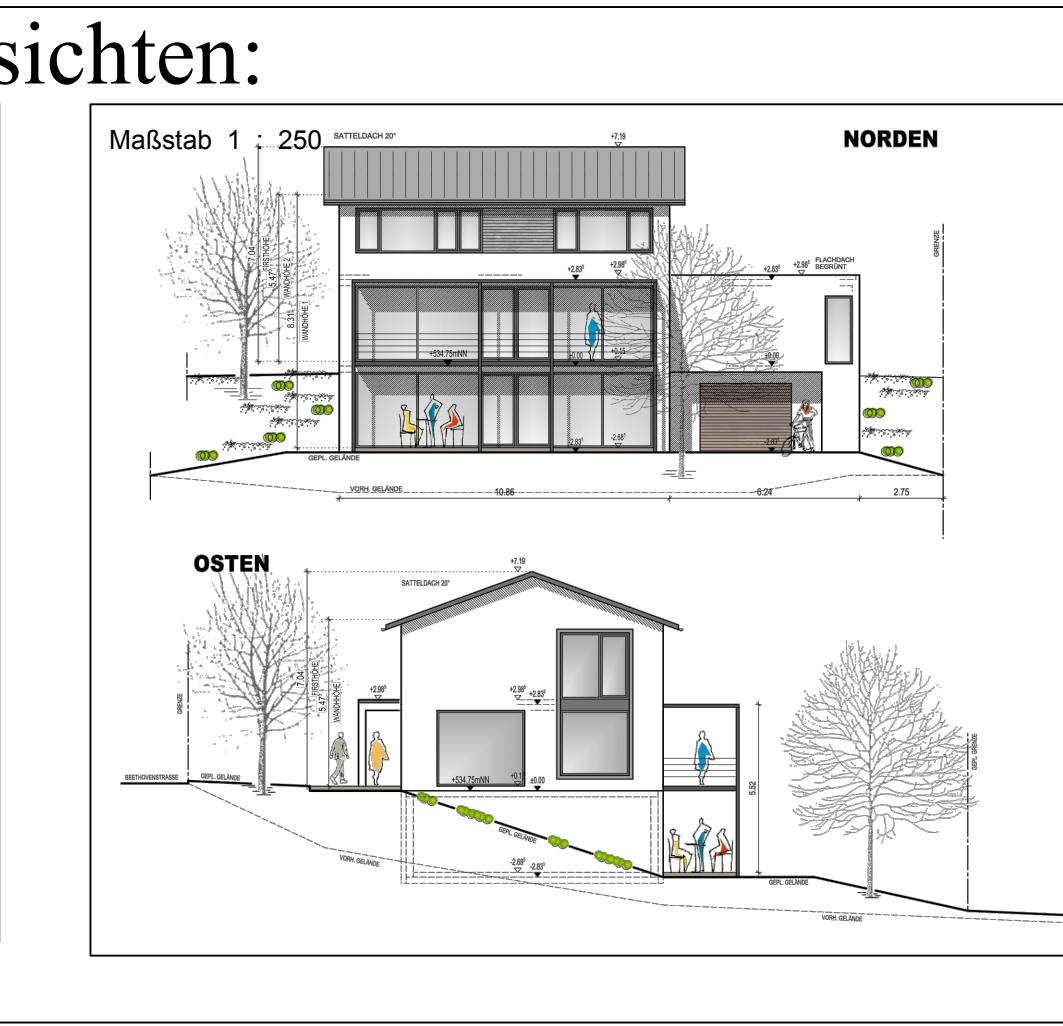
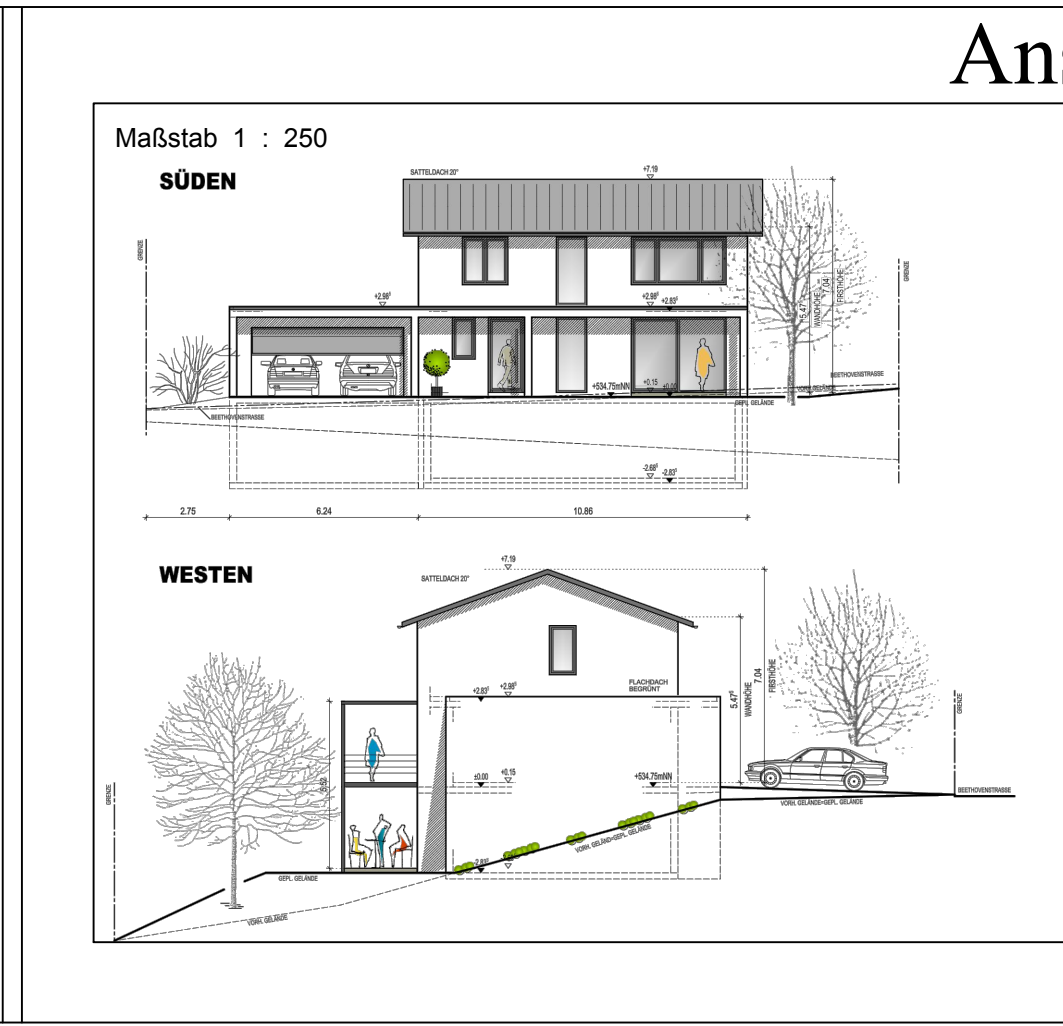
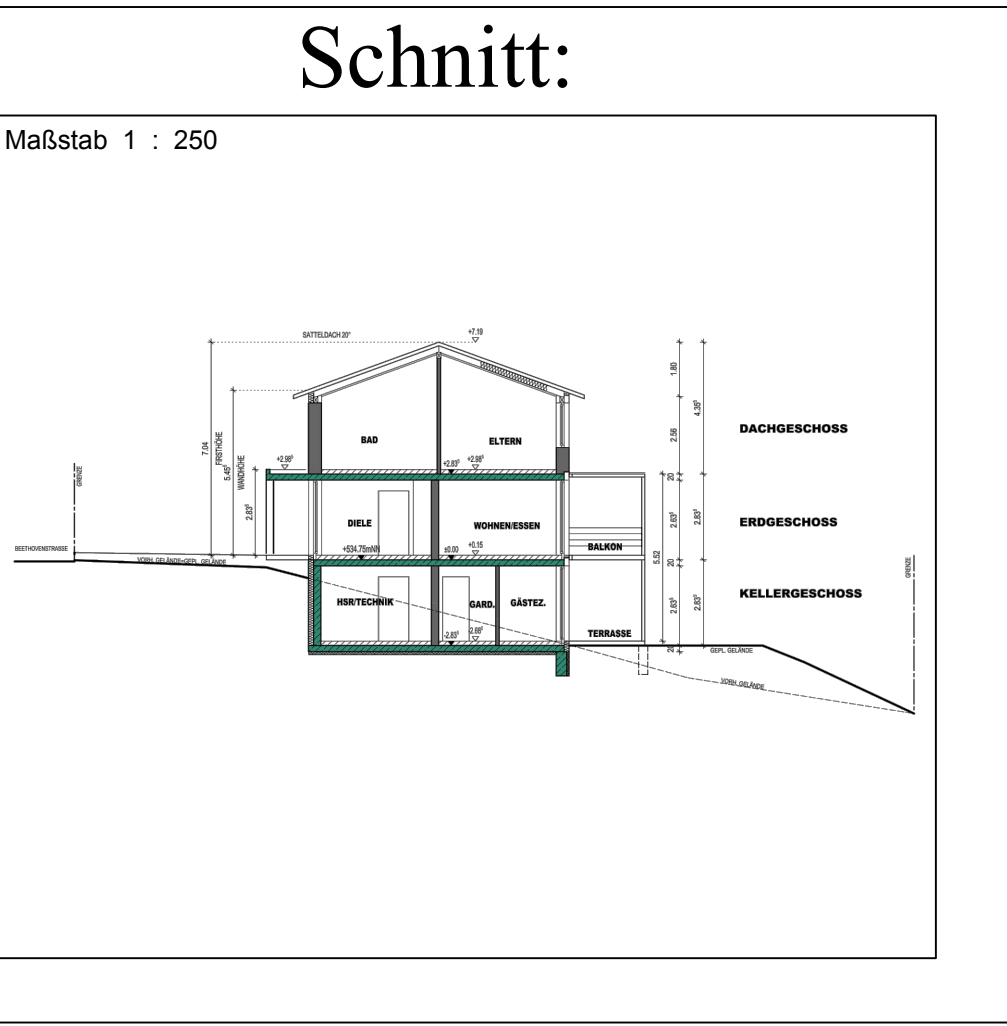


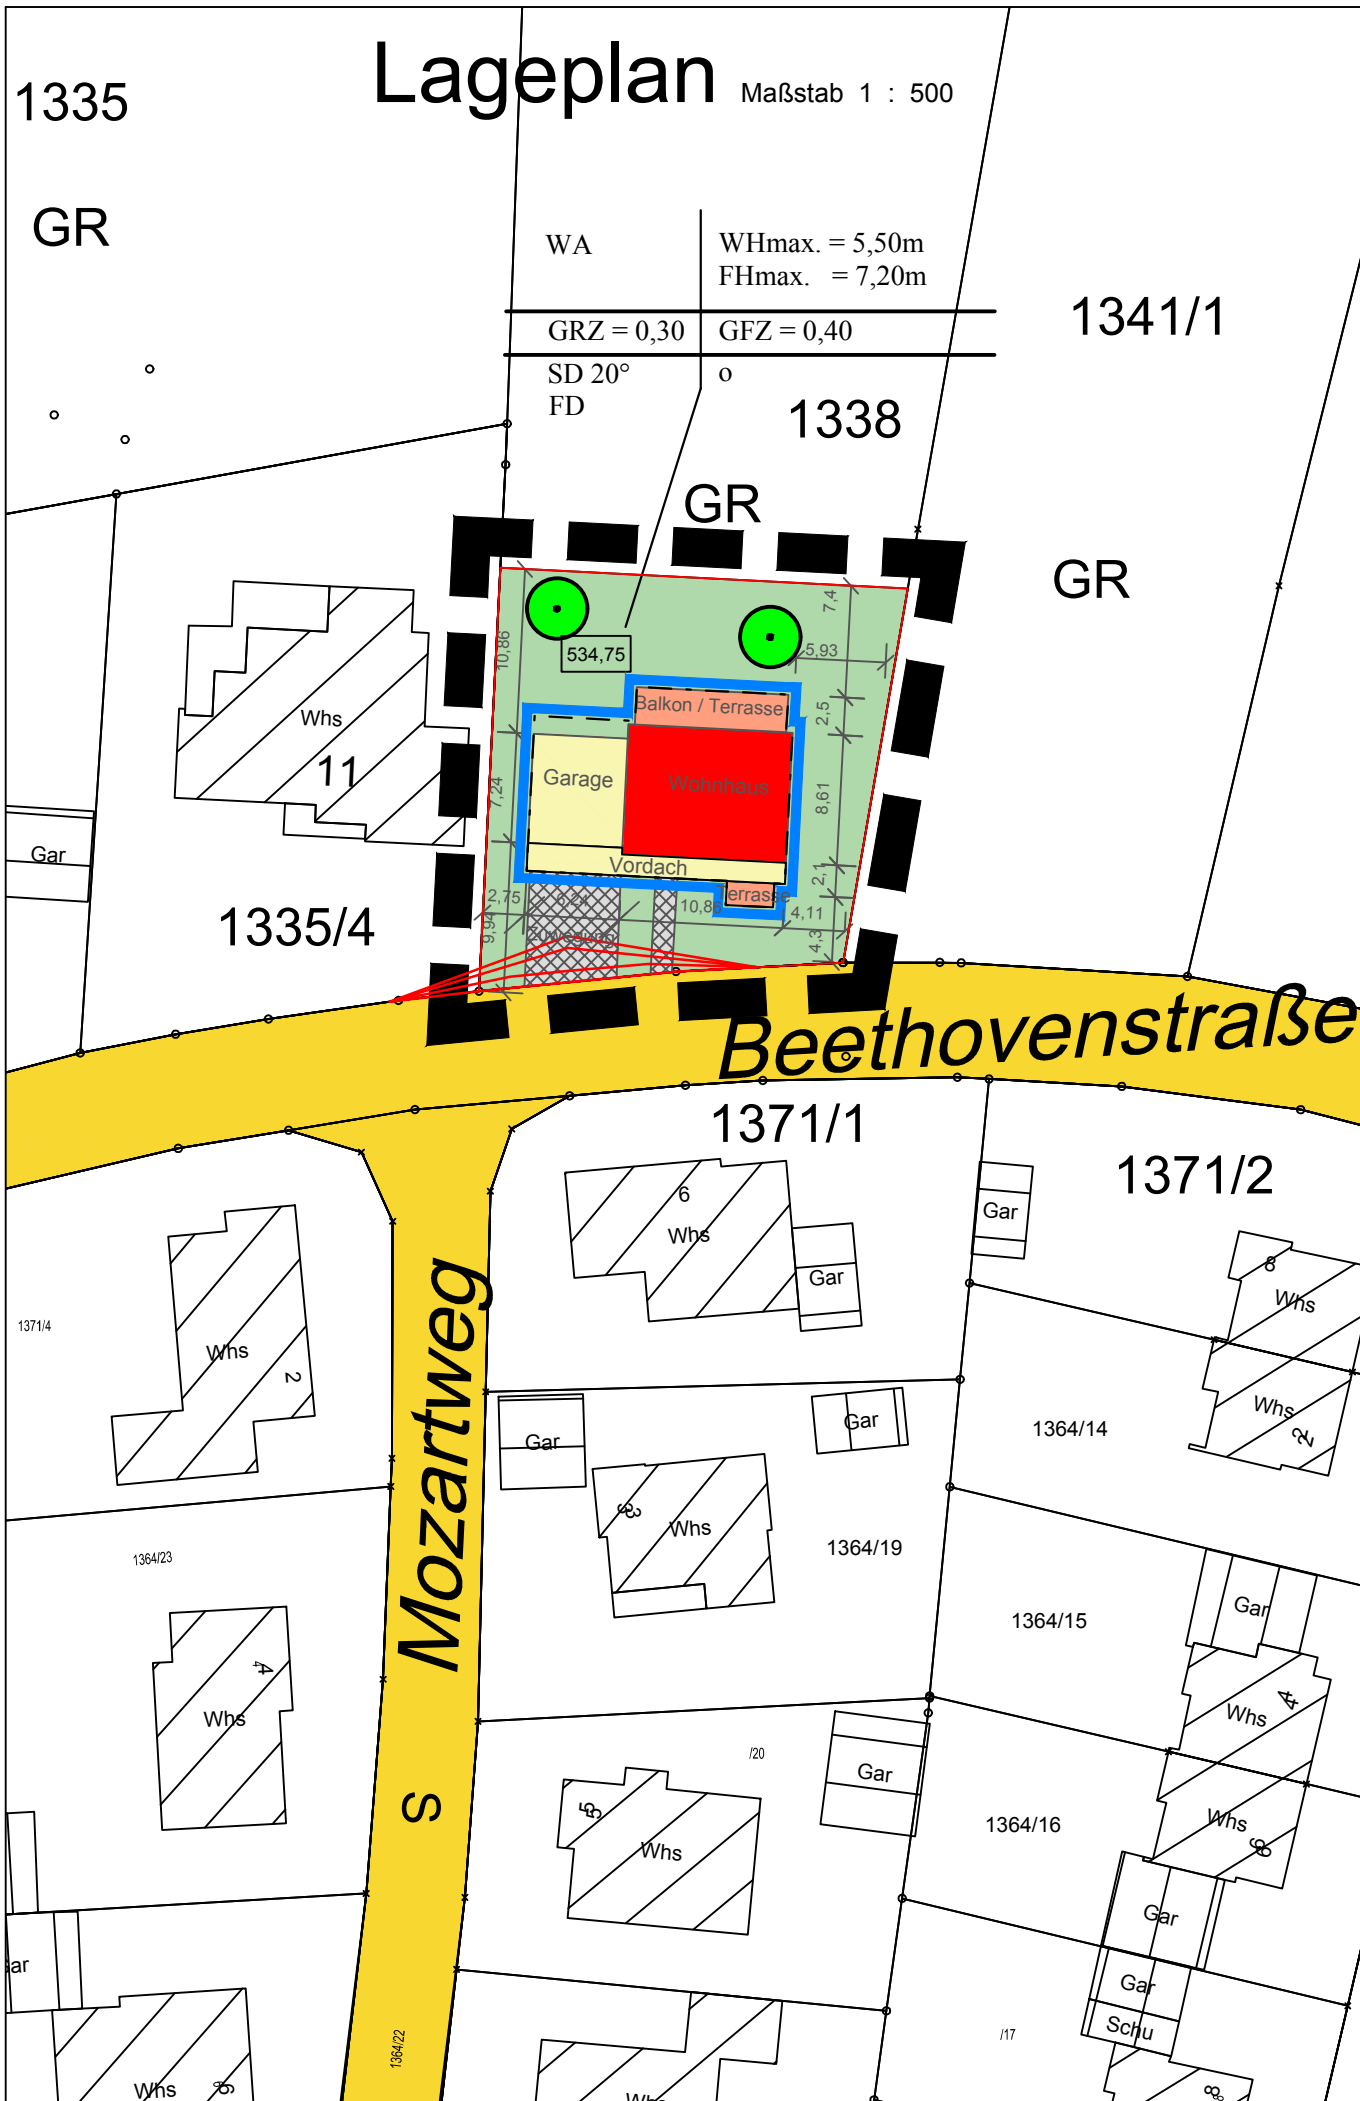

Zeichenerklärung

- Bestehende Gebäude
- Geplantes Gebäude
- Garage, Vordach
- Terrasse, Balkon
- Zuwegung
- private Grünfläche
- Straßenverkehrsfläche
- Sichtfeld

Stand Kartengrundlage vom Landesamt für Geoinformation und Landentwicklung: 20.11.2018

STADT ENGEN IM HEGAU
BEBAUUNGSPLANENTWURF
"Vorhabenbezogenen Bebauungsplan" - Engen
Vorhaben - und Erschließungsplan

Stand : Satzungsbeschluß

Maßstab : 1 : 250 und 1 : 500

Datum 21.04.2020 Zeichnung G. Kompis

Der Bürgermeister : Johannes Moser Der Stadtbaumeister: Matthias Distler