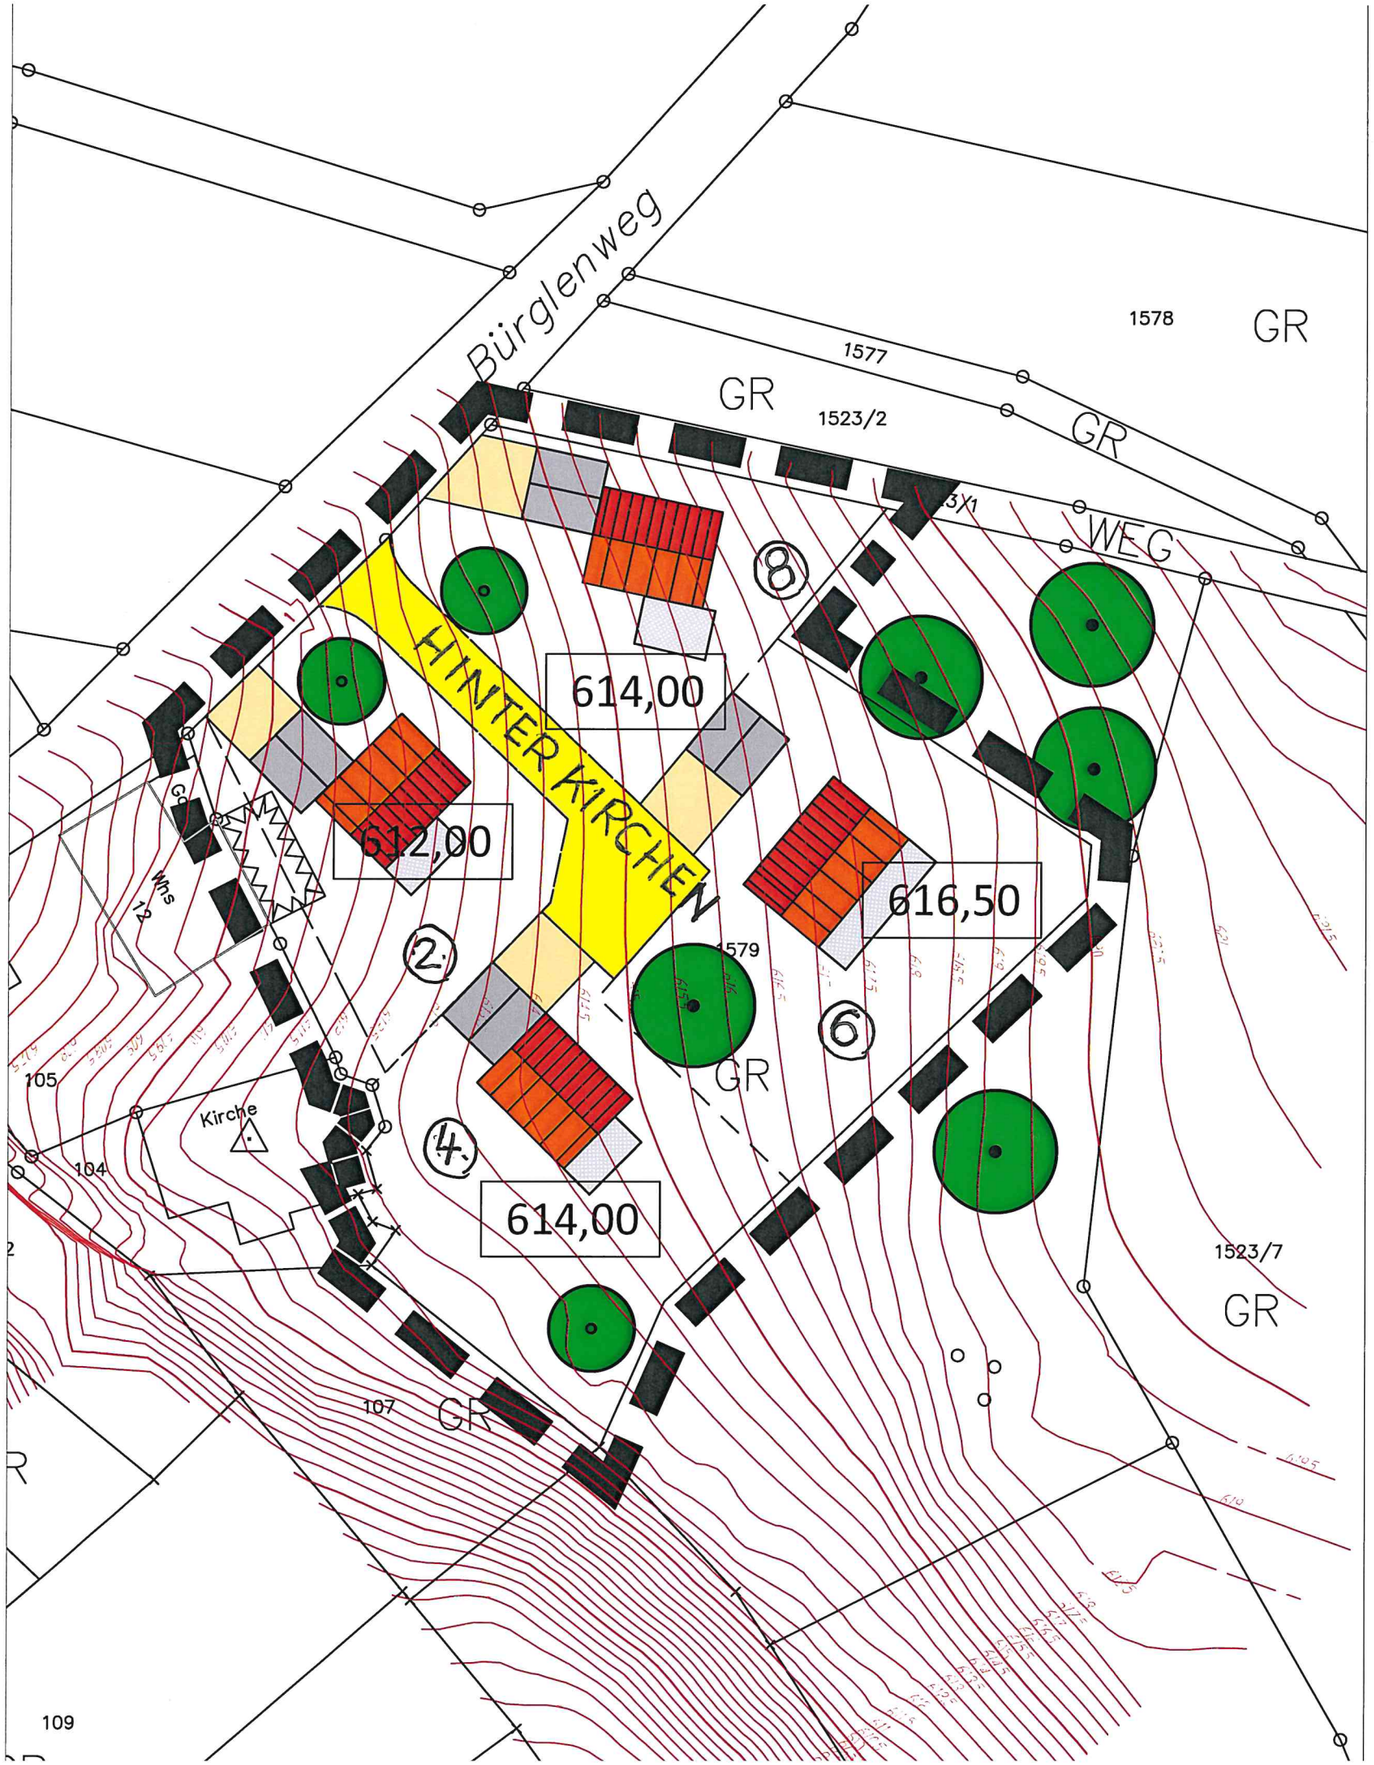

LEGENDE :

- Bestand
- Einzelwohnhaus
- Garagen
- Stellplätze
- Terrasse
- Straßenverkehrsfläche
- Bereich des Bebauungsplanes
- Bäume erhalten (§ 9 Abs. 1 Nr. 25 Buchstabe b) und Abs. 6 BauGB)
- Bäume anpflanzen (§ 9 Abs. 1 Nr. 25 Buchstabe a) und Abs. 6 BauGB)
  Standort kann auf den Grundstück variabel gewählt werden.
- Bestand Höhenlinien in m.ü.NN.
- Vorgeschlagene Grundstückteilung

0 10 20 30 40 50

STADT ENGEN IM HEGAU

BEBAUUNGSPLANENTWURF
"Hinter Kirchen" - Engen

ÖRTLICHE BAUVORSCHRIFTEN
"Hinter Kirchen" - Engen - Bargen

STÄDTEBAULICHER
GESTALTUNGSPLAN

Stand: Abwägung

Maßstab	1 : 500
Datum	Zeichnung
23.06.2020	G. Kompis
Der Bürgermeister :	Der Stadtbaumeister:
Johannes Moser	Matthias Distler

Stand Kartengrundlage vom Landesamt für Geoinformation und Landentwicklung: 20.11.2014

N