


STADT ENGEN

BEBAUUNGSPLAN

FÜR DAS GEWANN "MAIERHALDE"

1. U. 2. ERWEITERUNG M. 1:1000

ANLAGE 3 FERTIGUNG 1

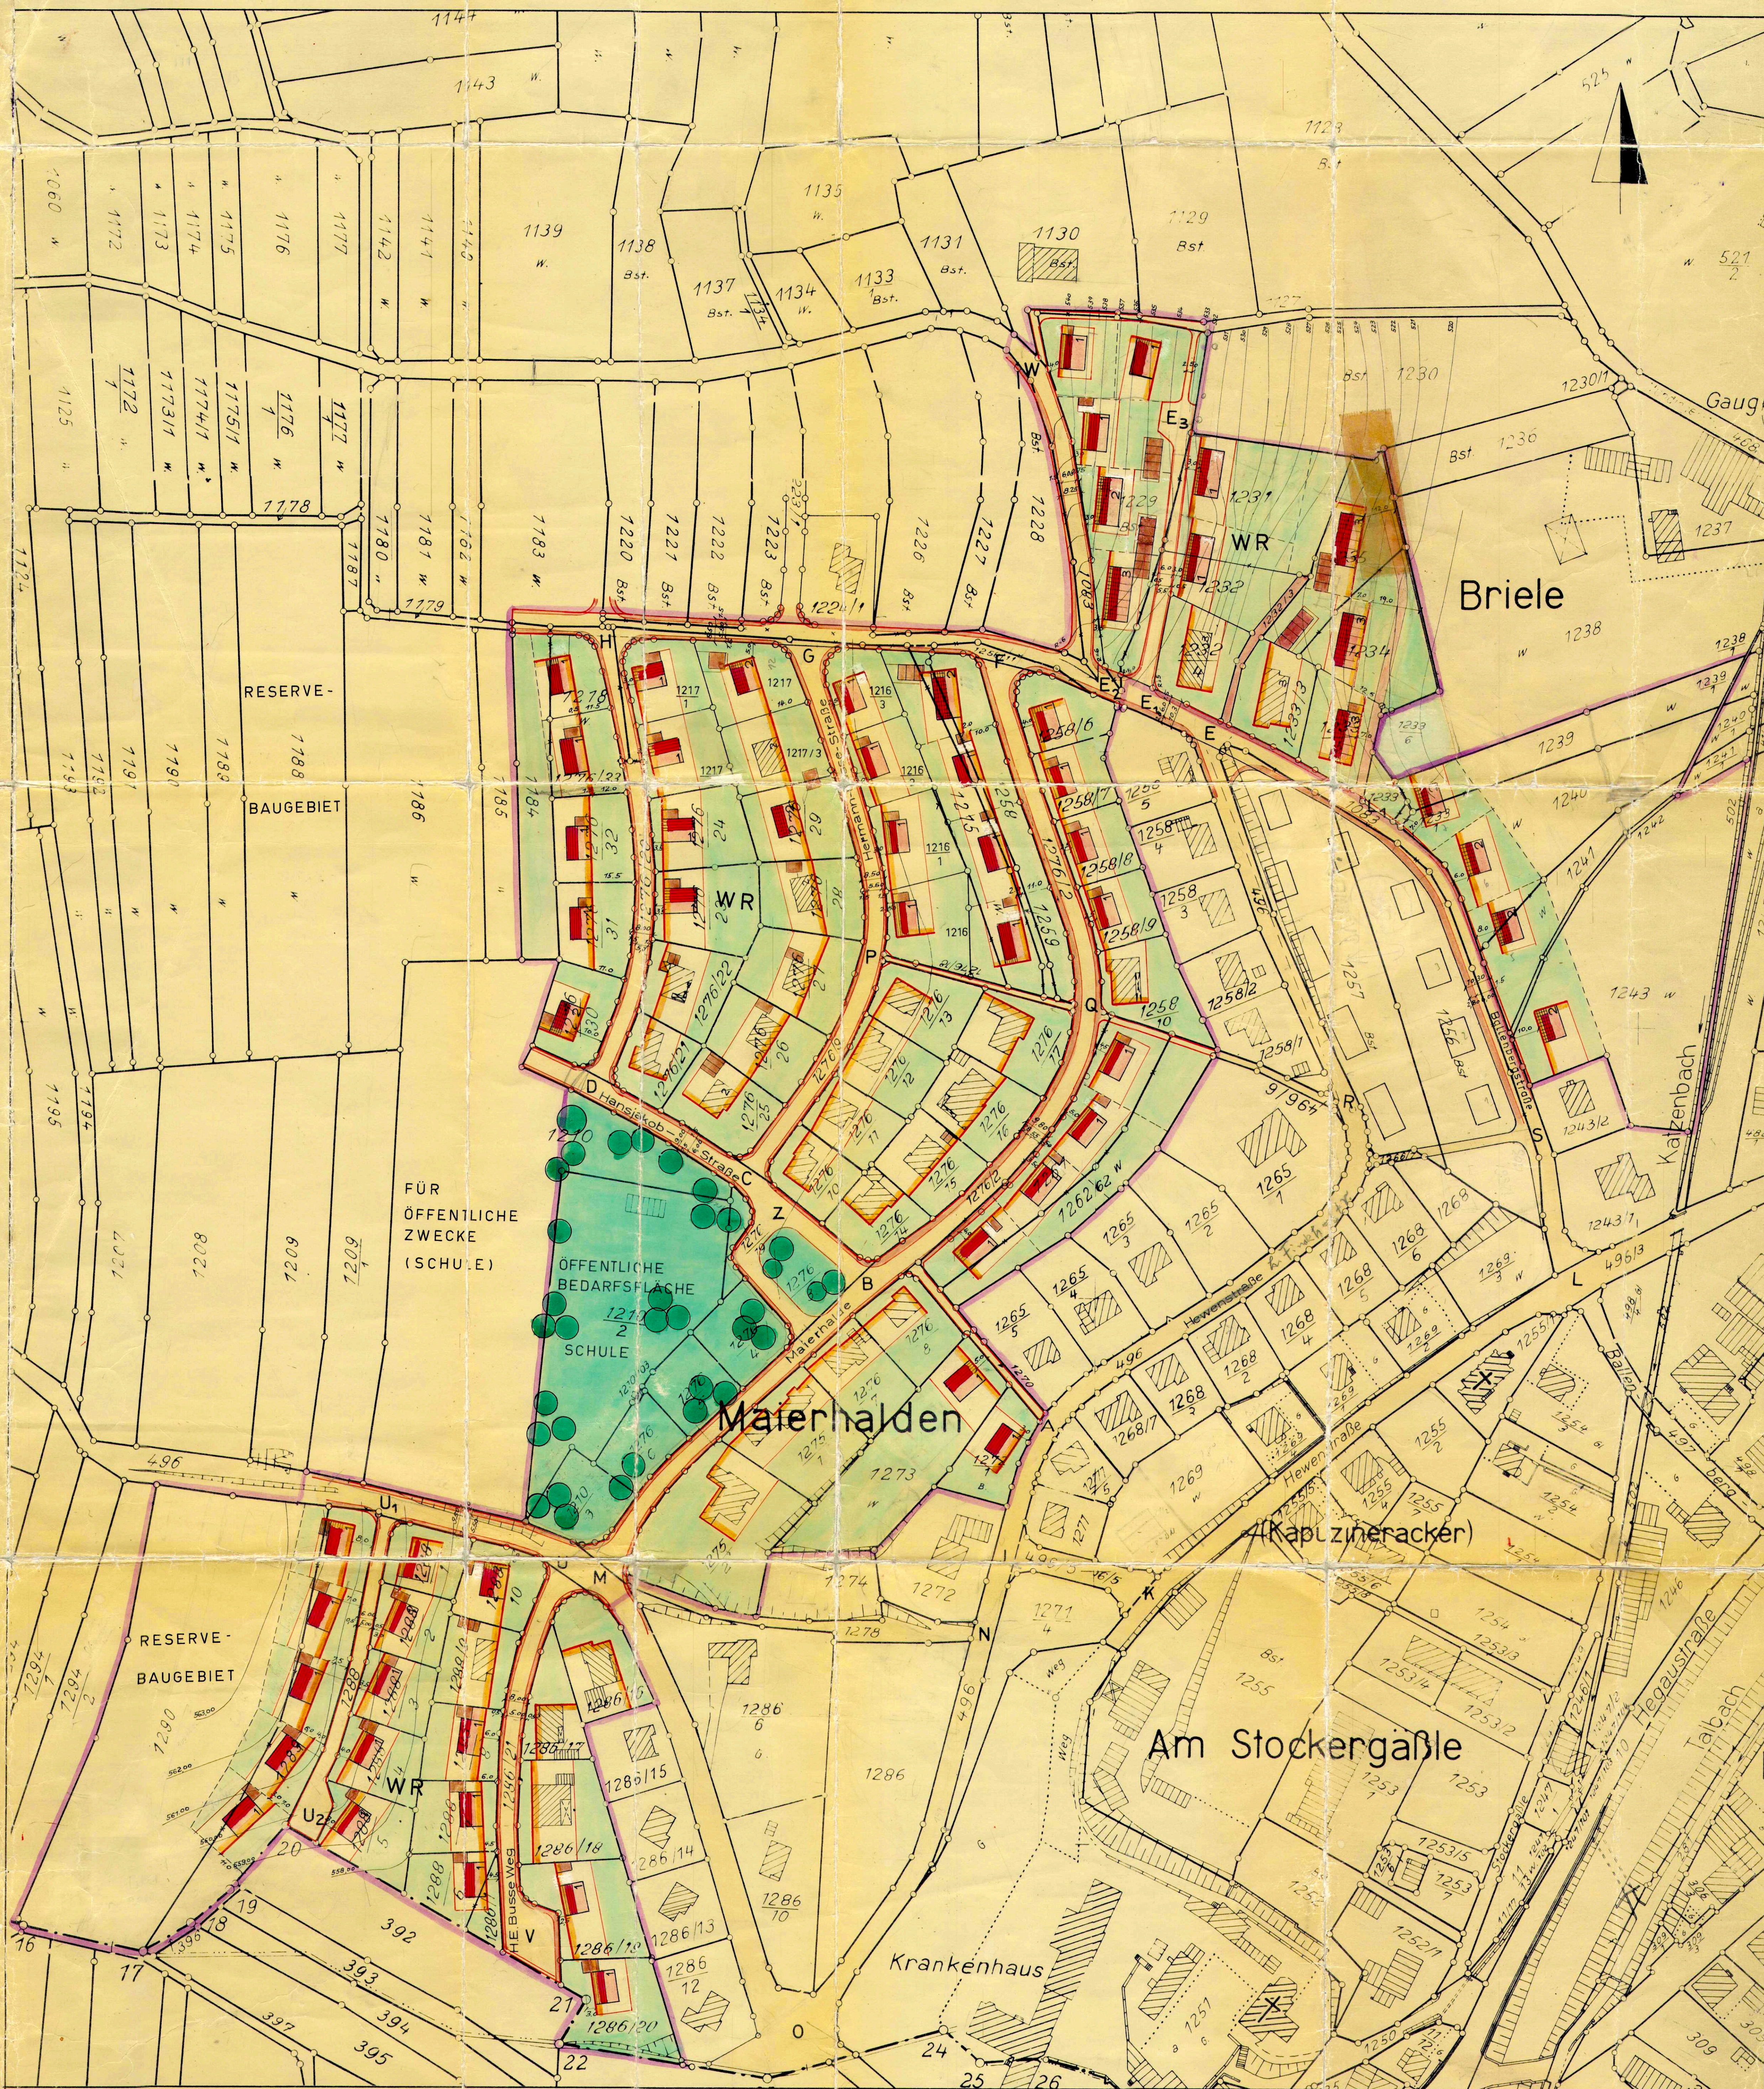

ERLÄUTERUNGEN:

BEISTEHENDE GEBÄUDE

NEUE GEBÄUDE

1- GESCHOSSIG

2- GESCHOSSIG

3- GESCHOSSIG

4- GESCHOSSIG

5- GESCHOSSIG

6- GESCHOSSIG

7- GESCHOSSIG

DACHNEIGUNG:

22 - 30°

22 - 30°

22 - 30°

22 - 30°

22 - 30°

22 - 30°

BEISTEHENDE STRASSENBEREICHUNGSLINIE

NEUFESTZULEGENDE BAULINIE ZWINGEND

NEUFESTZULEGENDE BAUGRENZE

GRENZE DES PLANUNGSGBIETES

ÖFFENTLICHE STRASSENFLÄCHEN

GEHWEG

ÖFFENTLICHE GRÜNFLÄCHEN

NICHT ÜBERBAUBARE GRUNDSTÜCKSFLÄCHEN

NEUFESTZULEGENDE STRASSENBEREICHUNGSLINIE

BEISTEHENDE

AUFZUHEBENDE

GEPLANTE

GRUNDSTÜCKSGRENZEN

Genehmigt am 8.11.64

Landratamt Konstanz

Konstanz, den 9.06.1964

in Vertretung

Rechtsverbindlich seit 4.1.1965

KONSTANZ, DEN 28.5.1964

DER PLANFERTIGER:

ARNOLD JAHN

BAU-INGENIEUR, D.O.B.

FREIER ARCHITEKT

KONSTANZ

GLÄRNISCHSTR. 8 - TEL. 2114

ENGEN, DEN 17.11.1964

DER BÜRGERMEISTER:

W. Künzle

