

Vermessungsverwaltung Baden-Württemberg

Landratsamt Konstanz
Vermessungsbehörde
Otto-Blosch-Straße 49
78315 Radolfzell


Auszug aus dem
Liegenschaftskataster
Liegenschaftskarte 1 : 2500
Erstellt am 18.08.2016

Flurstück: 3454/10
Flur: 10
Gemarkung: Engen

Gemeinde: Engen
Kreis: Konstanz
Regierungsbezirk: Freiburg

6500167.37

3104207.33

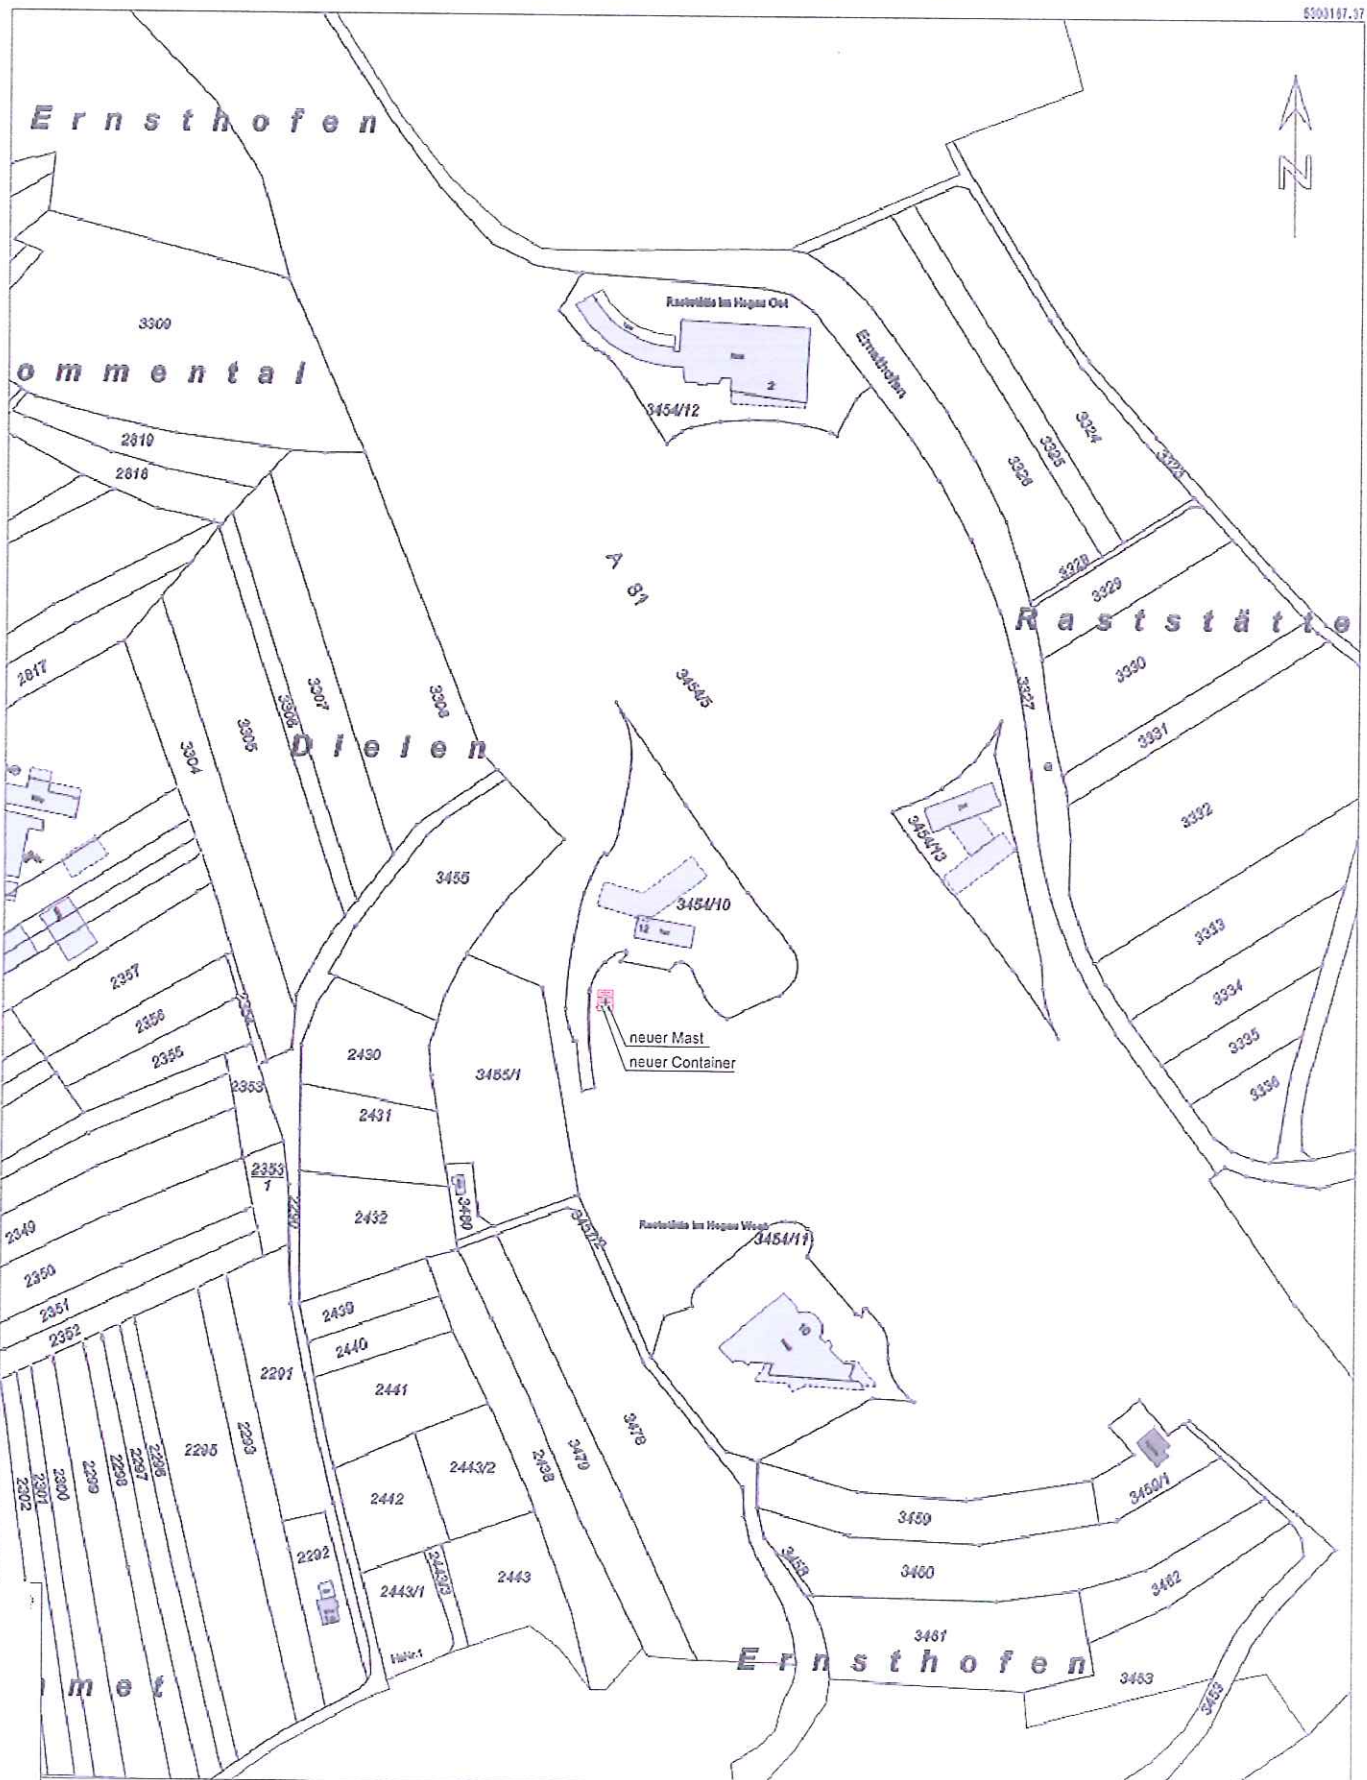

37

Angabe entspricht dem Liegenschaftskataster.
Abweichungen gegenüber dem Grundbuch sind möglich.

Maßstab 1:2500 0 25 50 75 Meter

Die Basisinformationen und Basisdaten des Liegenschaftskatasters unterliegen dem Verwendungsbeschränkung nach § 2 Abs. 3 und 4 des Vermessungsgesetzes vom 1. Juli 2004 (BGBl. II 489, 606), zuletzt geändert durch Gesetz vom 20. November 2019 (GBl. II 689). Sie dürfen vom Empfänger nur für den Zweck verwendet werden, zu dem sie übermittelt worden sind. Eine Verwendung für andere Zwecke ist nur zulässig, wenn die Vermessungsbehörde eingestimmt ist.