



Dr.Nr.

TUA

am 17.02.22

öffentlich

Datum: 16.02.22

Amt: Stadtbauamt

Verfasser: Matthias Distler

Anlage: Pläne

**Mitteilung zum Sendemast in der Bahnhofsstraße
STOB-Nr. 271139**

Vodafone hat den Baubeginn der Mobilfunkstation am Standort der Bahnhofsstraße 4 in Engen für die KW 17 / 25.04.2022 angekündigt. Die Stadt erhielt hierzu eine Standortbescheinigung sowie Pläne.



Anfahrtsbeschreibung: ins Navi eingeben: Bahnhofstr. 4, 78234 Engen (Eingang links am Kebabhaus)
Ingersheimer Straße 20, Weilimdorf, 70499 Stuttgart
Fahren Sie auf die Ingersheimer Straße nach Süden. Biegen Sie rechts ab auf die Kannengießerstraße. Nehmen Sie die zweite Ausfahrt aus dem Kreisverkehr auf die Weissacher Straße. Biegen Sie rechts ab auf die Ditzinger Straße (B295). Biegen Sie links ab und nehmen Sie die Auffahrt auf die A81.

Schlüsseltresor: Schlüsseltresor befindet sich rechts neben Eingangstür.

Zugang zur Technik: Über Aufzug und Treppenhaus bis ganz nach oben. Über die Dachluke auf das Dach, dann über die Gehwegplatten zur Systemtechnik.

Zugang zur Antennenanlage: Die Antennen sind mit Söll- Leiter erreichbar.

Zugang zum Zähler: Hauptzähler im KG hinter Aufzugsschacht.

Sonstige Hinweise:

Eigentümer Grundstück	Eigentümer Infrastruktur	Kataster
Herr Amann Tägermoosstr. 25 78462 Konstanz	Vantage Towers AG Prinzenallee 11-13 40549 Düsseldorf	Gemeinde Engen Engen Engen Flur - Flurstück 419

Geographische Daten nach WGS84

Länge (E) : 08° 46' 20,19"
Breite (N) : 47° 51' 19,47"

Höhe über NN : 520m

Windzone alt (bis 2005) : I

Windzone neu (ab 2005) : 1

Geländekategorie neu (ab 2005) : II/III



Vantage Towers AG

Prinzenallee 11-13
40549 Düsseldorf

Herr Norbert Müller

Tel.: 0172-6391600

email: norbert.mueller@vantagetowers.com

Standort:

Engen
Bahnhofstraße 4
78234 Engen

D1

Planungsphase:

Ausführungsplan

Planinhalt:

Deckblatt

Format:

Standort ID Vantage Towers:

A4



DE - TIMS - XXX

Index:

A

Blatt: 1

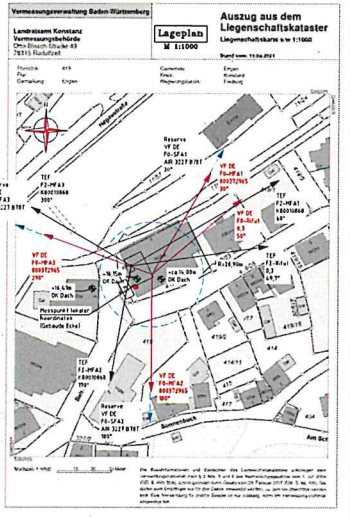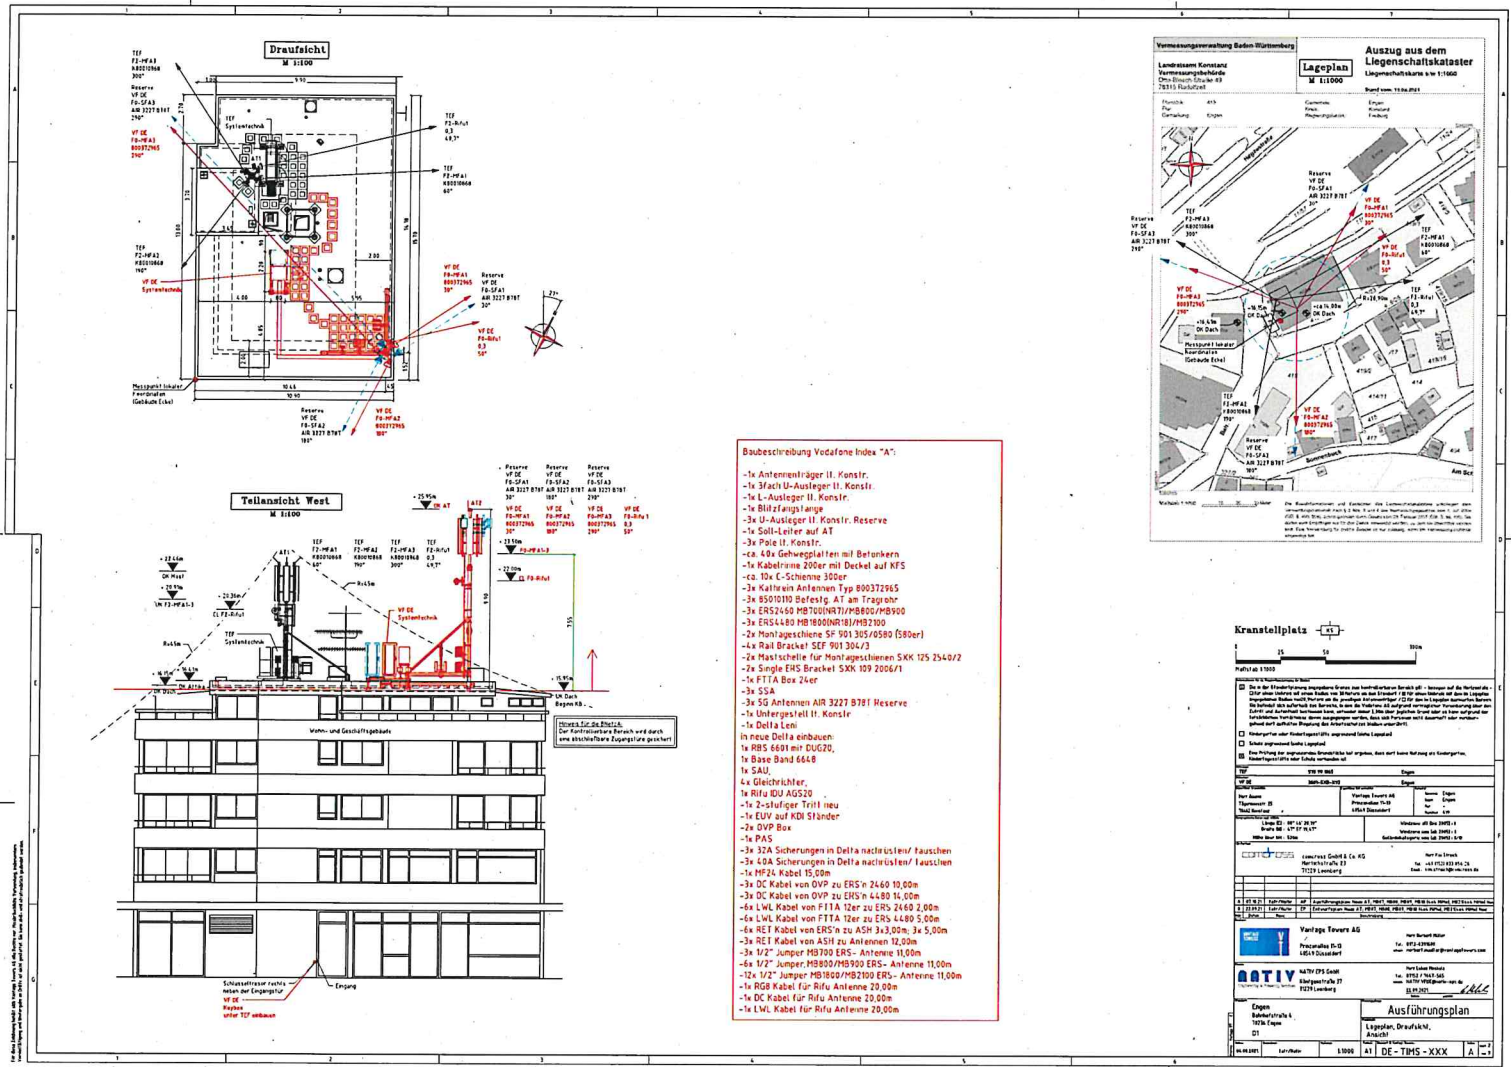von 7



Kranstellplatz

Maßstab 1:1000



Ausführungsplan



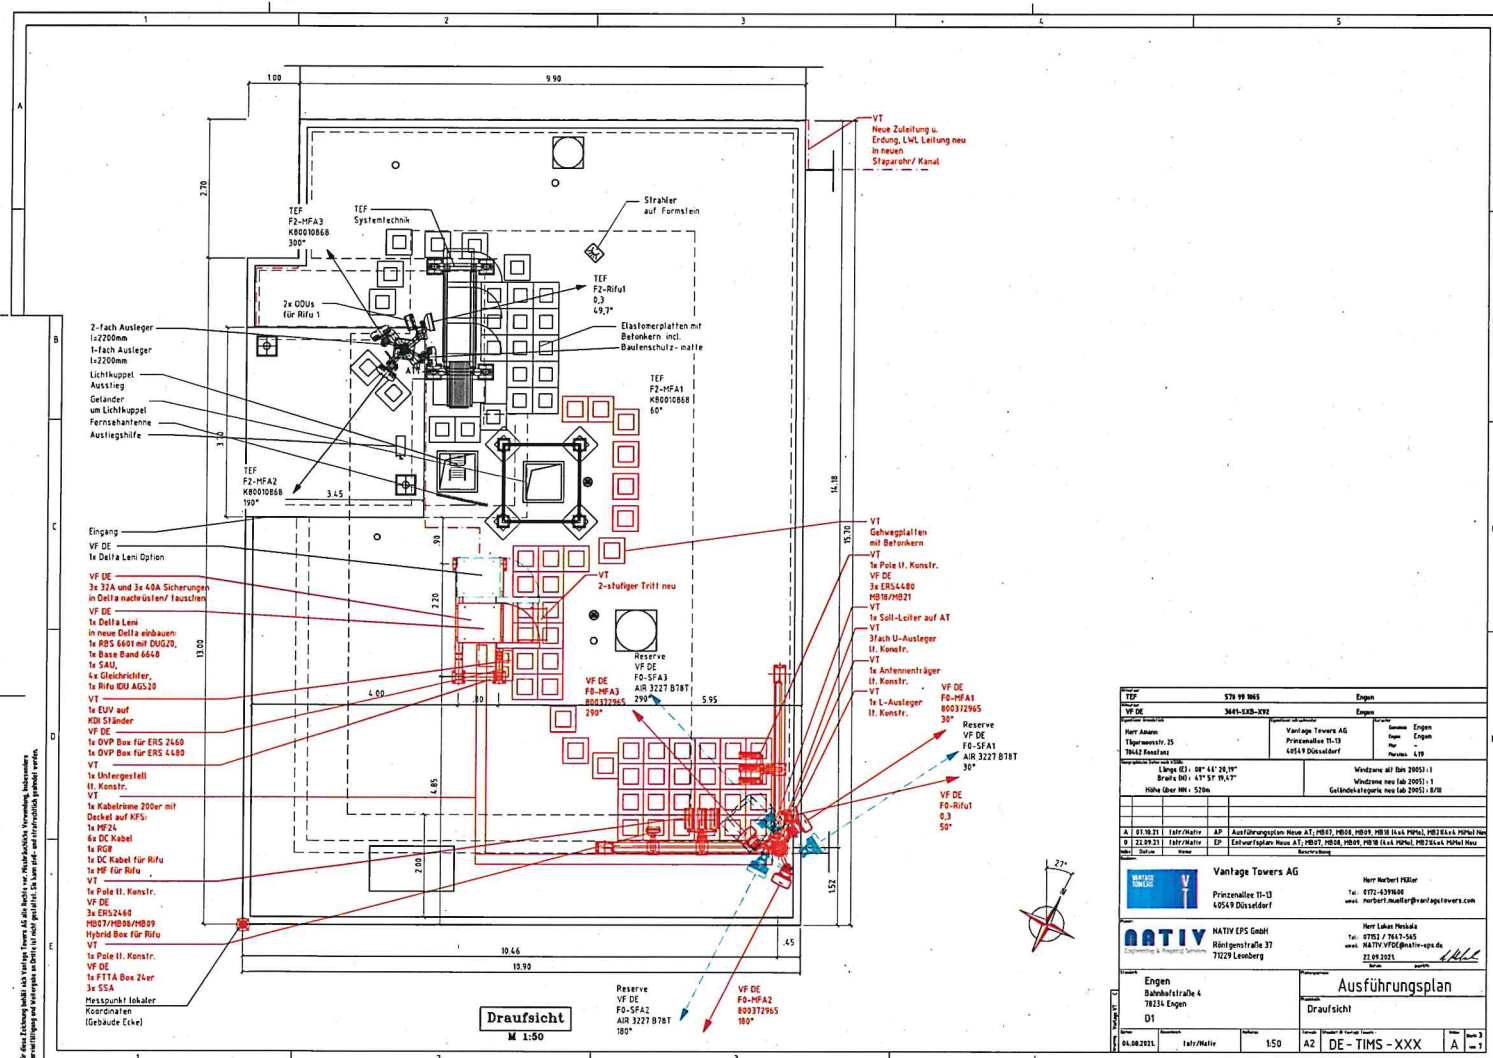













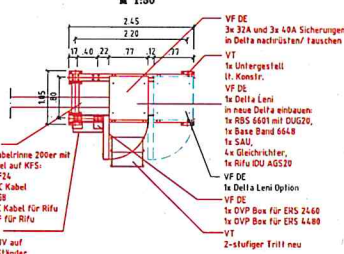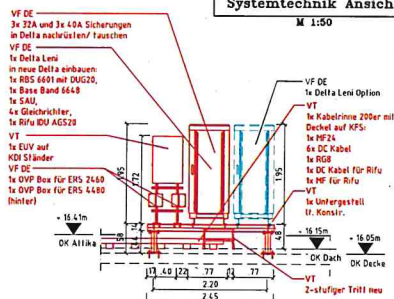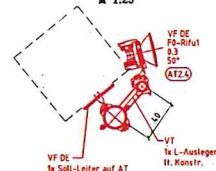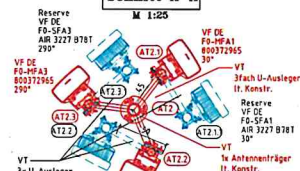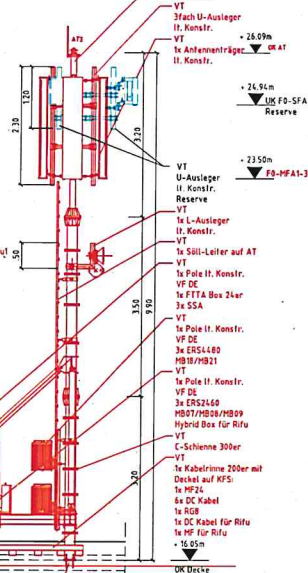[illegible]

VF DE Richtfunkantennen														


