




Projekt: Neubebauung mit 4 Mehrfamilienwohnhäusern	
Projekt- adresse: Bergstraße 2, 78234 Engen	
Vorhaben- und Erschliessungsplan	
Grundriss EG - Deckblatt	
Datum: 28.06.2022	
Gezeichnet: jhm	
Projektname: 22 / 2022	
Plannummer: Plan 12	
Maststab: 1:200	

Grundriss Haus A+B 1.OG + Haus C+D Penthaus

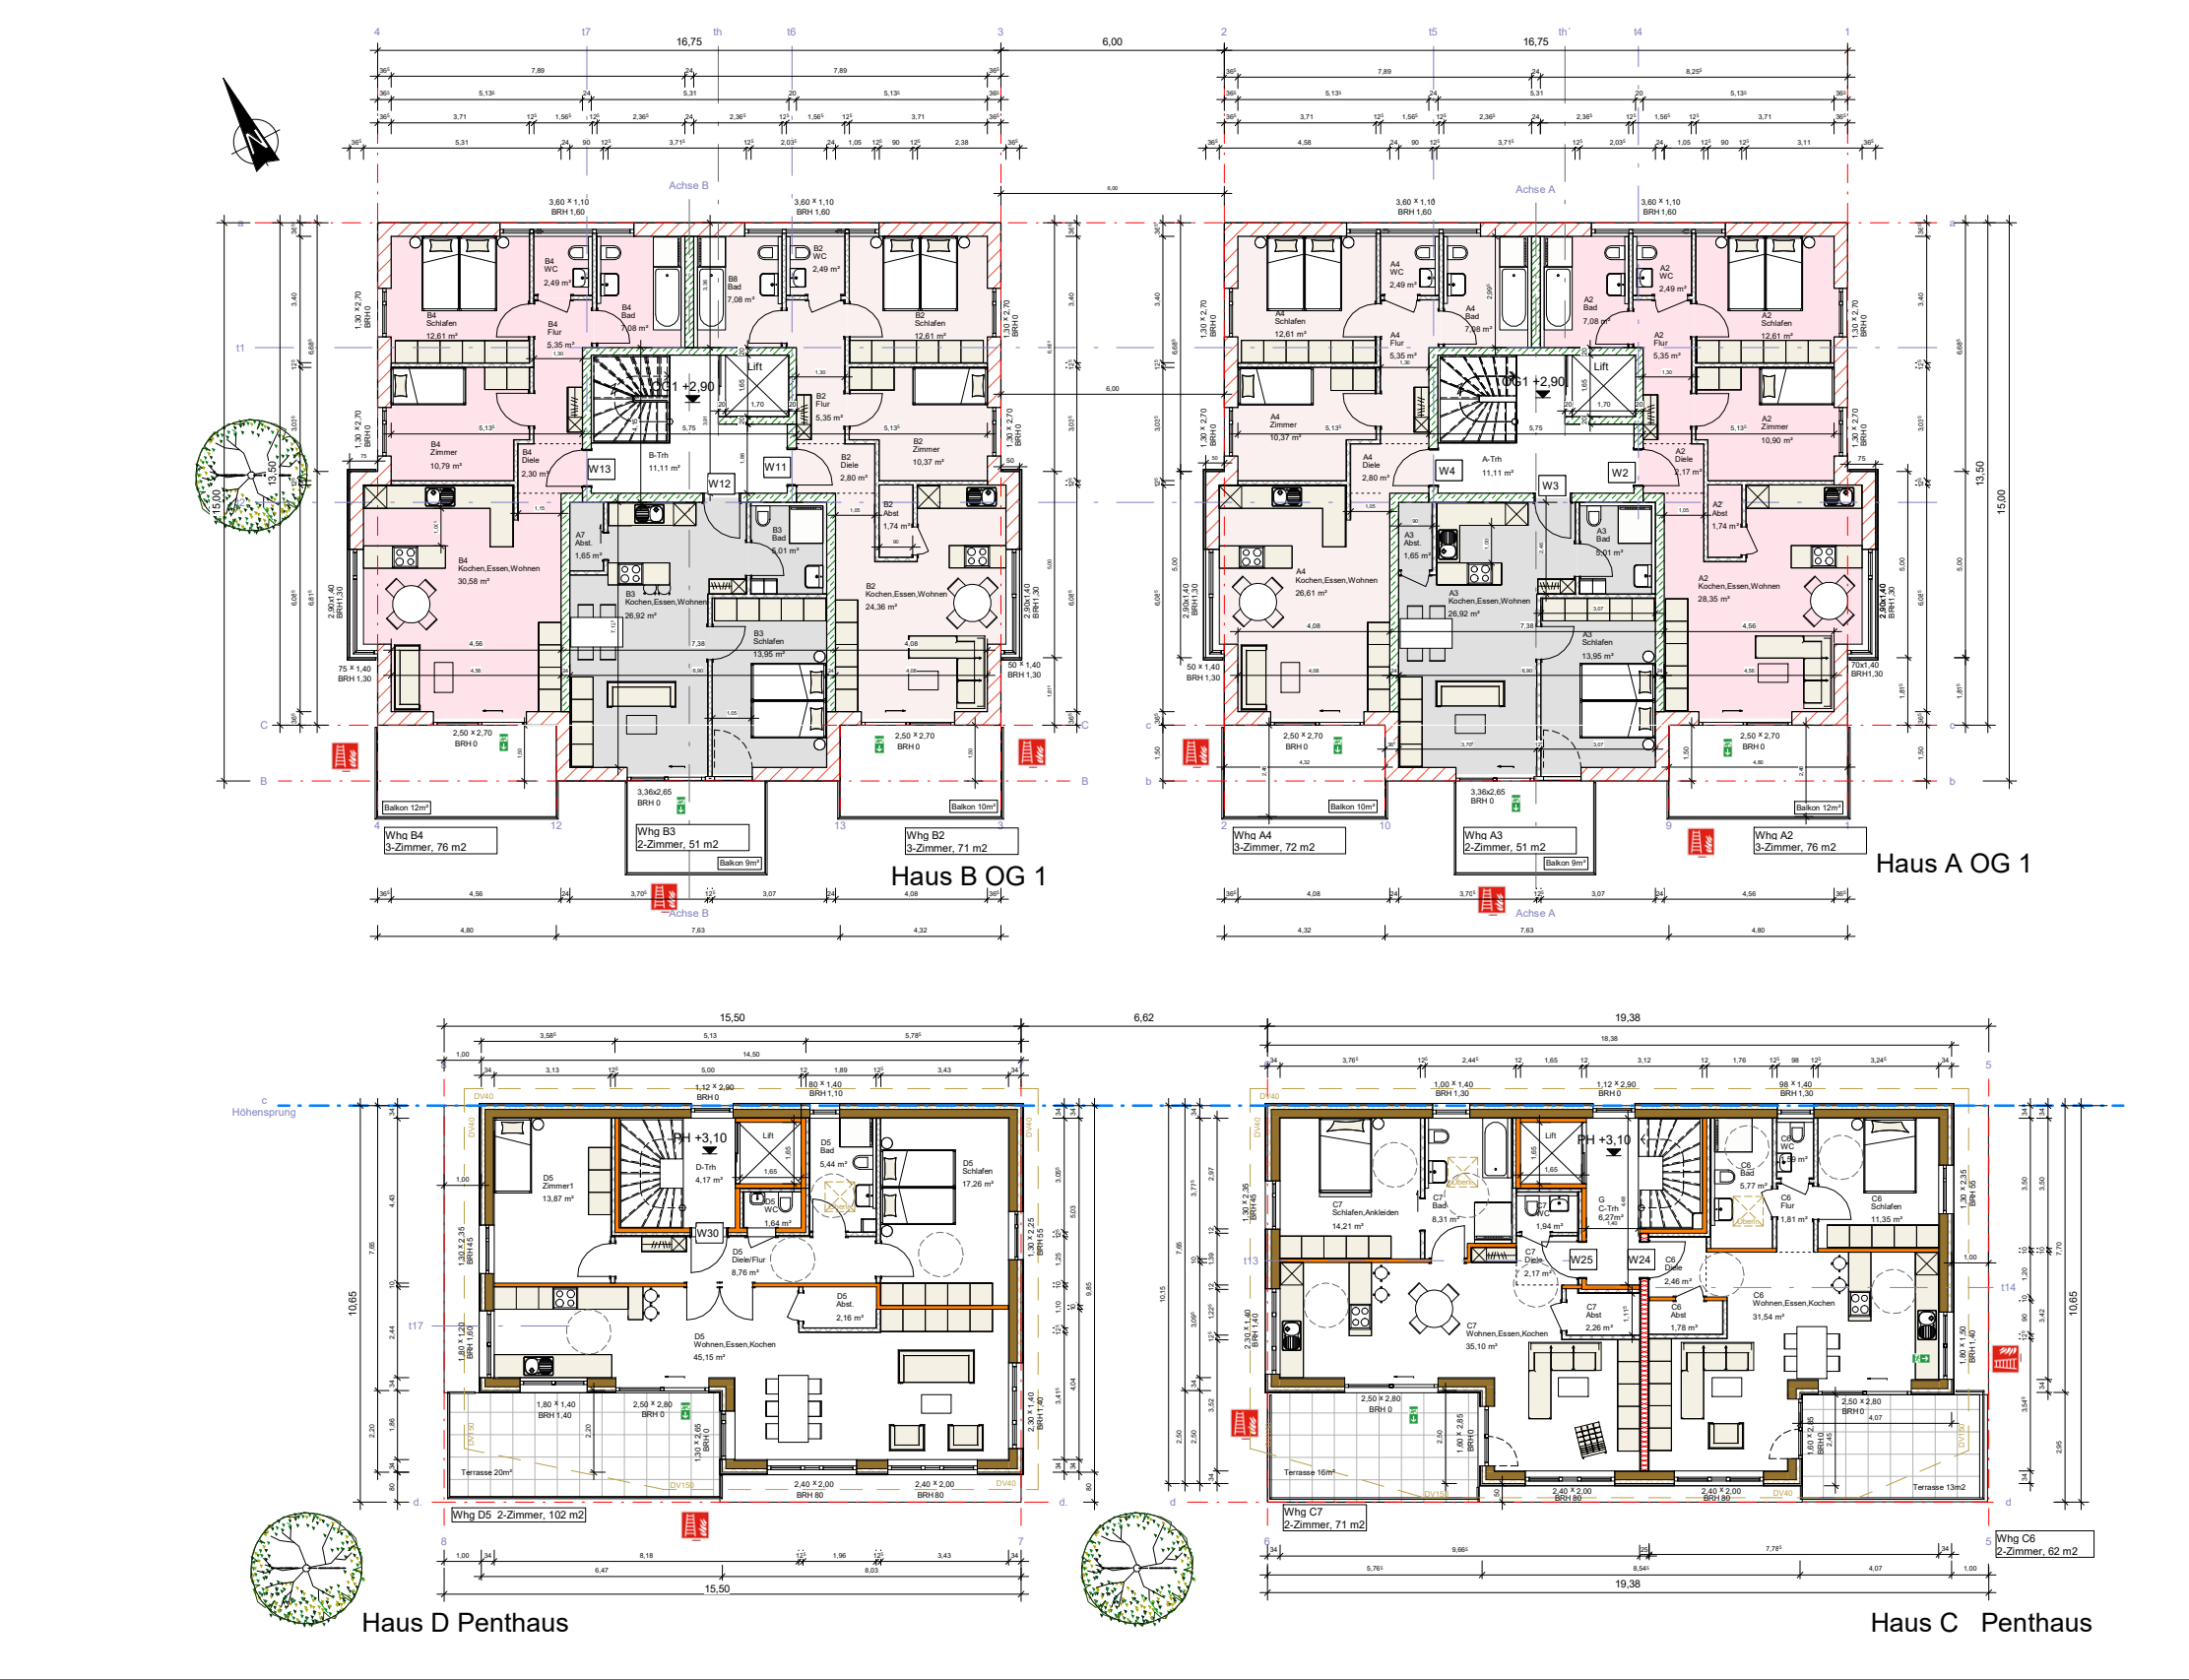


Grundriss Haus A+B 2.OG



Grundriss Haus A+B Penthaus




Grundriss Haus A+B UG1 TG + Haus C+D Erdgeschoß

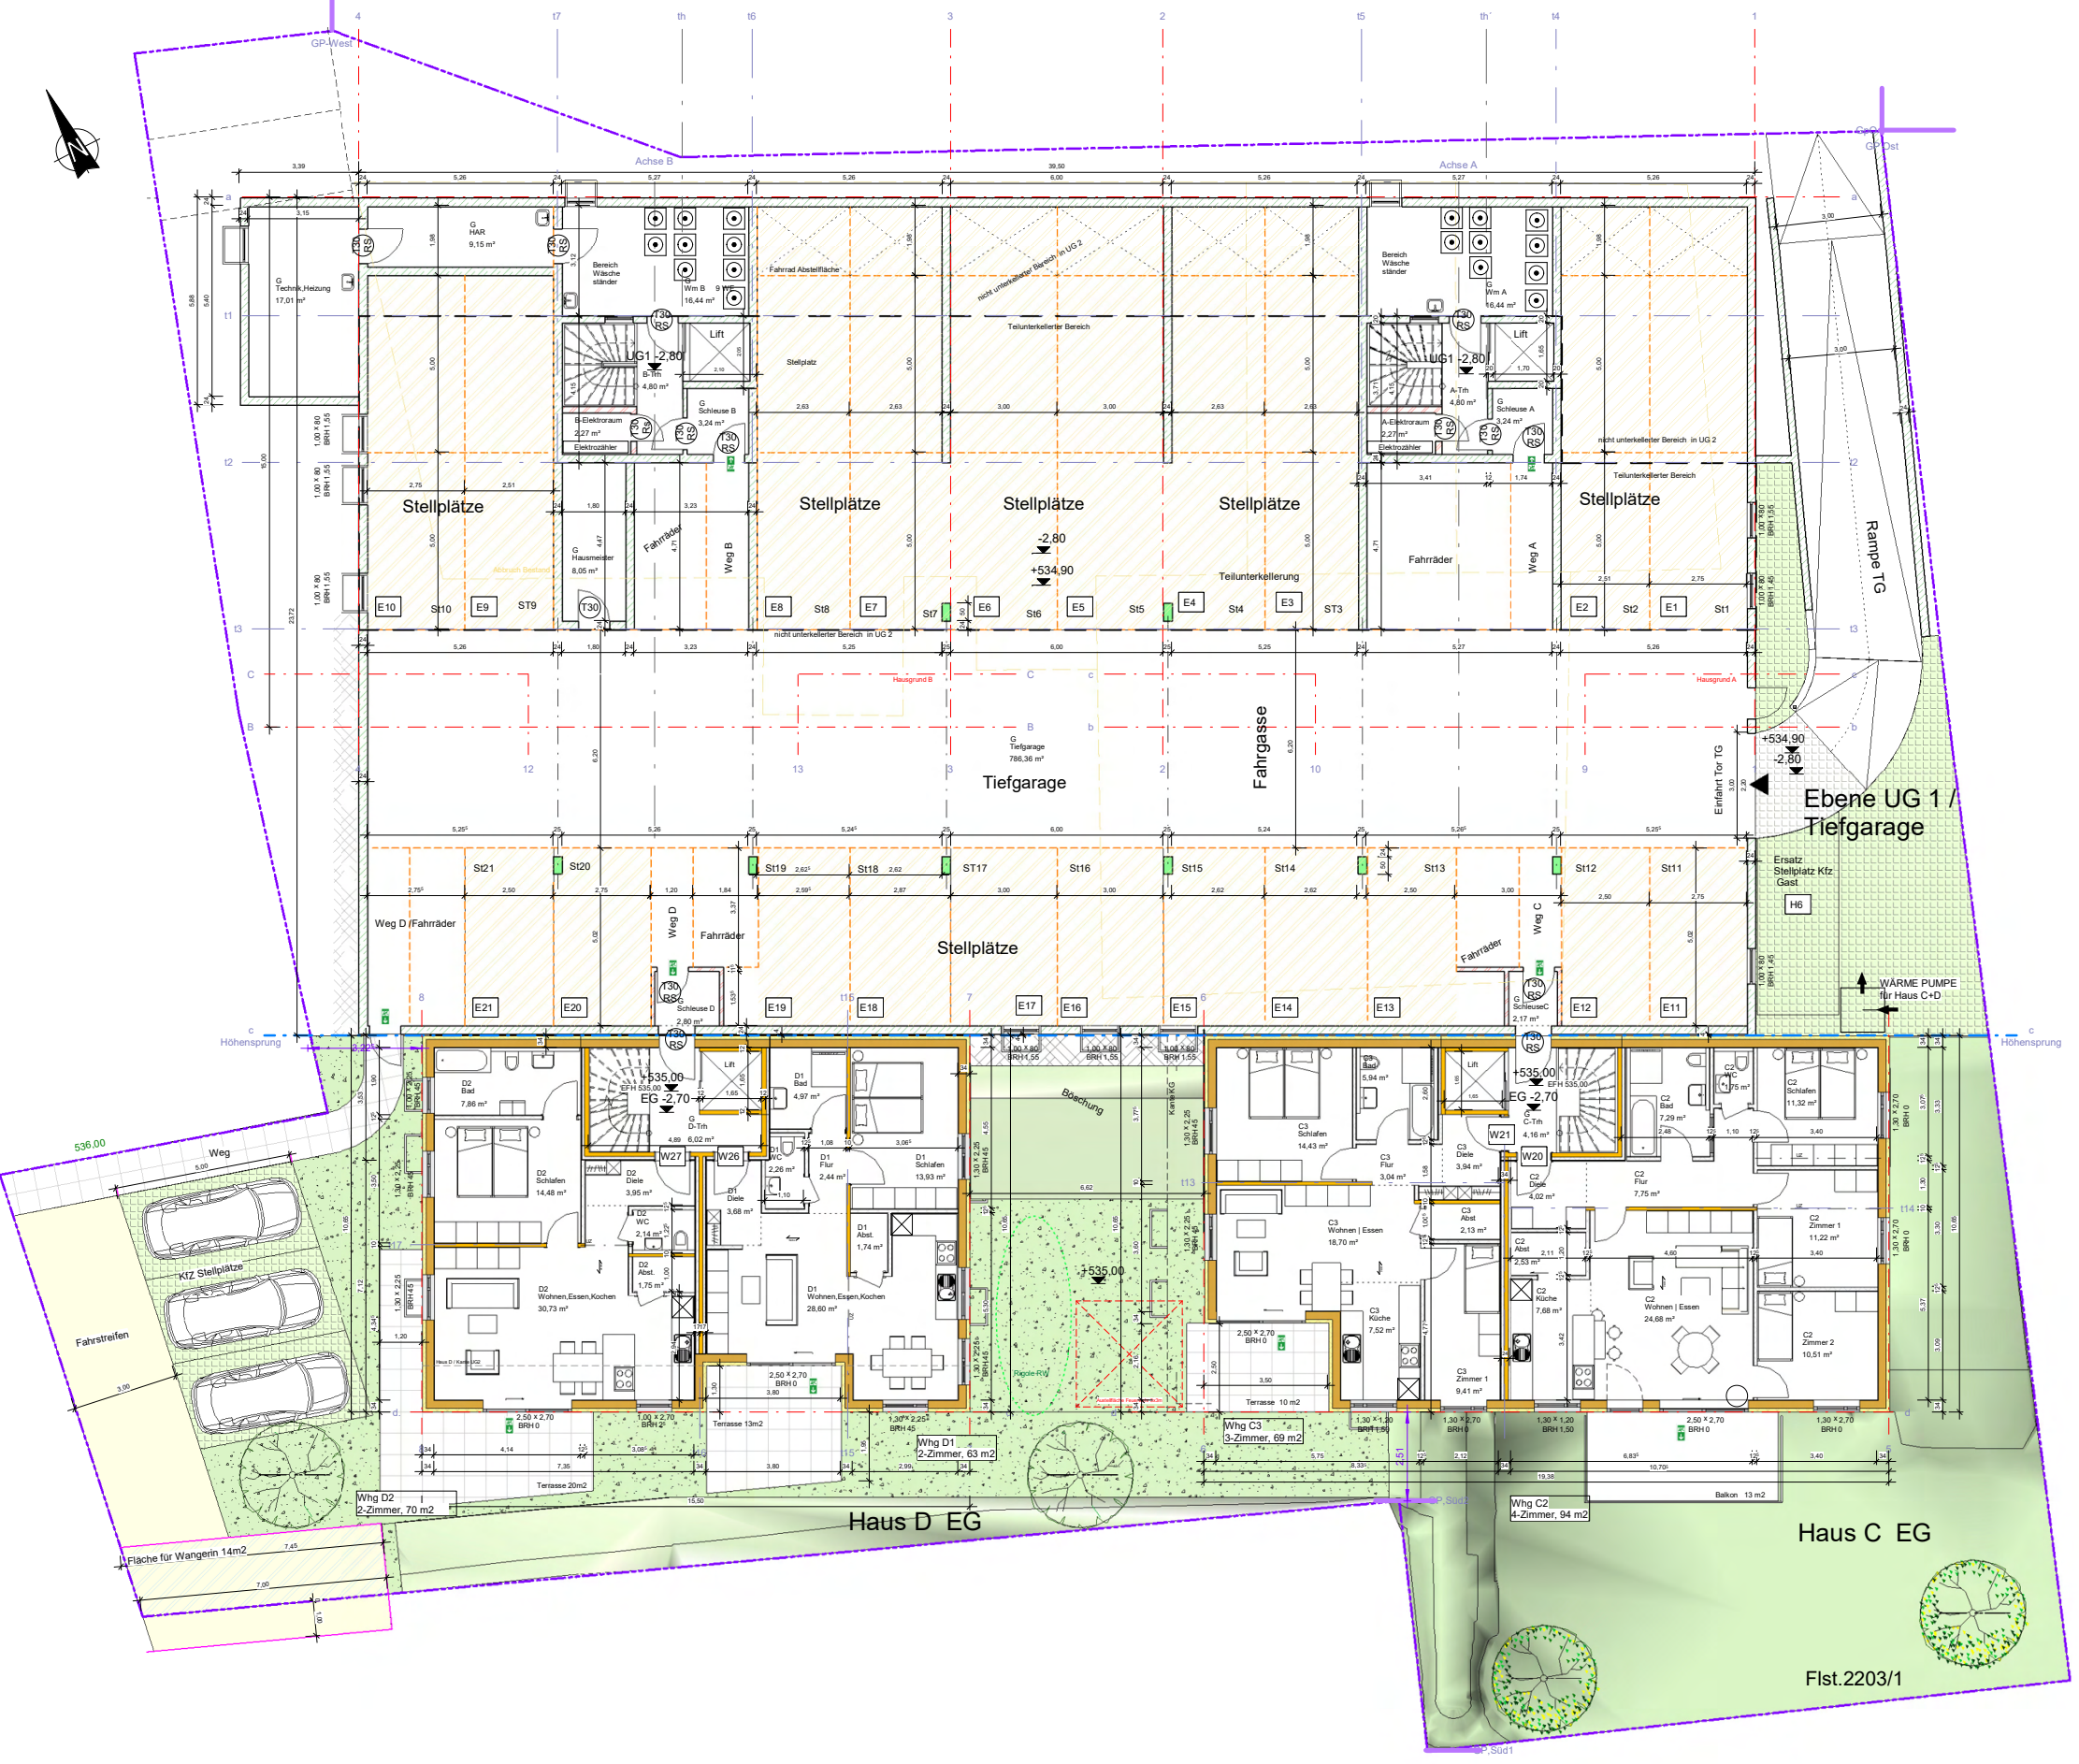


Grundriss Haus A+B UG2 Keller + Haus C+D Keller




Schnitt Quer

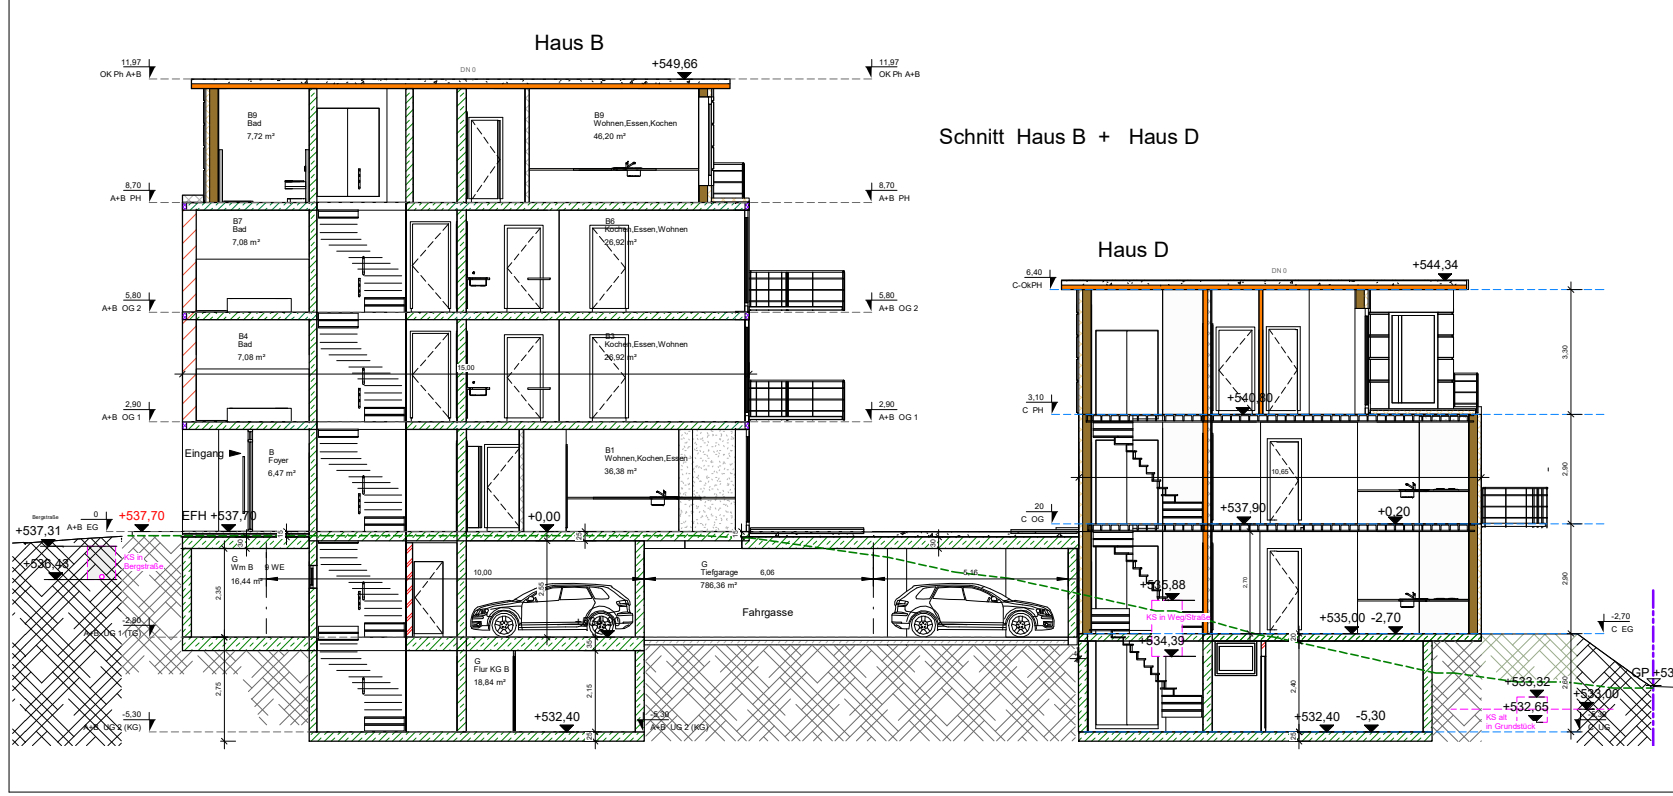


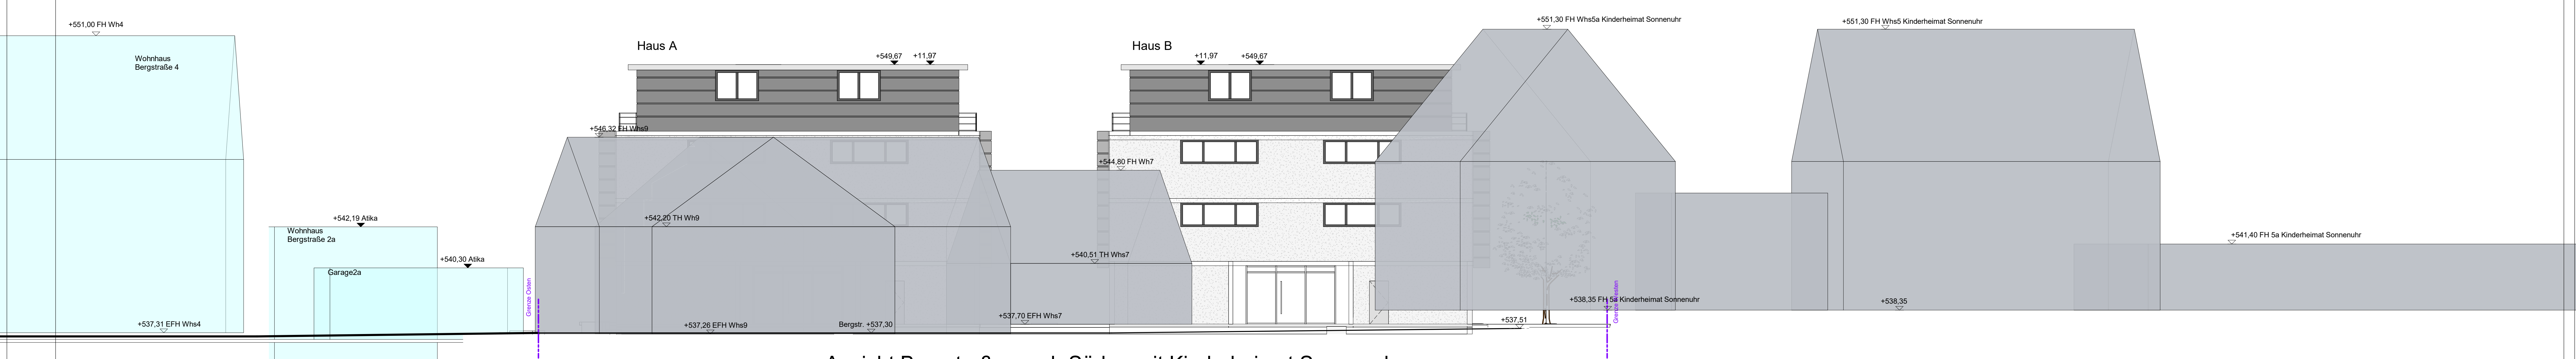

Ansicht Bergstraße nach Süden mit Kinderheimat Sonnenuhr

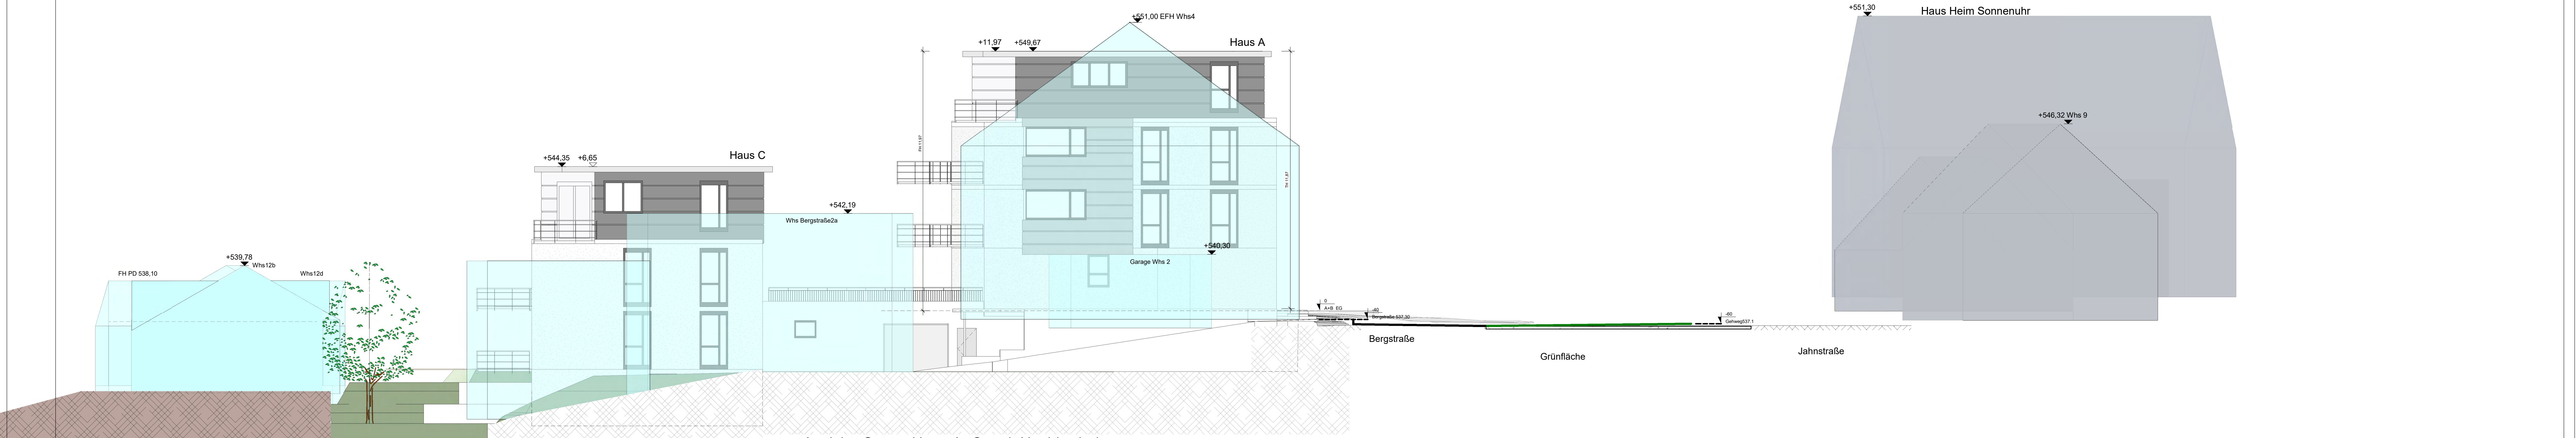

Ansicht Osten Haus A+C mit Nachbarbebauung

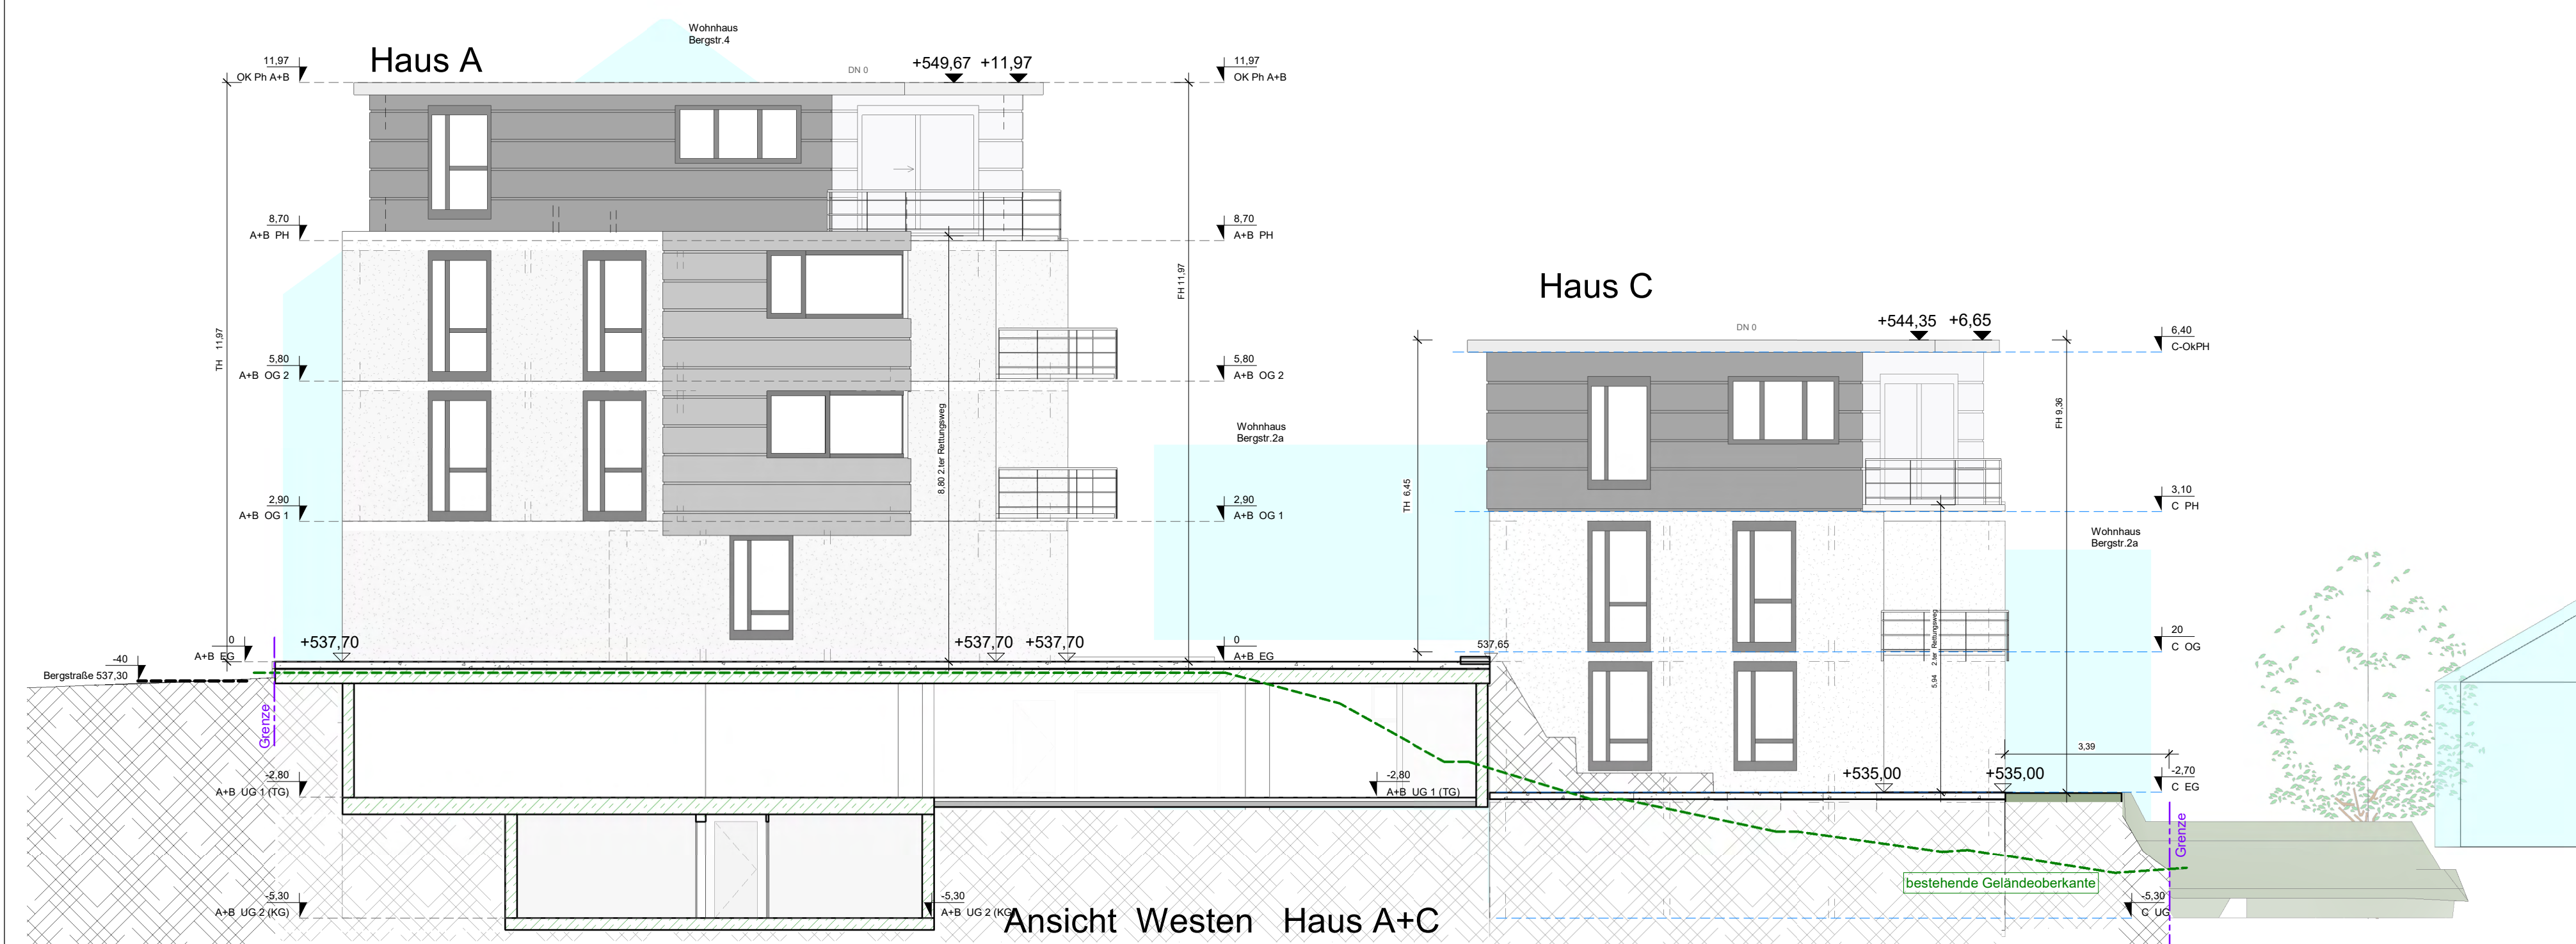

Ansicht Westen Haus A+C



Ansicht Westen Haus B+D



Ansicht Süden

Projekt: Neubebauung mit 4 Mehrfamilienwohnhäusern	
Projektadresse: Bergstraße 2, 78234 Engen	
 PETER MÜLLER ARCHITECTEN 78234 ENGEN BREITESTR. 21 FON 077 33 / 54 08 FAX 077 33 / 54 11	Vorhaben- und Erschließungsplan
	Ansichten
Projektnummer 22 / 2022	Datum 28.06.2022 Gezeichnet zim Plannummer Plan 14