


Grundriss Haus A+B 1.OG + Haus C+D Penthaus




Grundriss Haus A+B 2.OG




Grundriss Haus A+B Penthaus

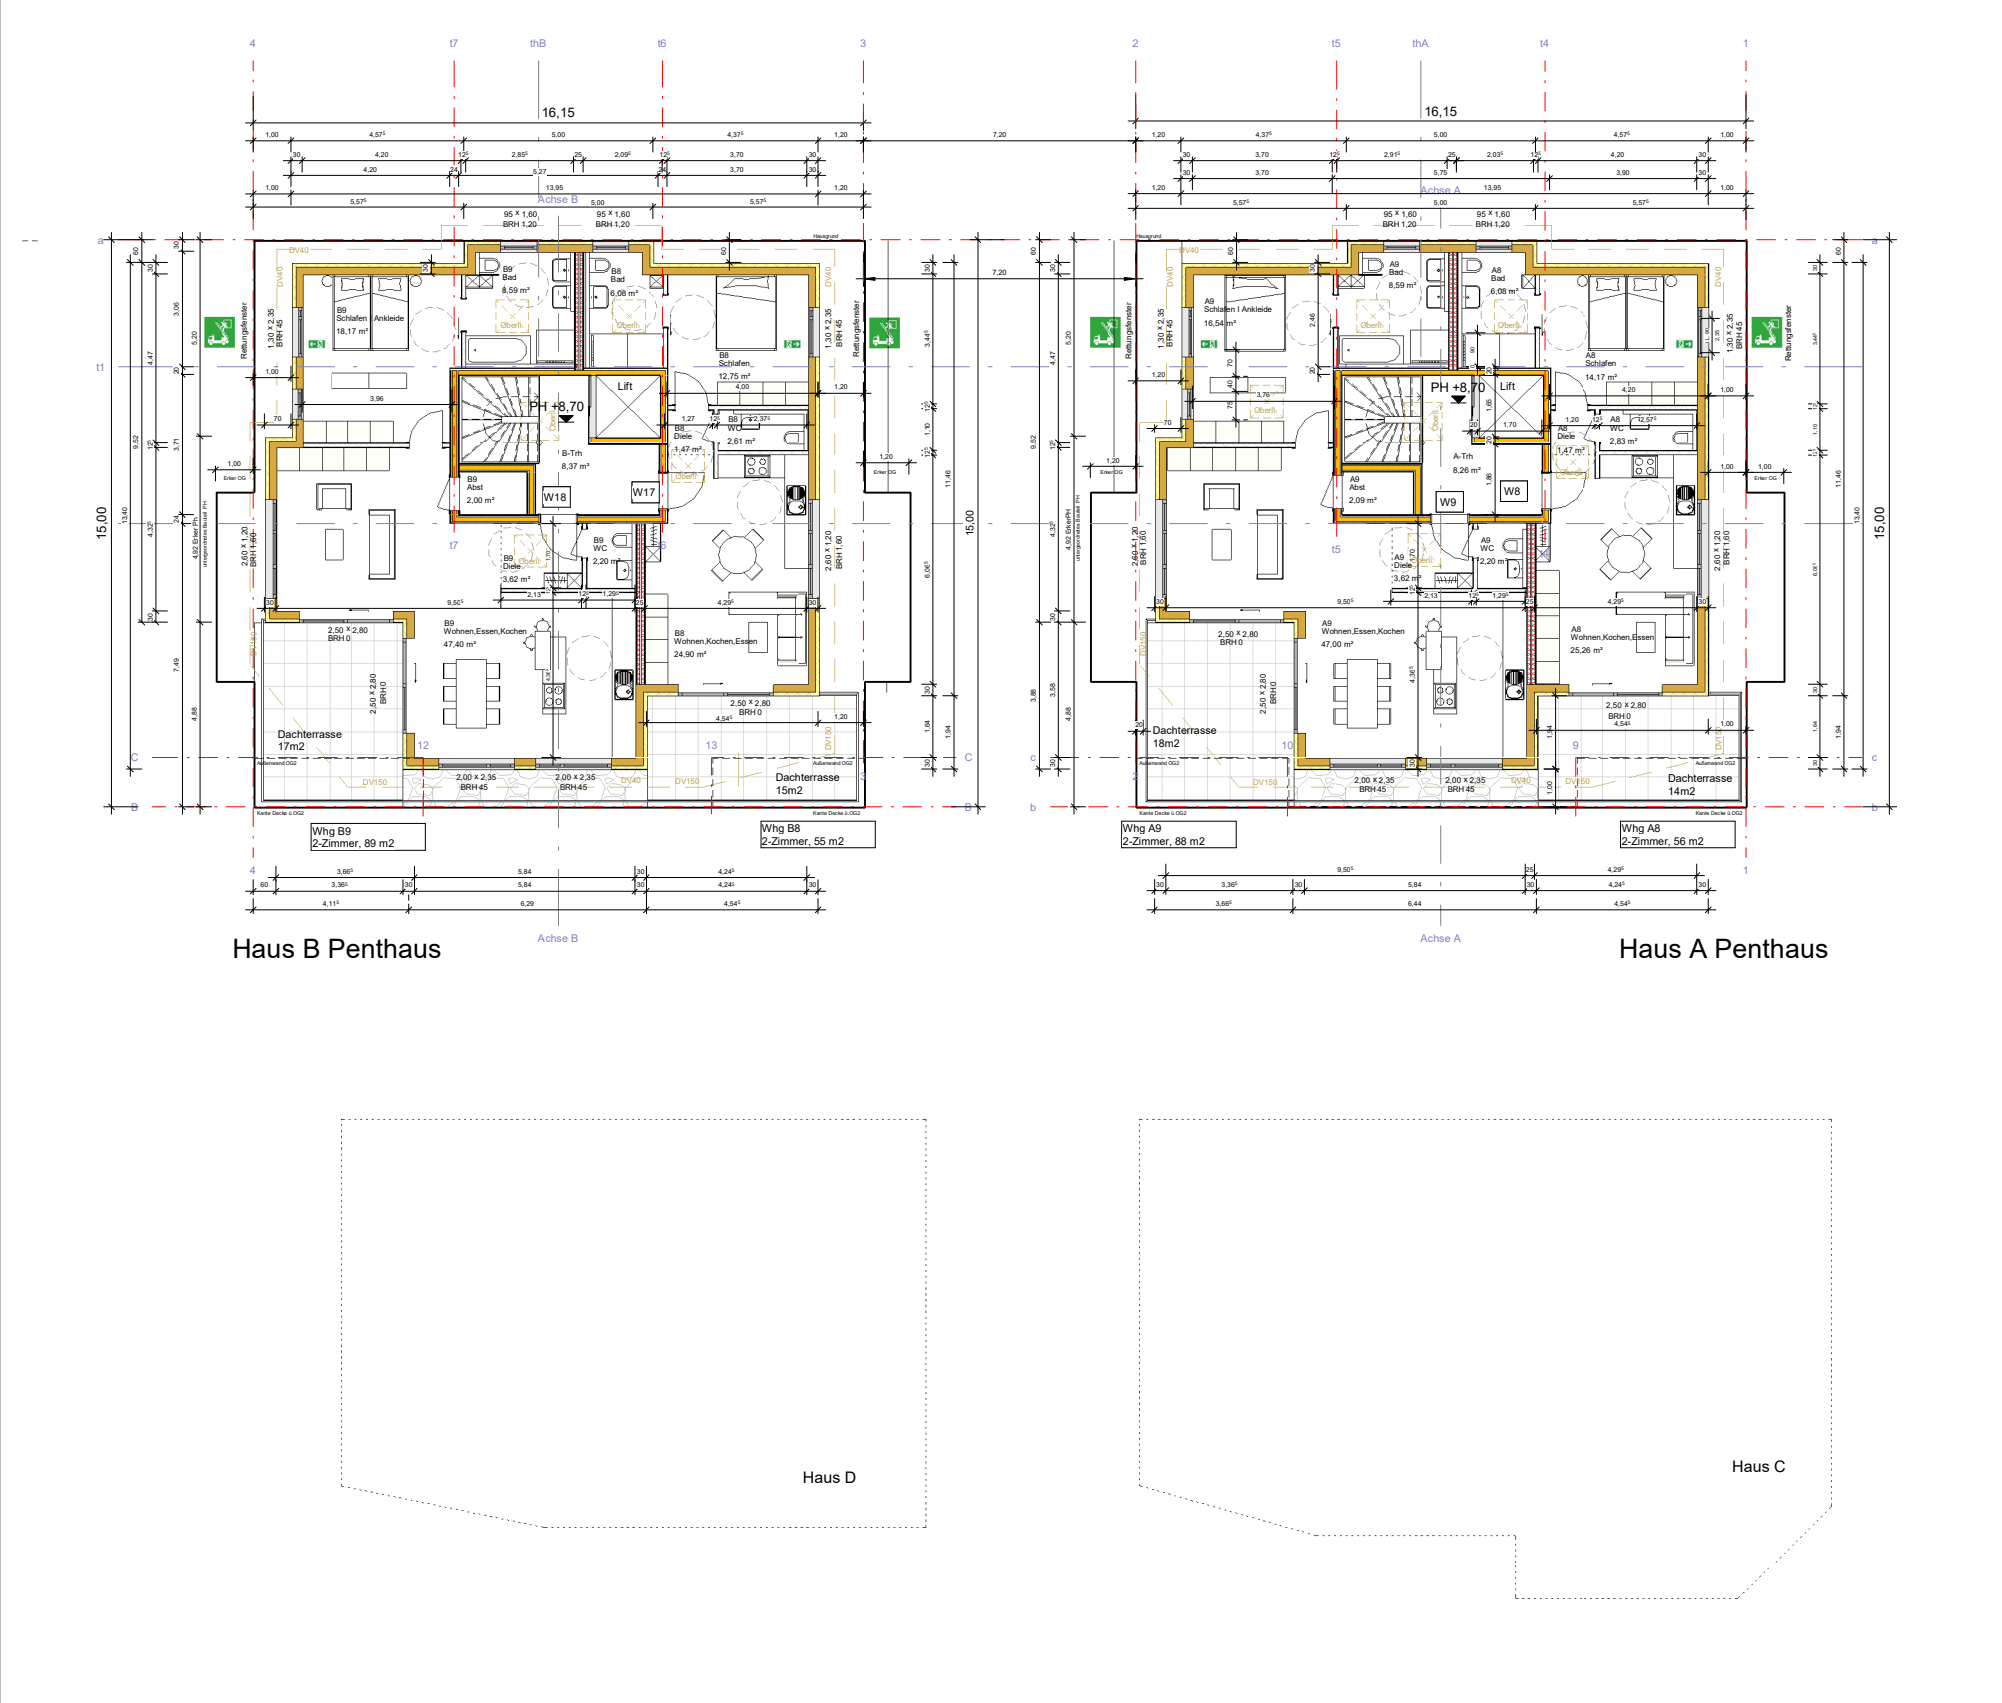

Grundriss Haus A+B UG1 TG + Haus C+D Erdgeschoß

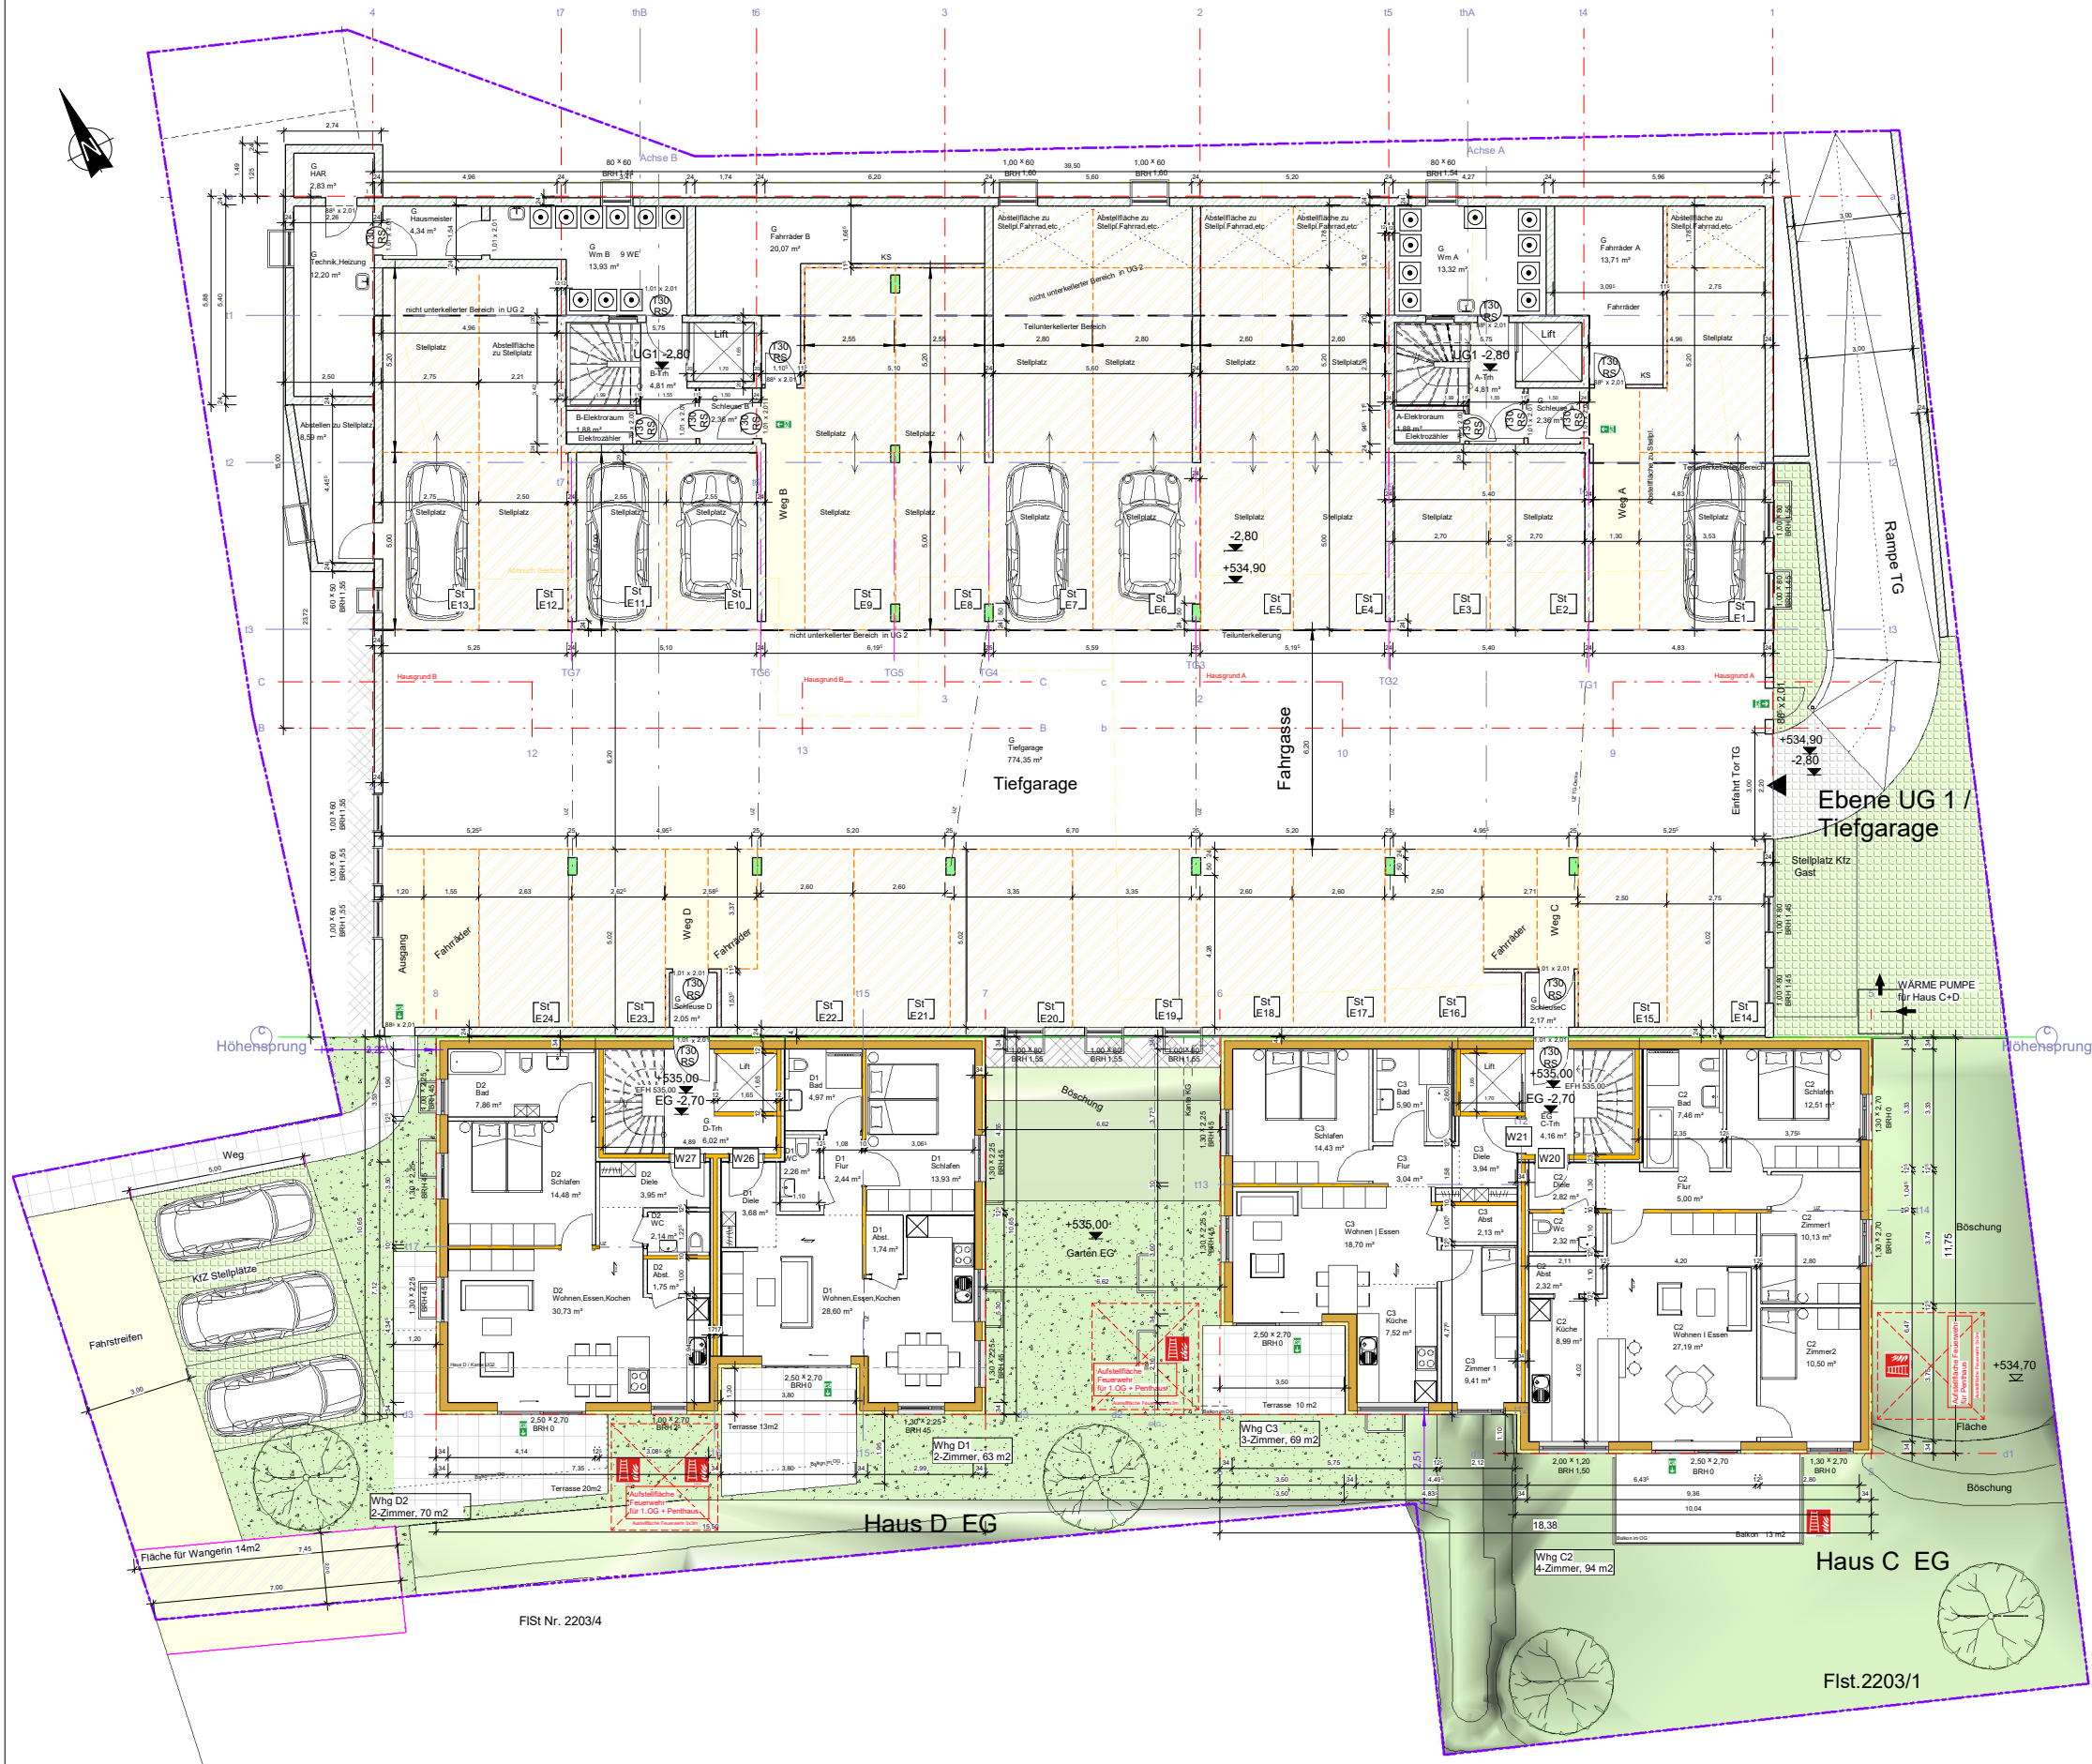

Grundriss Haus A+B UG2 Keller + Haus C+D Keller

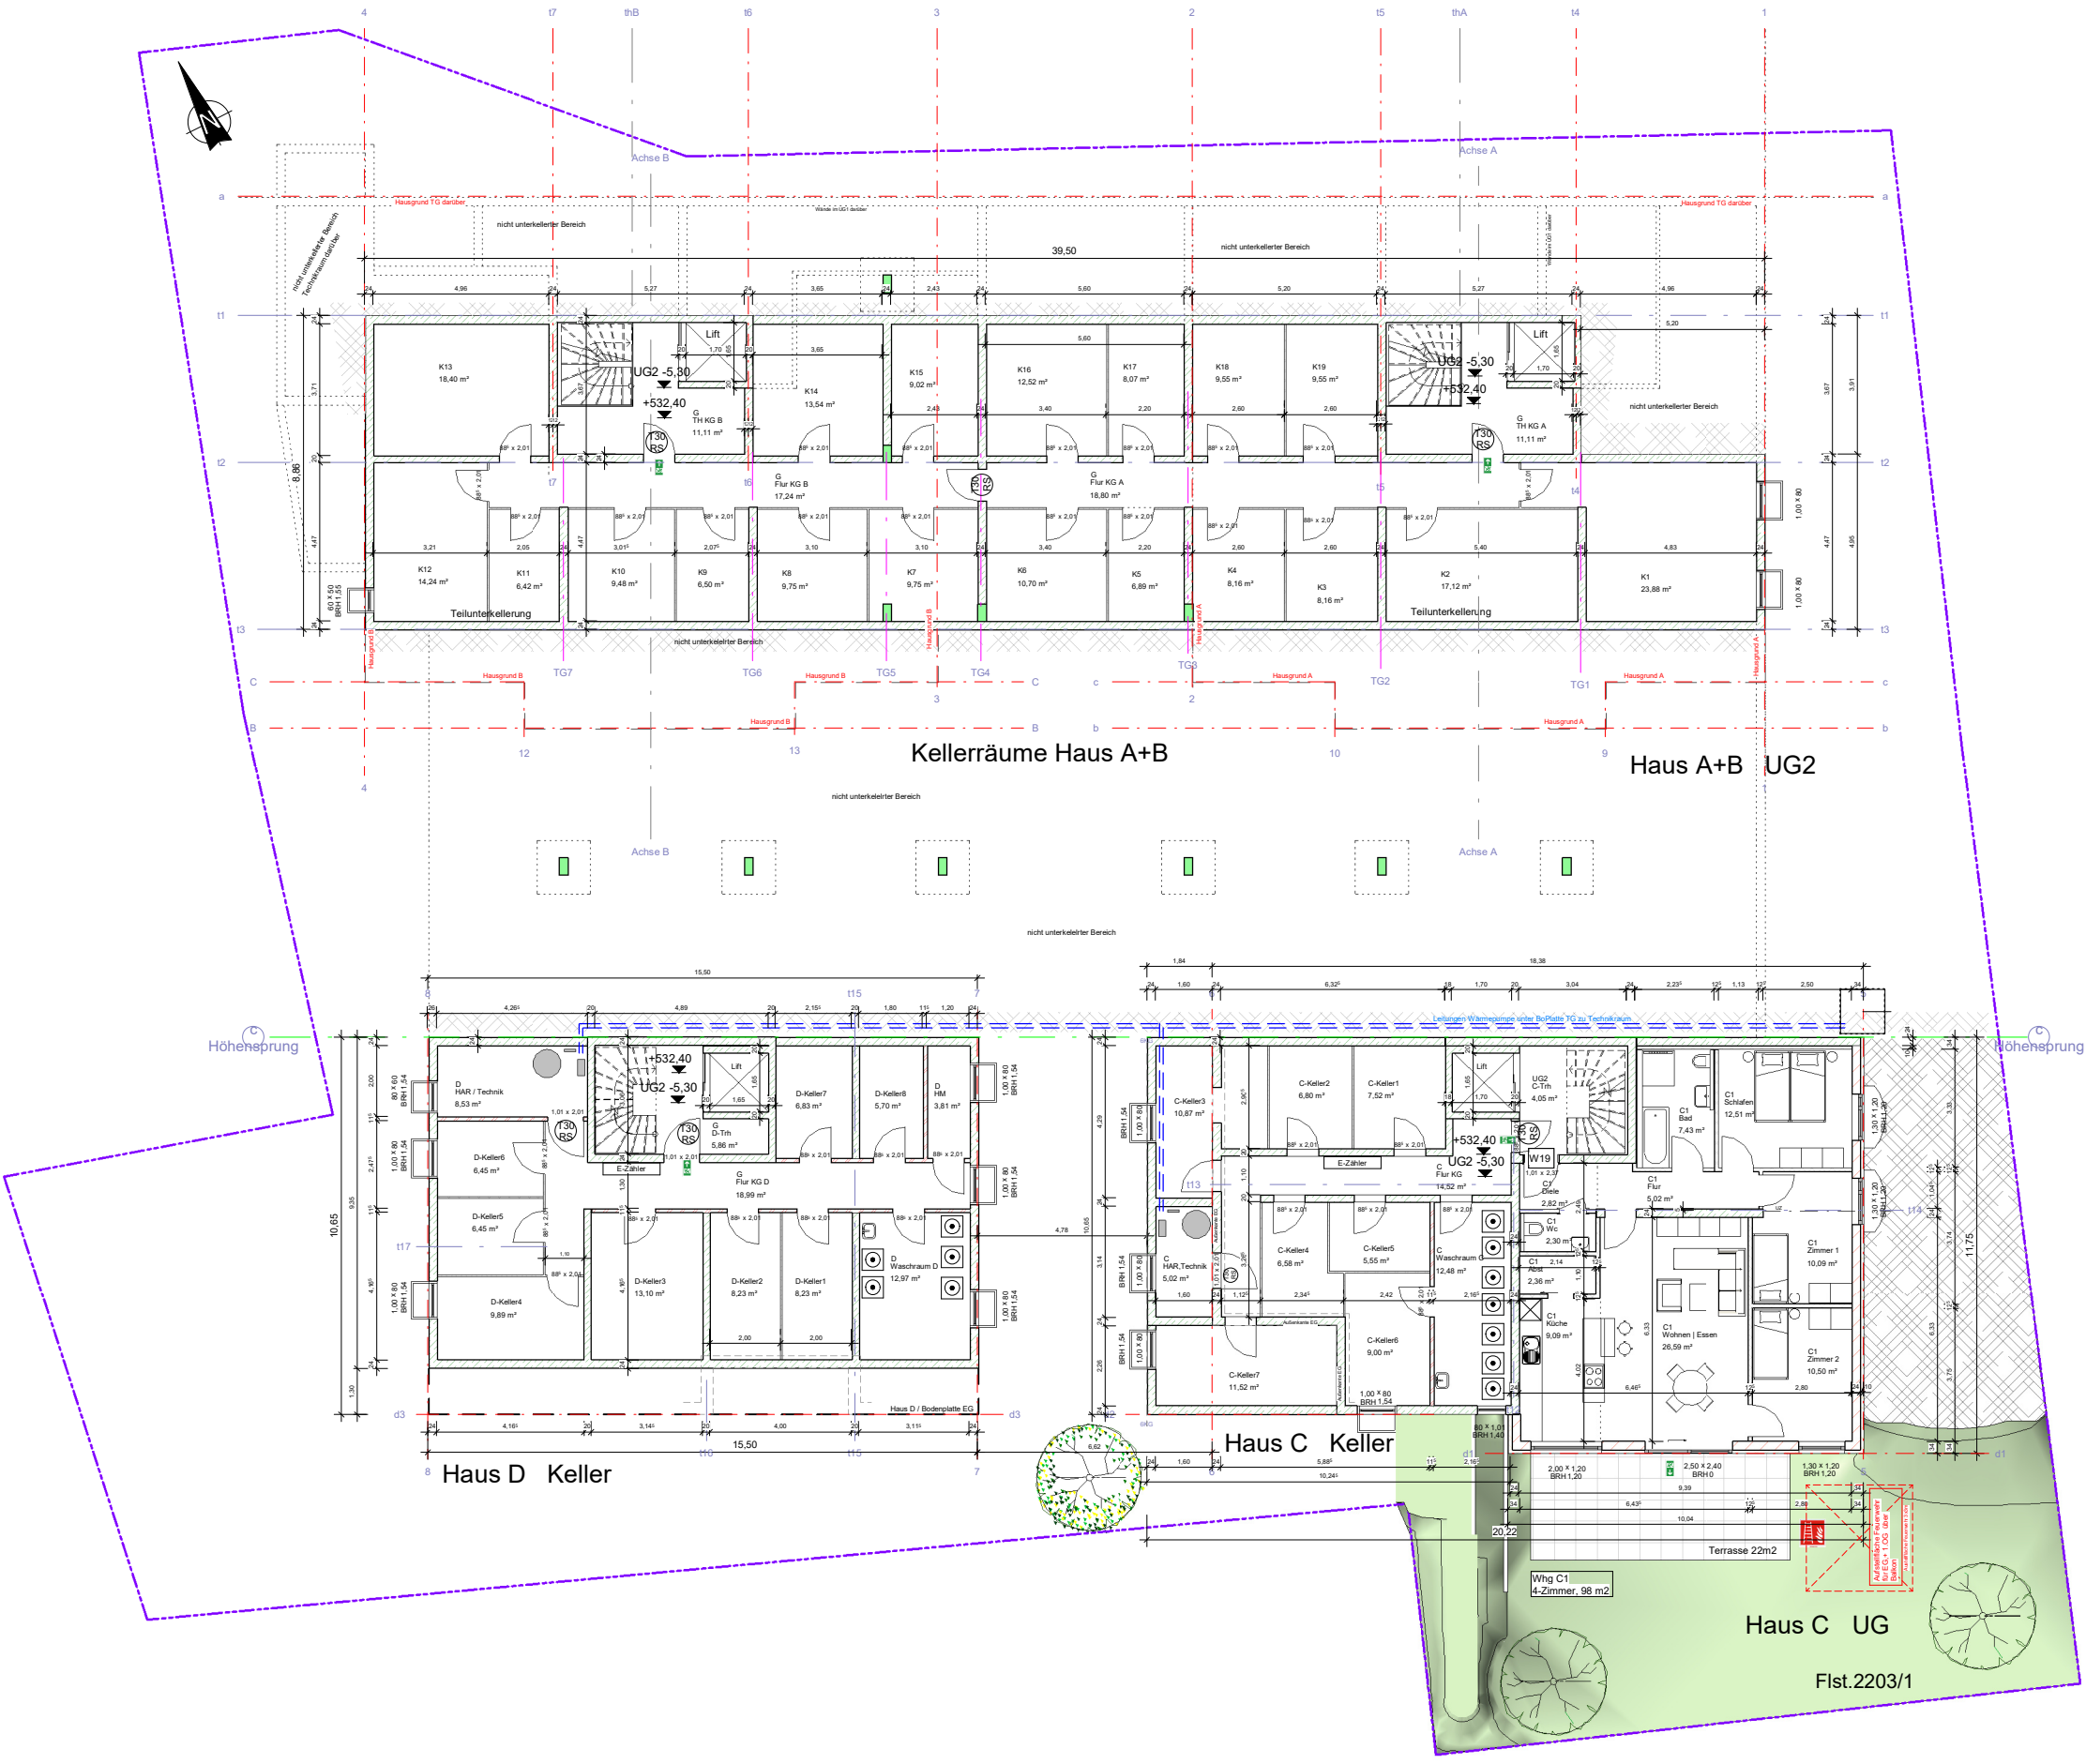

Schnitt Quer

