Lageplan – zeichnerischer Teil
zum Bauantrag – M. 1: 500
Bauvorhaber
Flst. Nr. 94/2

Stadt Engen
Gemarkung Bargen
Landkreis Konstanz

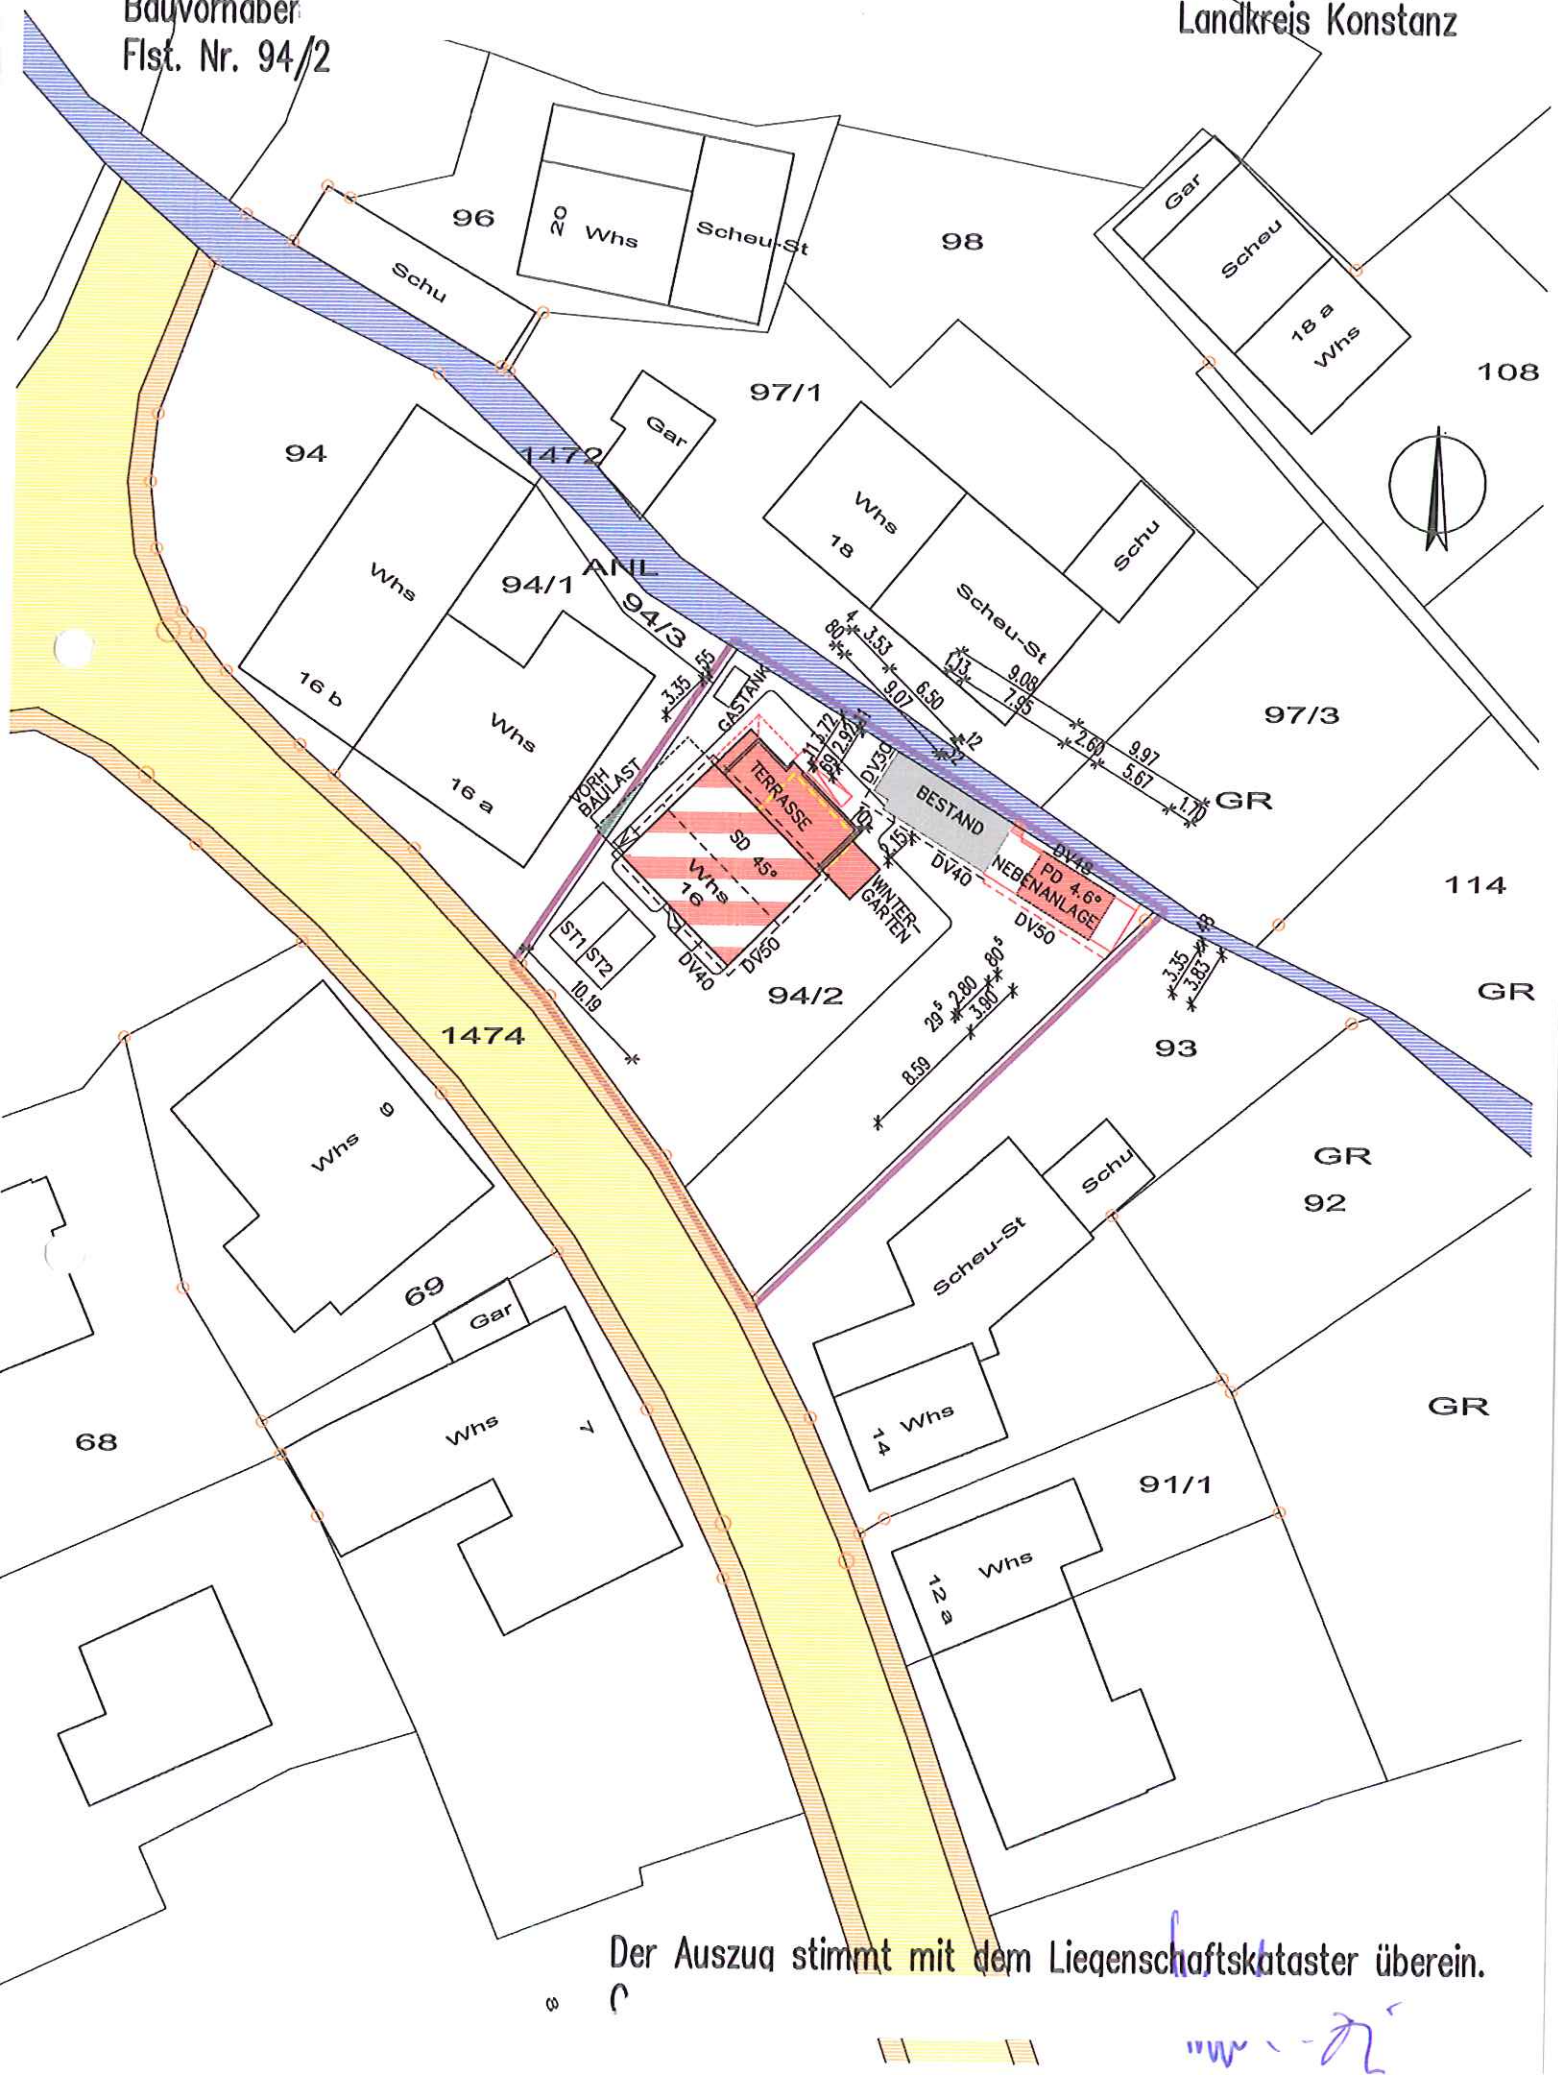

Der Auszug stimmt mit dem Liegenschaftskataster überein.