


Flurstück: 654/4
Flur:
Gemarkung: Zimmerholz

Gemeinde: Engen
Kreis: Konstanz
Regierungsbezirk: Freiburg

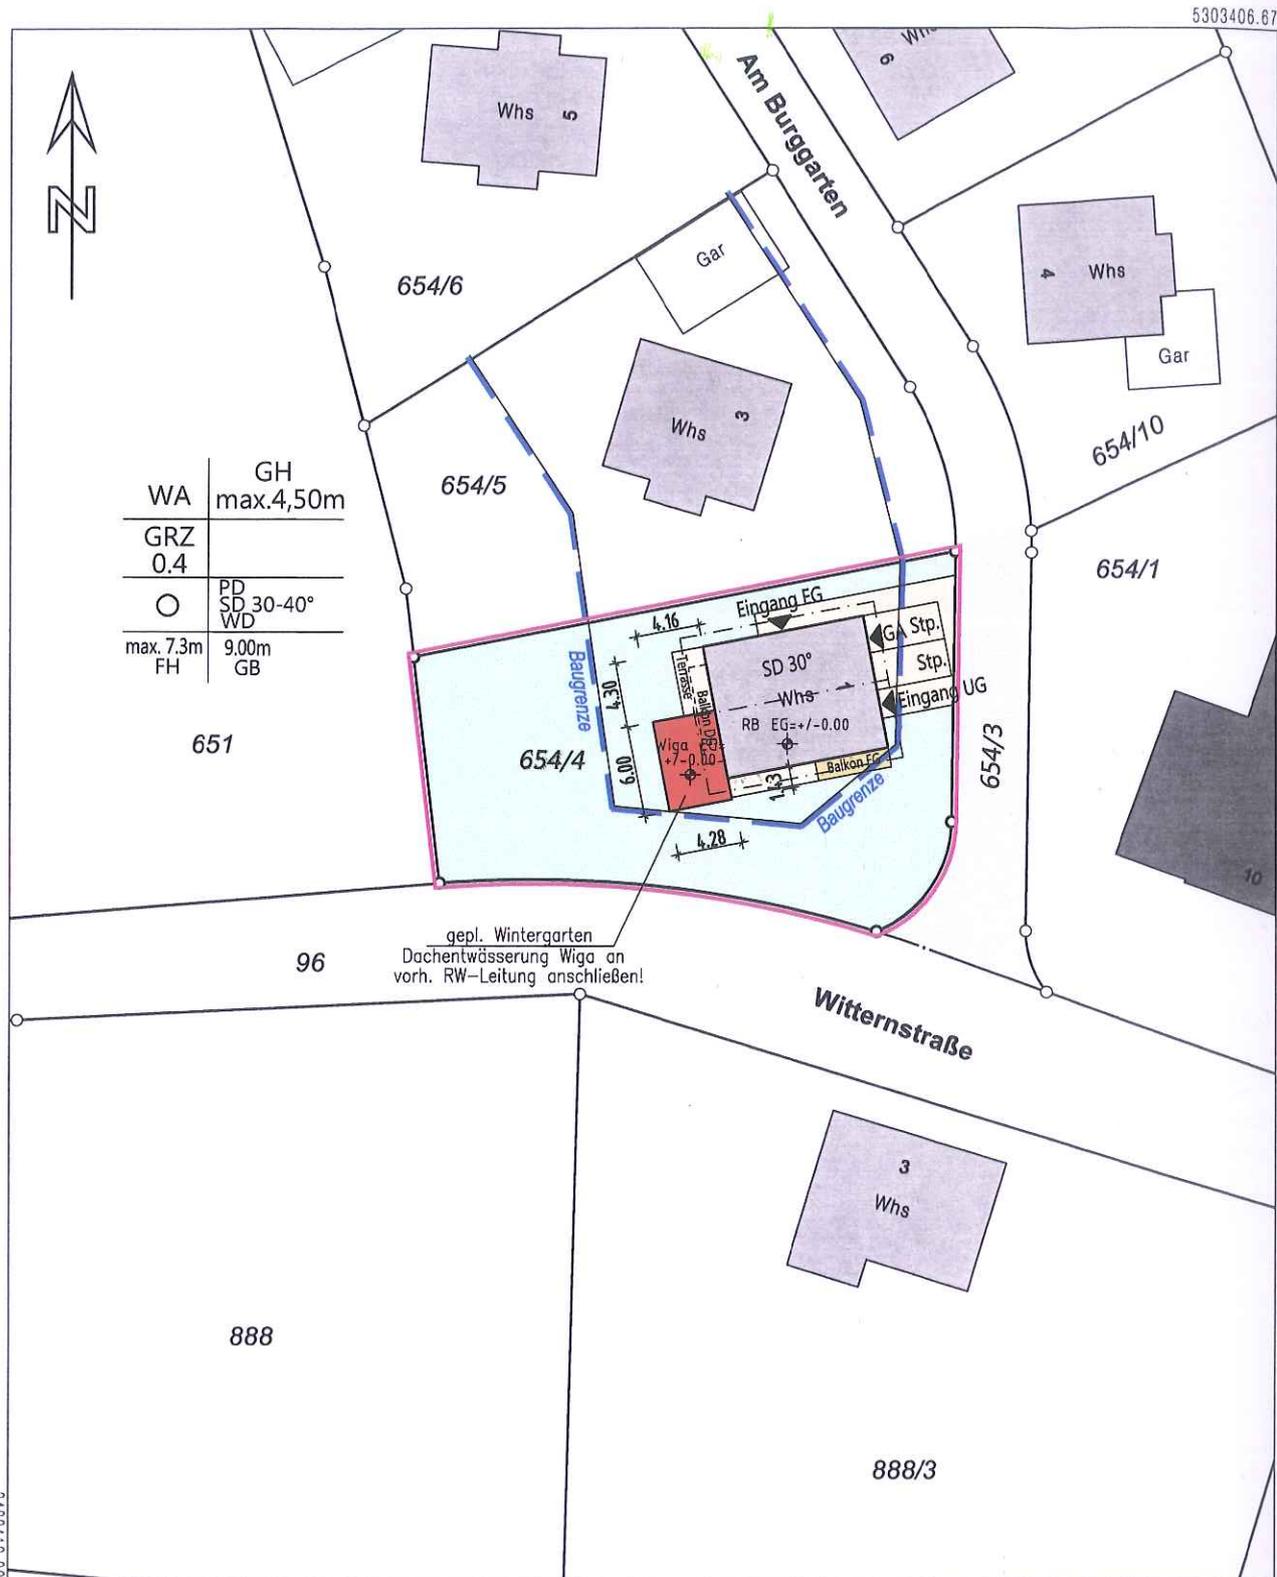

WA	GH
GRZ	max.4,50m
0.4	
○	PD
	SD 30-40°
	WD
max. 7.3m	9,00m
FH	GB

gepl. Wintergarten
Dachentwässerung Wiga an
vorh. RW-Leitung anschließen!

5303303.17

Maßstab 1:500



Darstellung entspricht dem Liegenschaftskataster -
Abweichungen gegenüber dem Grundbuch sind möglich.

Die Basisinformationen und Basisdaten des Liegenschaftskatasters unterliegen dem Verwendungs-
vorbehalt nach § 2 Abs. 3 und 4 des Vermessungsgesetzes vom 1. Juli 2004 (GBl. S. 469, 509),
zuletzt geändert durch Gesetz vom 30. November 2010 (GBl. S. 989). Sie dürfen vom Empfänger
nur für den Zweck verwendet werden, zu dem sie übermittelt worden sind. Eine Verwendung für
andere Zwecke ist nur zulässig, wenn die Vermessungsbehörde eingewilligt hat.