



Beschlussfassung über den Umbau Marktplatz 4 im 1. OG in Büroräume

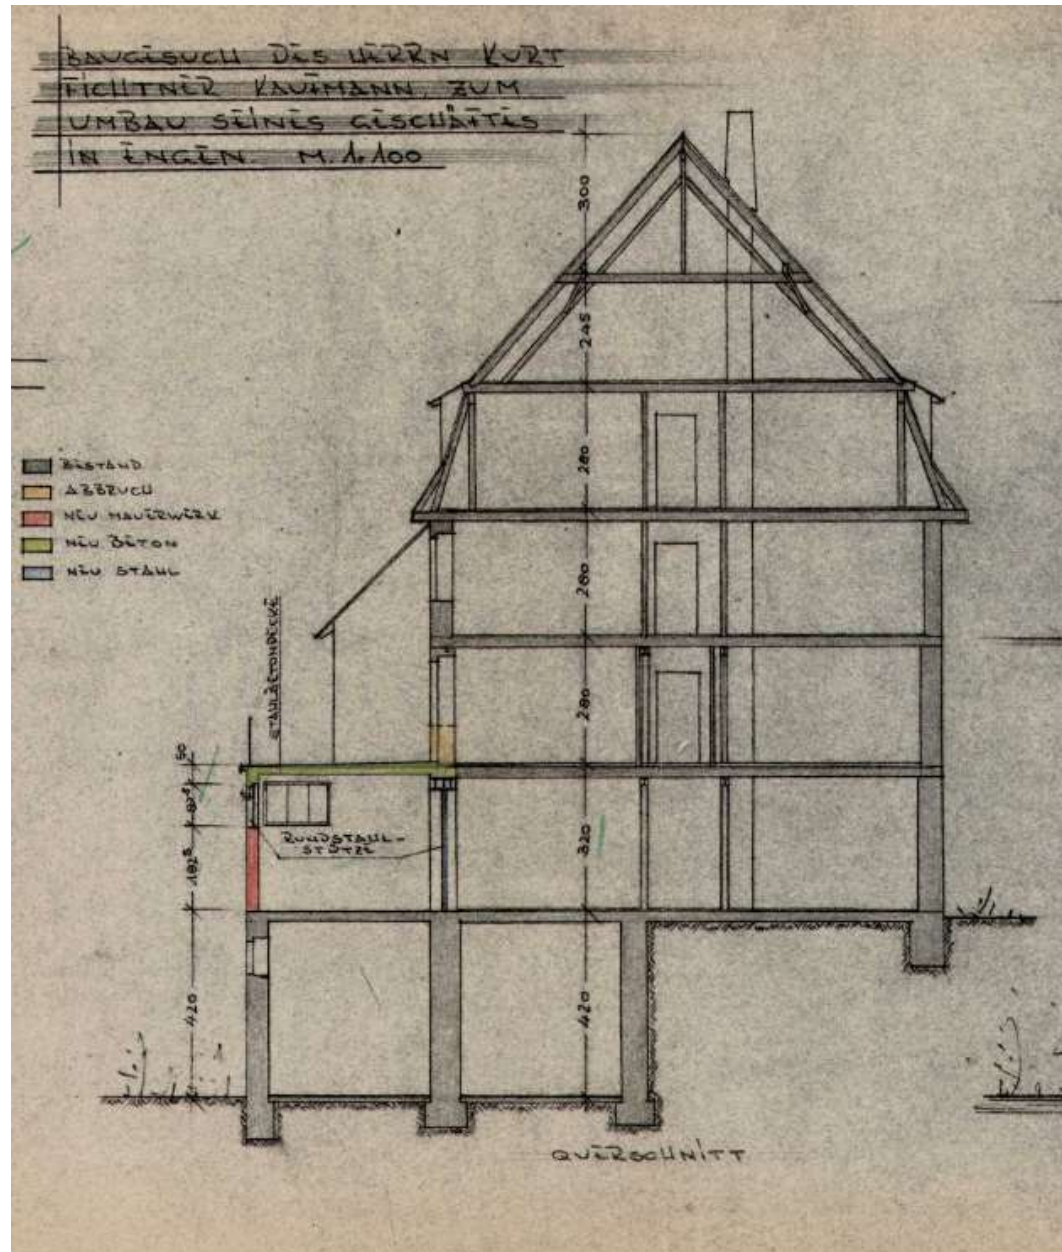

Querschnitt




Grundriss Erdgeschoss

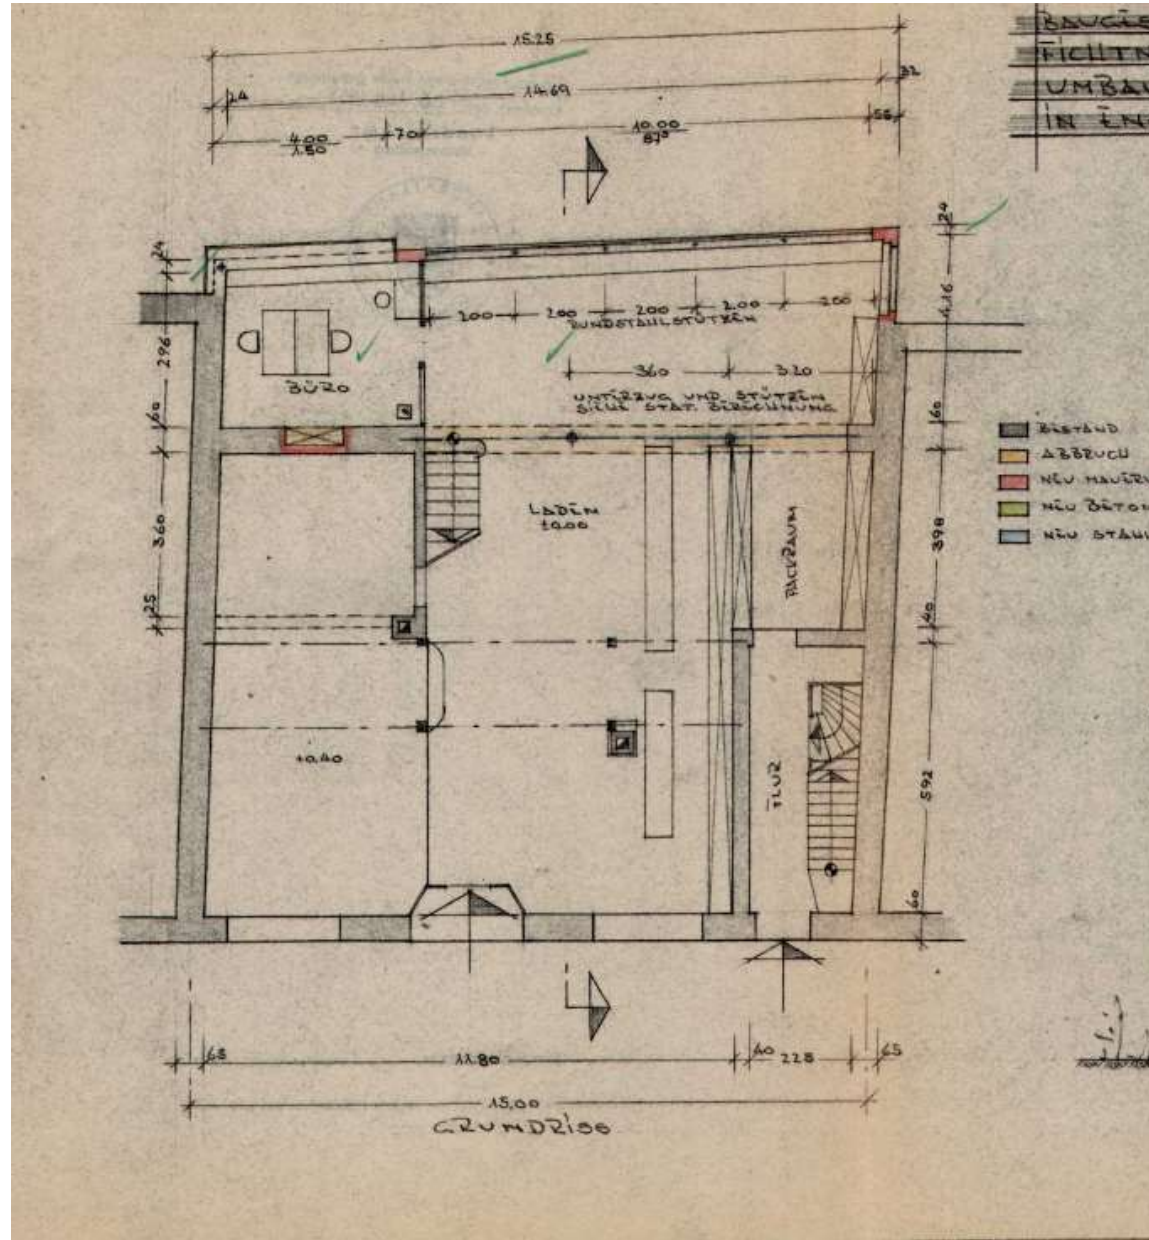

Grundriss Erdgeschoss Stand 06.06.2002

- LEGENDE:
- BESTAND
 - NEU
 - ABBRUCH

Freibau/Veränderung
 Datum: 06.06.2002
 Stadtbaumeister: Matthias Distler

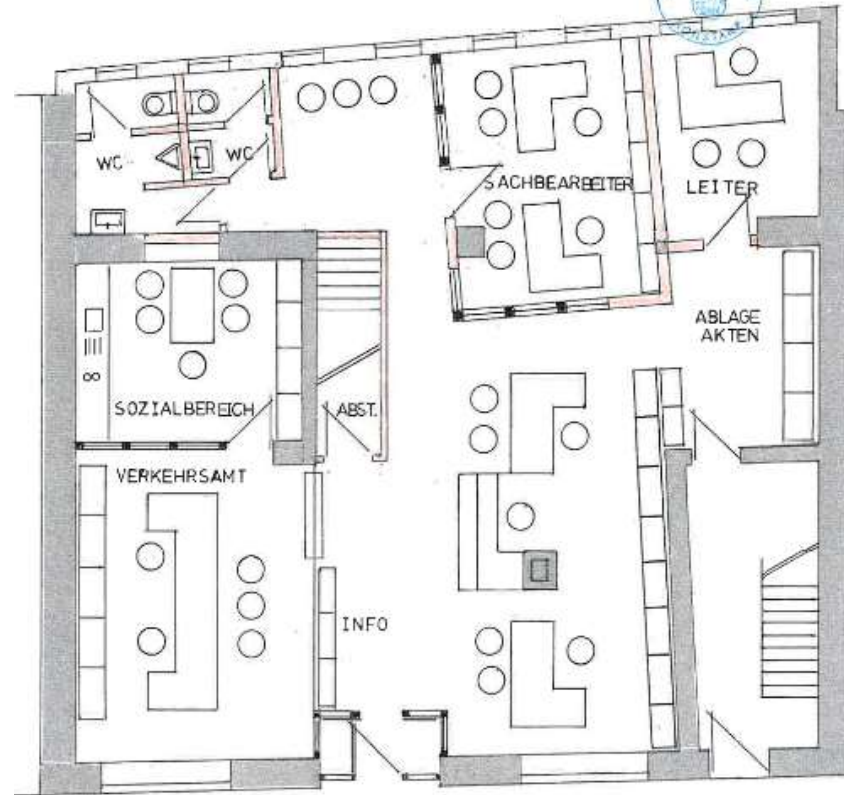


Stadt Engen / Hegau
 Nutzungsänderung Bürgerbüro Stadt Engen
 Grundriss Erdgeschoss - Neu - M = 1 : 100
 Stadtbaumeister, 06.06.2002


Johannes Moser
 Der Bürgermeister,
 (Johannes Moser)

Matthias Distler
 Der Stadtbaumeister,
 (Matthias Distler)

Erdgeschoss November 2002

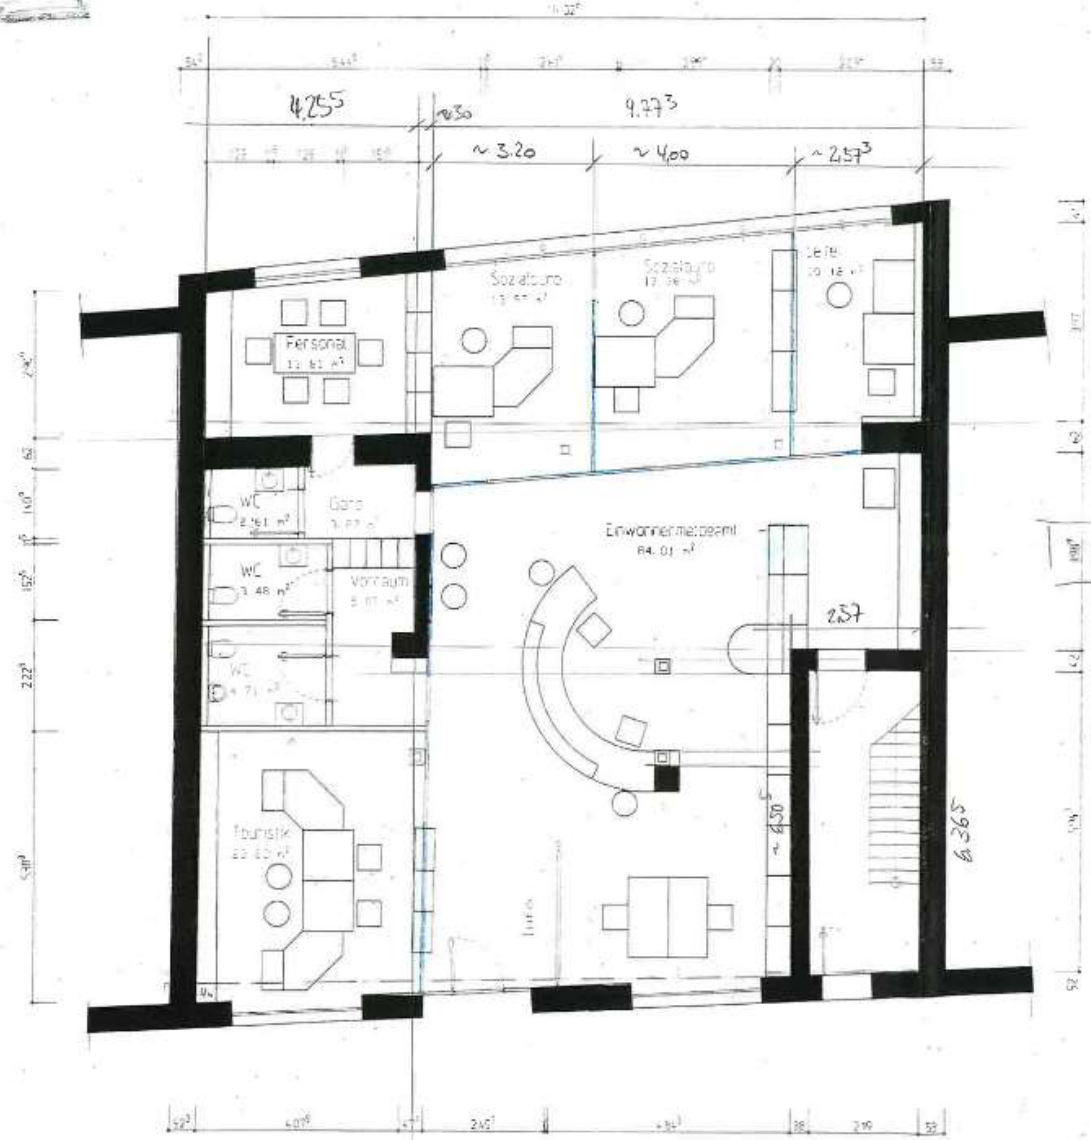


Grundriss 1. OG

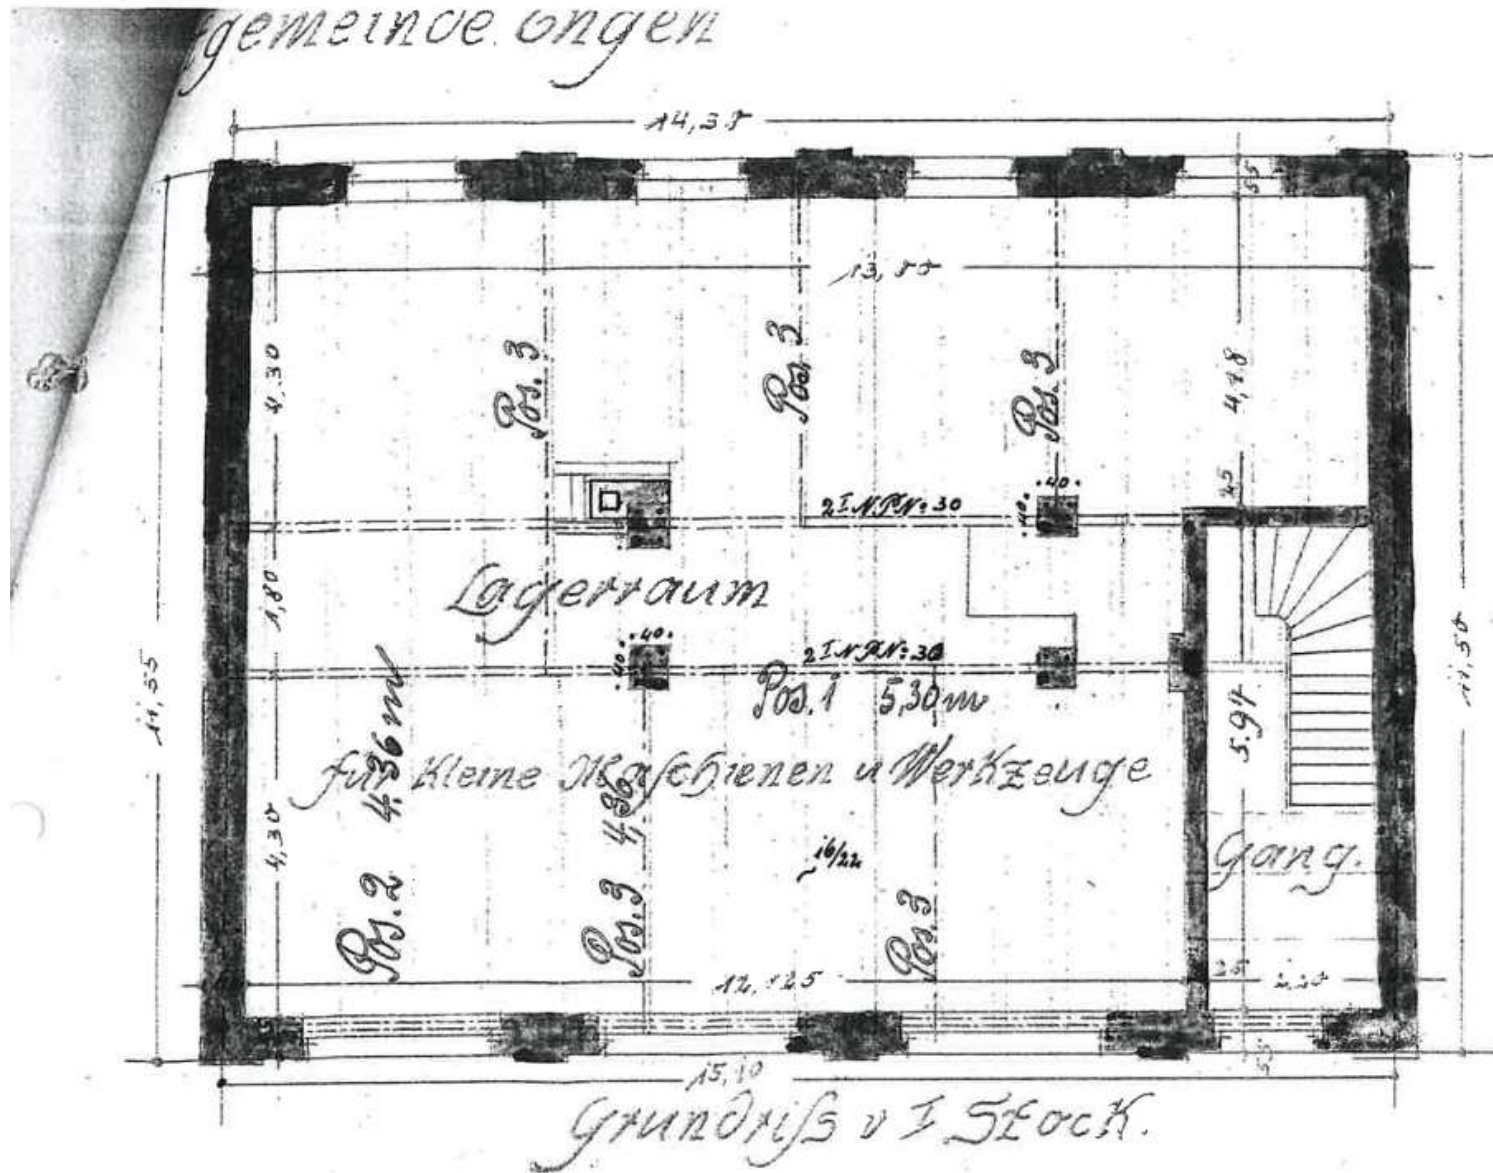


Grundriss EG - Neu

EG_Grundriss- M 1:50

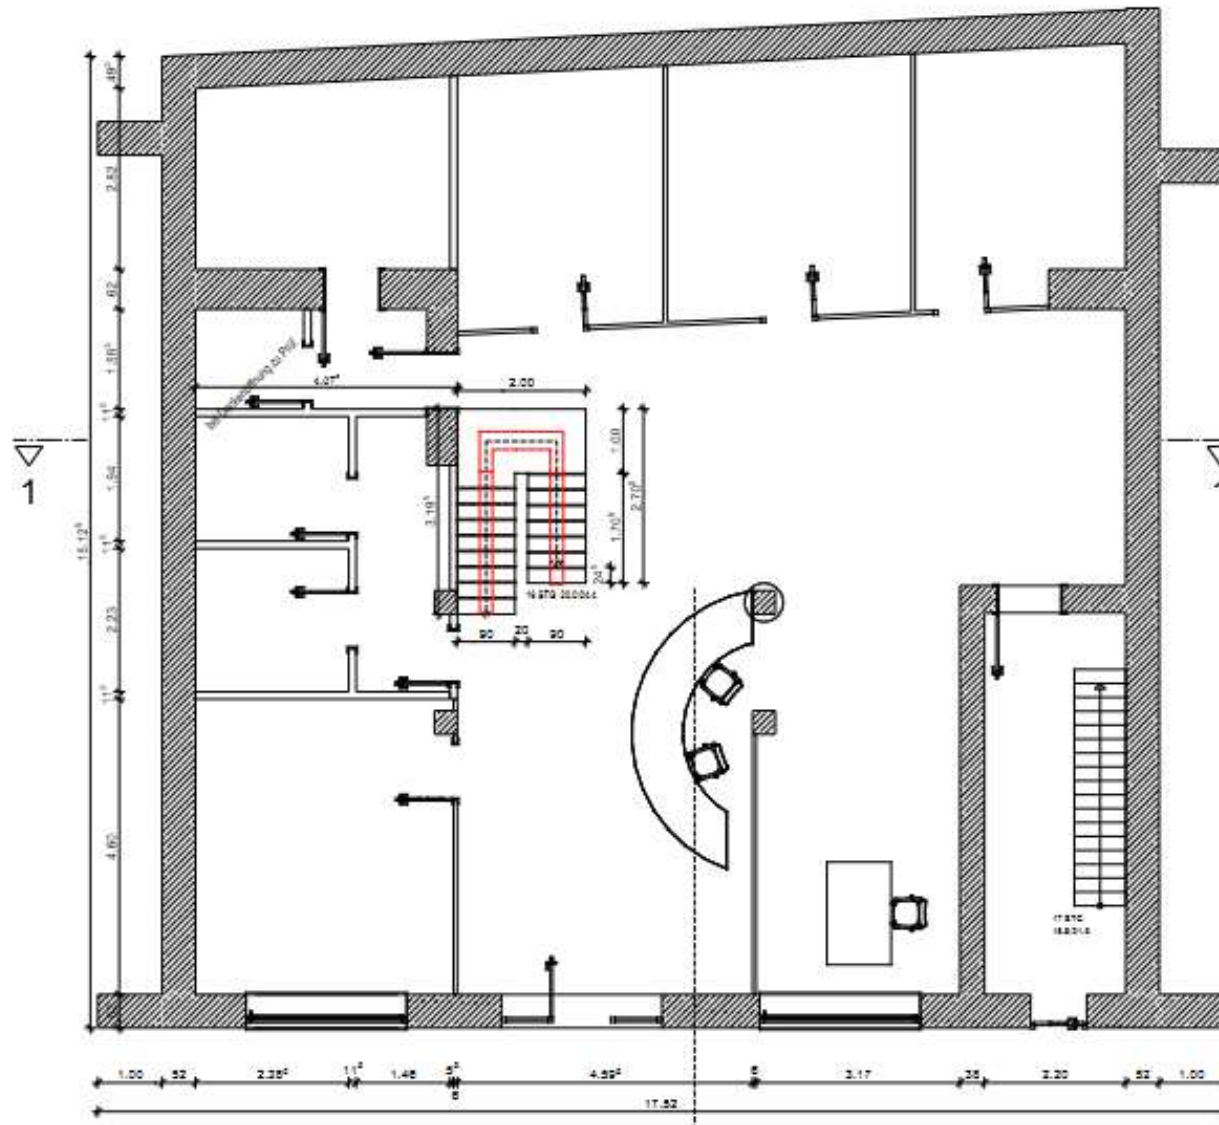


Grundriss 1. OG - Neu

1. OG_Grundriss- M 1:50

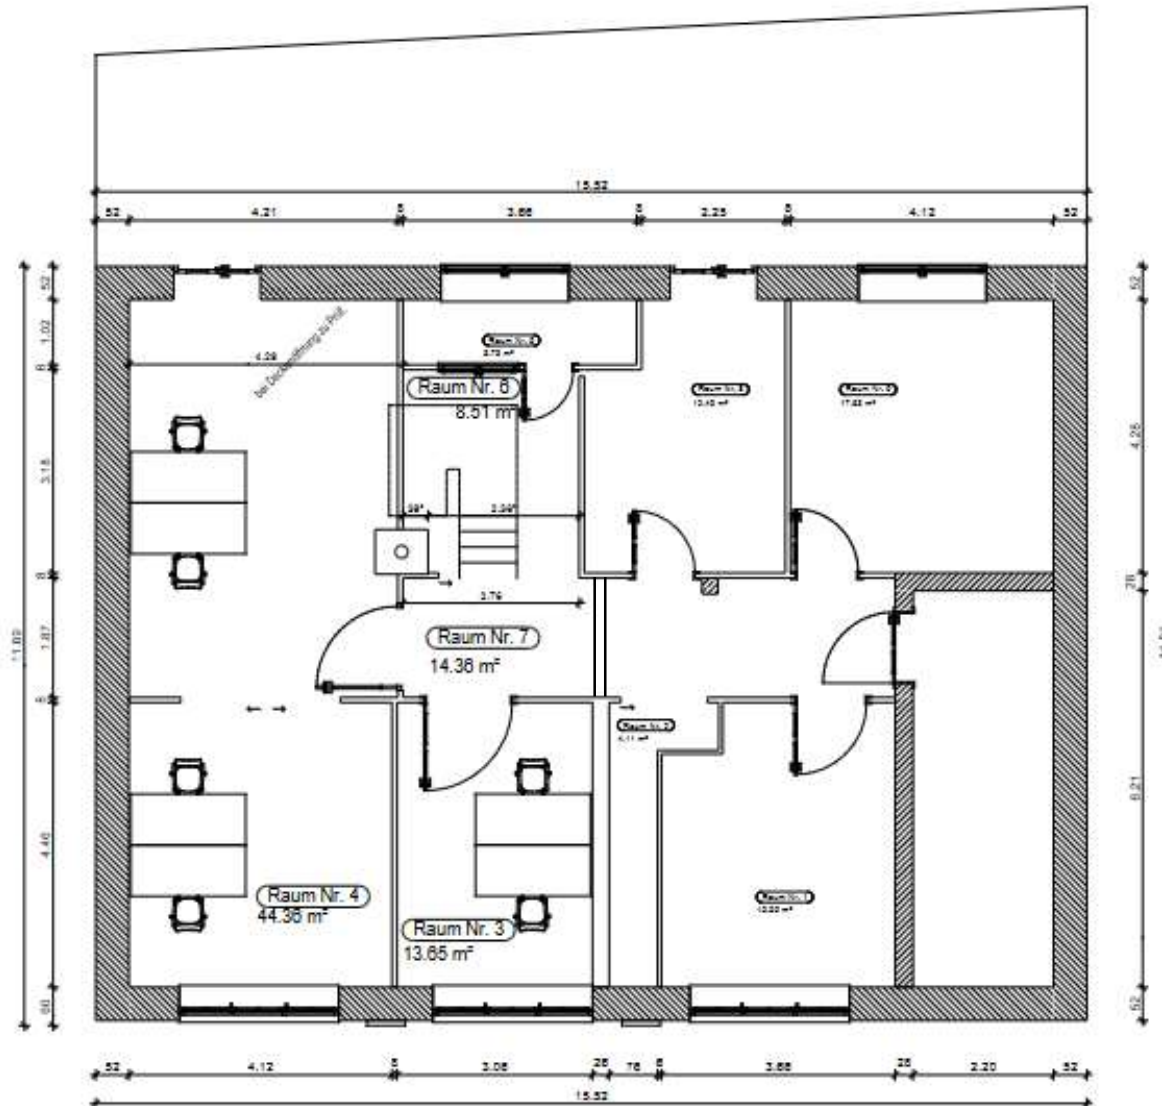


Schnitt

1 - 1

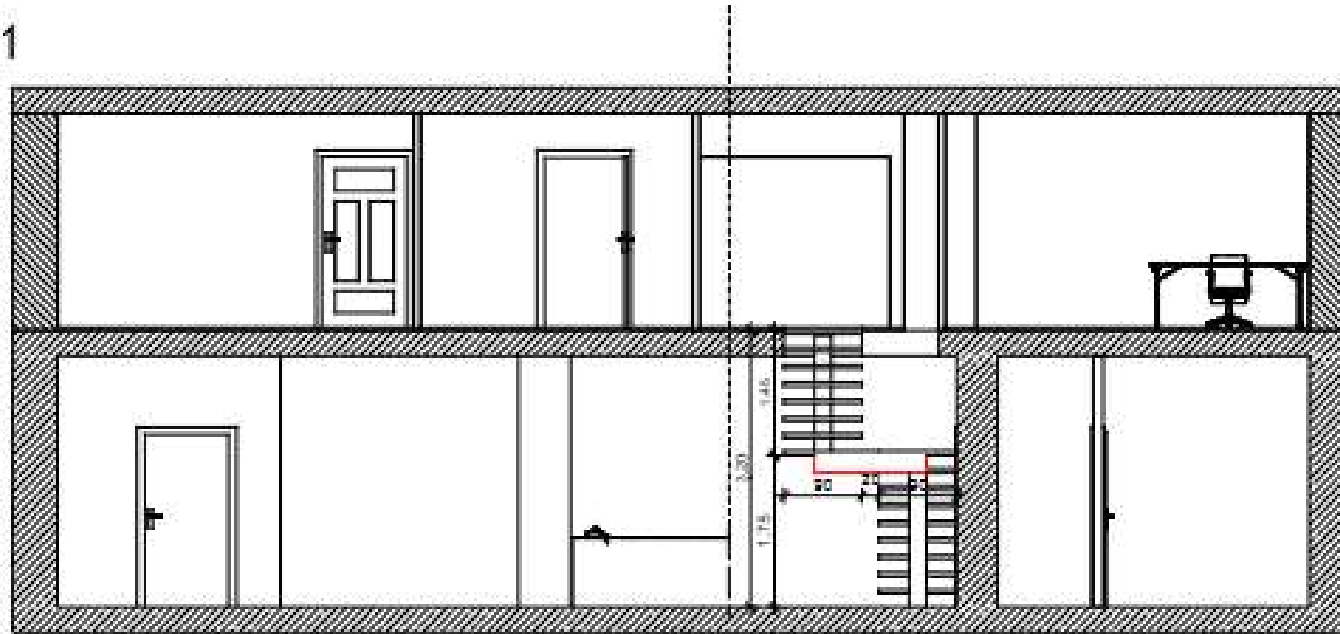

Ansicht

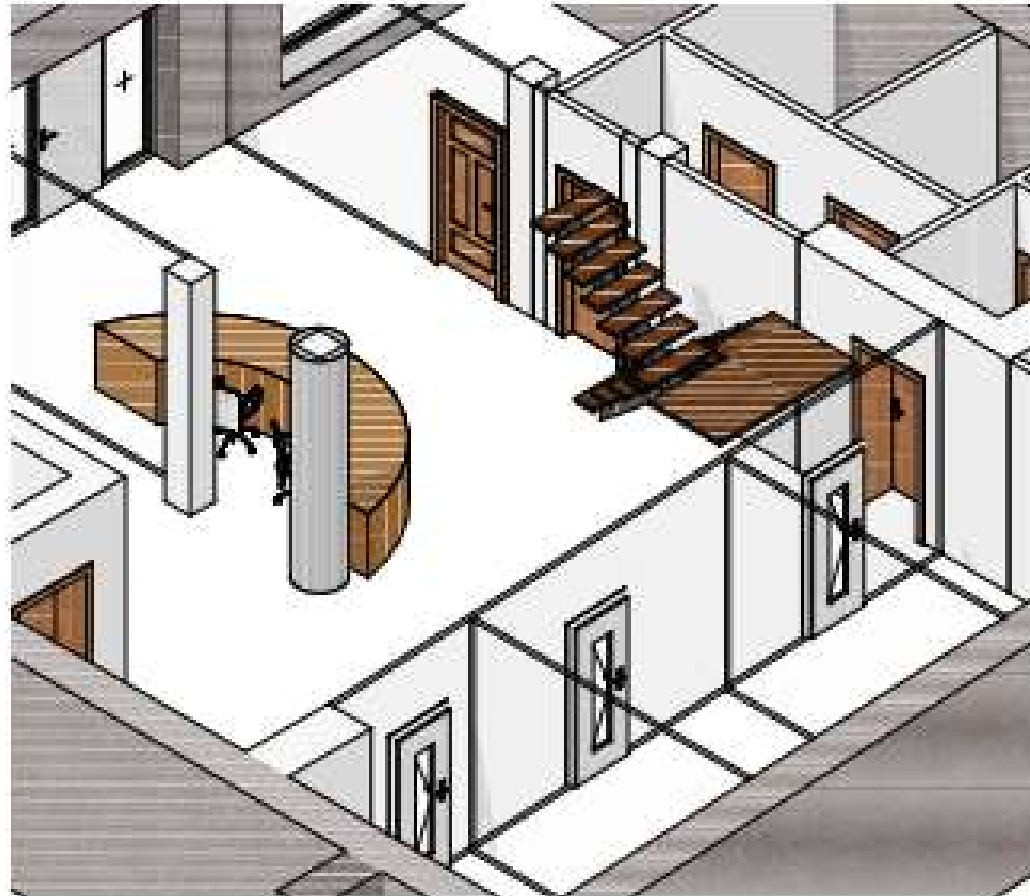

Kostenschätzung Stand 04.06.2025

Stadtverwaltung Engen
 Stadtbauamt
 Marktplatz 2
 78234 Engen

• Tel. 07733-502 0 • Mail: rathaus@engen.de • Internet: www.engen.de •



Bauvorhaben : Umbau/ Bürgerbüro/ Marktplatz 4 Stand: 04.06.2025

Kostenzusammenstellung/ Angebote

	Summe (Netto)	Summe (brutto)
Stahlterre mit Holzstufen		
<i>Angebot Nr. SR-001636</i>		
Zweiholmtrepp über EG ins 1.OG mit 17 Stg. und einem Zwischenpodest und umlaufende Segmentgeländer	7.670,00 €	9.127,30 €
Heizkörper austausch/ Demontage bestehendes Bad		
<i>Angebot Nr. A25128</i>		
Demontage und Rückbau Badezimmer einschl. Rückbau der Leitung (Etagenabgang) Demontage u. Entsorgung Bestandsheizkörper sowie Montage der neuen Heizkörper	3.484,07 €	4.146,04 €
Rundbogenfenster/ Balkontüre		
<i>Angebot Nr. AN-025-1675-1</i>		
Demontage und Rückbau Bestandsfenster 3x Rundbogen 1x Balkontüre. Montage von drei Holzfenster IV68 und einer Zweiflügeligen Fenstertür aus PVC	22.745,60 €	27.067,26 €
Elektro		
<i>Angebot Nr. AN25-045</i>		
Demontage der alten Elektroinstallation und Installation der neuen Elektronik über Aufputzkanäle	39.416,16 €	46.905,23 €
Sonstige Renovierungsarbeiten		
<i>Angebot Nr. Reverenzwerte</i>		
Es sind Renovierungsarbeiten an Boden, Wänden und zum Teil an den Decken vorgesehen, die unter anderem das Streichen, Tapezieren, das Errichten von Trennwänden und das Verlegen eines neuen Bodenbelags umfassen.	12.500,00 €	14.875,00 €
Gesamtkosten brutto		<u>102.120,84 €</u>