


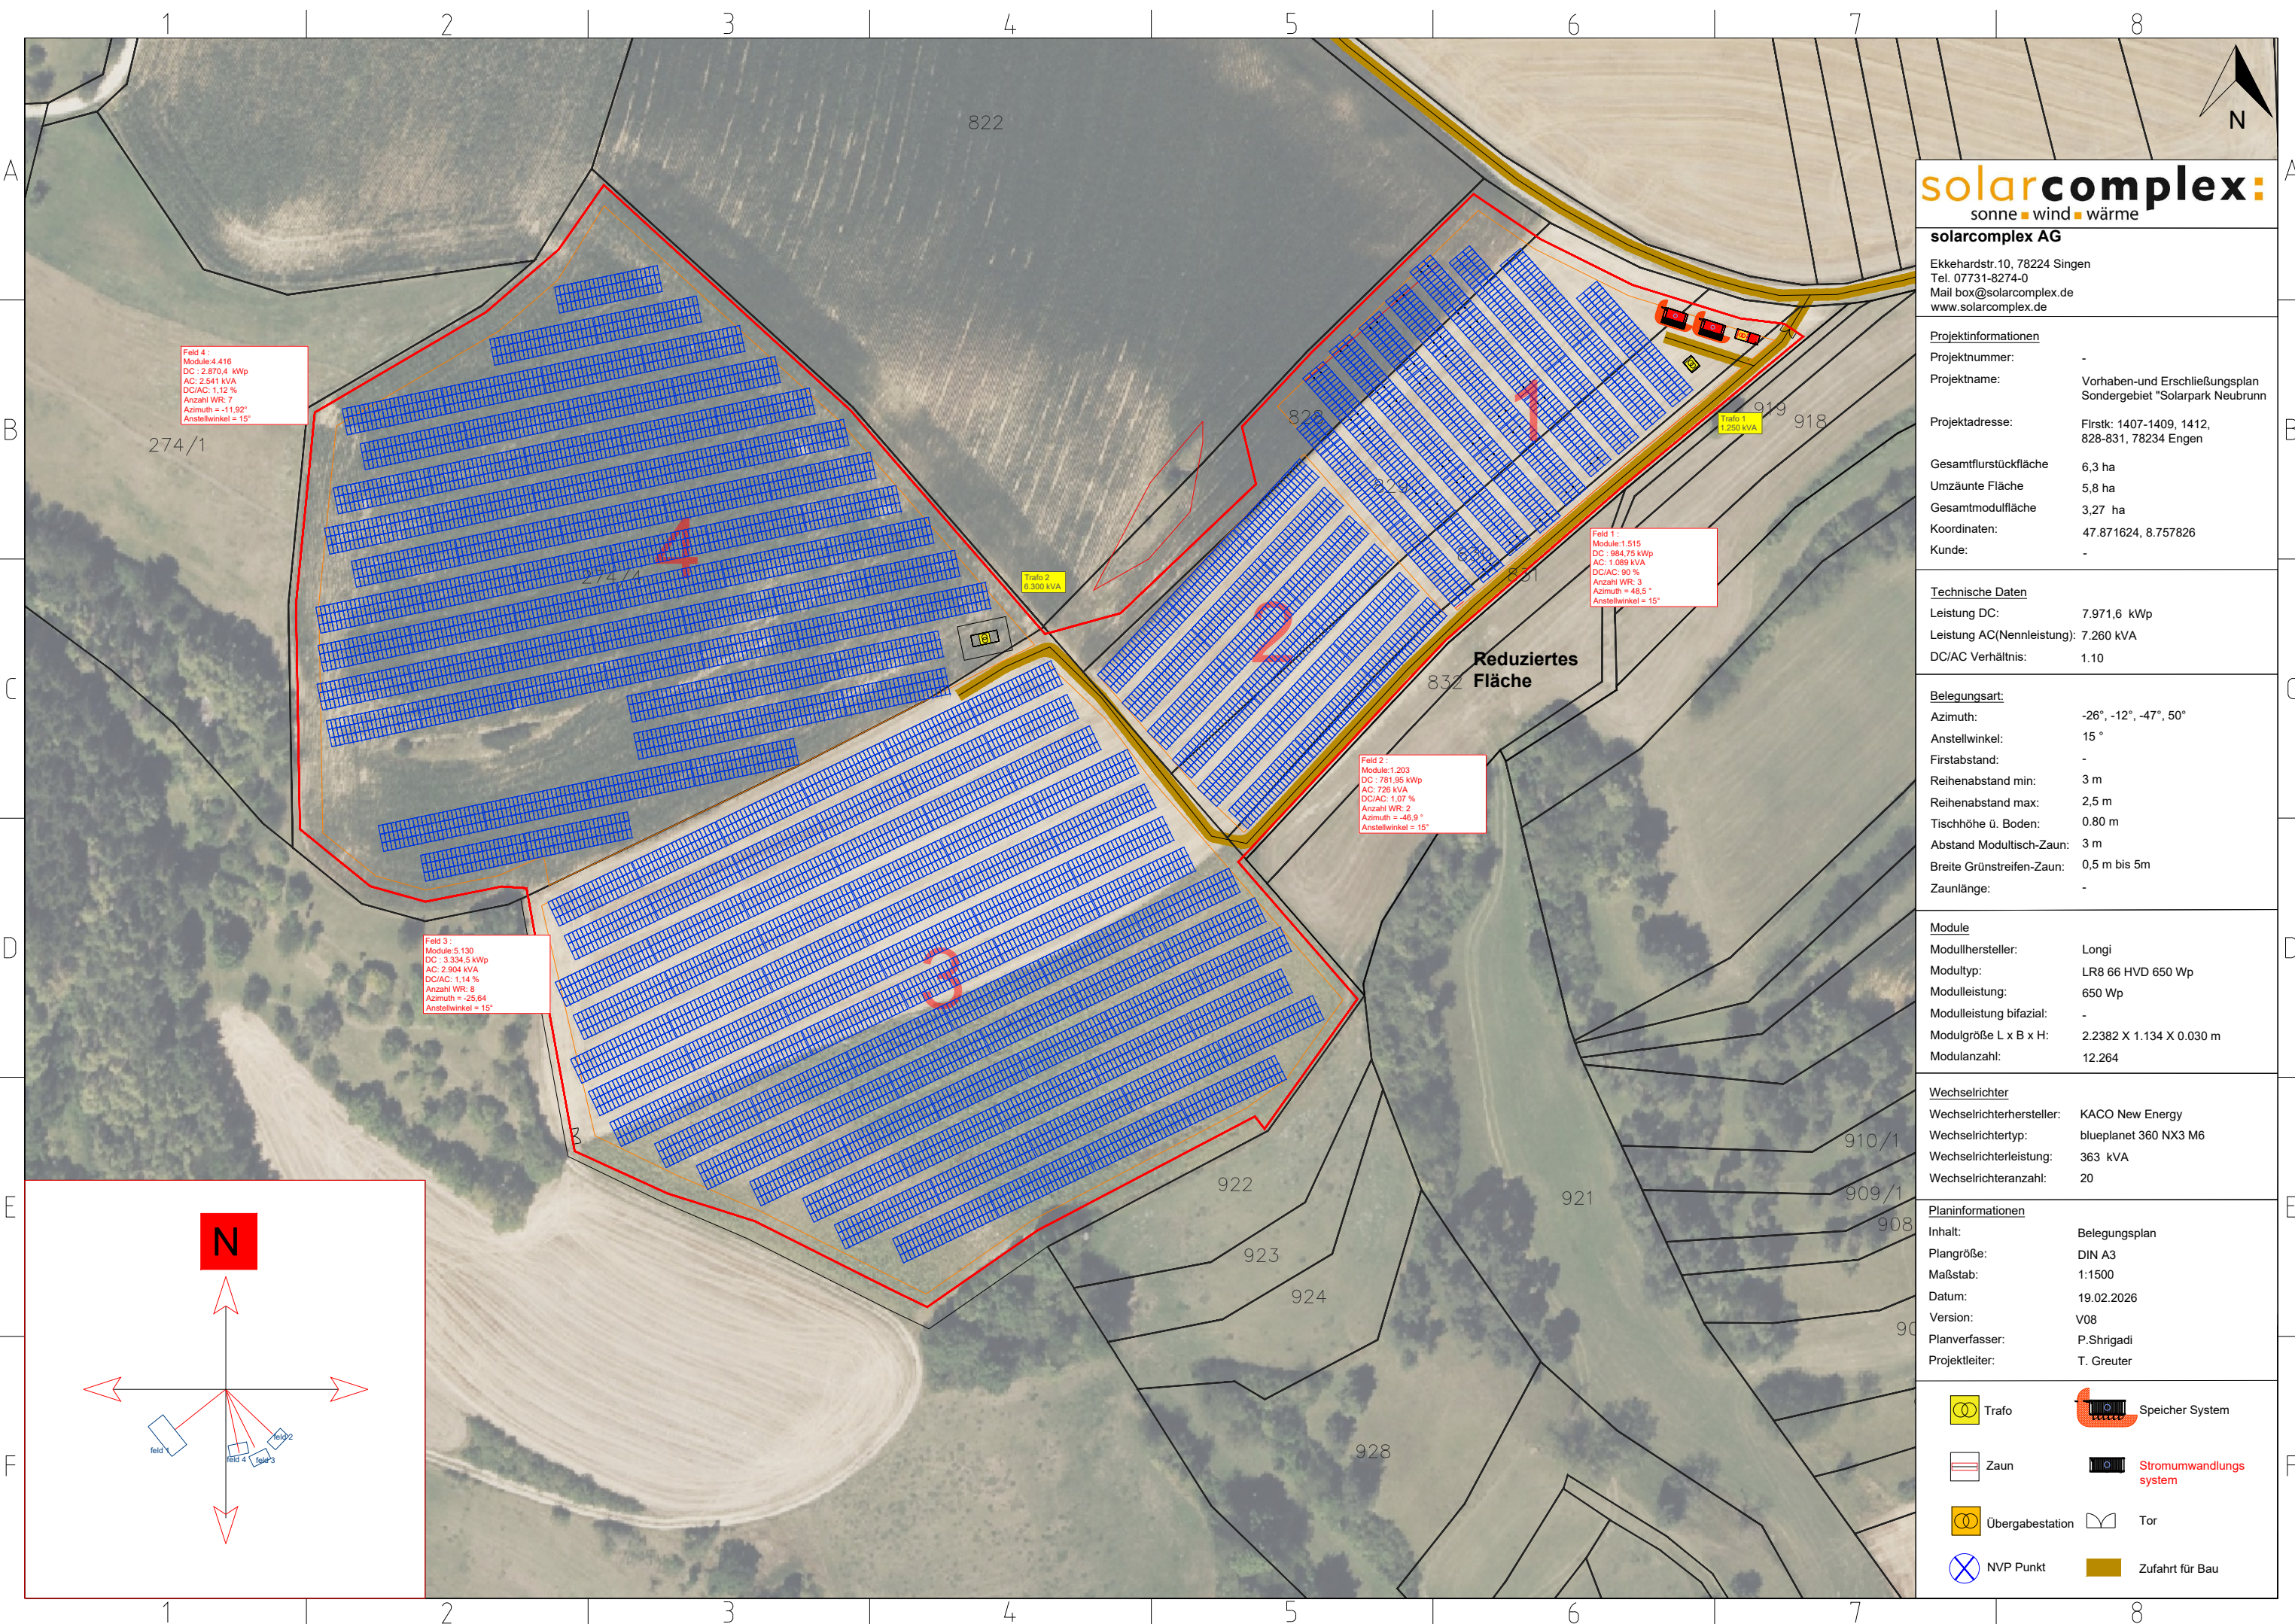

solarcomplex:
sonne ■ wind ■ wärme

solarcomplex AG
Ekkehardstr.10, 78224 Singen
Tel. 07731-8274-0
Mail box@solarcomplex.de
www.solarcomplex.de

Projektinformationen
Projektnummer: -
Projektname: Vorhaben-und Erschließungsplan Sondergebiet "Solarpark Neubrunn"
Projektadresse: Firstk: 1407-1409, 1412, 828-831, 78234 Engen
Gesamtfurstückfläche: 6,3 ha
Umzäunte Fläche: 5,8 ha
Gesamtmodulfläche: 3,27 ha
Koordinaten: 47.871624, 8.757826
Kunde: -

Technische Daten
Leistung DC: 7.971,6 kWp
Leistung AC(Nennleistung): 7.260 kVA
DC/AC Verhältnis: 1.10

Belegungsart:
Azimuth: -26°, -12°, -47°, 50°
Anstellwinkel: 15°
Firstabstand: -
Reihenabstand min: 3 m
Reihenabstand max: 2,5 m
Tischhöhe ü. Boden: 0.80 m
Abstand Modultisch-Zaun: 3 m
Breite Grünstreifen-Zaun: 0,5 m bis 5m
Zaunlänge: -

Module
Modullhersteller: Longi
Modultyp: LR8 66 HVD 650 Wp
Modulleistung: 650 Wp
Modulleistung bifazial: -
Modulgröße L x B x H: 2.2382 X 1.134 X 0.030 m
Modulanzahl: 12.264

Wechselrichter
Wechselrichterhersteller: KACO New Energy
Wechselrichtertyp: blueplanet 360 NX3 M6
Wechselrichterleistung: 363 kVA
Wechselrichteranzahl: 20

Planinformationen
Inhalt: Belegungsplan
Plangröße: DIN A3
Maßstab: 1:1500
Datum: 19.02.2026
Version: V08
Planverfasser: P.Shrigadi
Projektleiter: T. Greuter

- Trafo
- Zaun
- Übergabestation
- NVP Punkt
- Speicher System
- Stromumwandlungs system
- Tor
- Zufahrt für Bau