

Vermessungsverwaltung Baden-Württemberg

Landratsamt Konstanz

Vermessungsbehörde

Otto-Blesch-Straße 49
78315 Radolfzell


Auszug aus dem Liegenschaftskataster

Liegenschaftskarte 1 : 500

Erstellt am 22.02.2016

Flurstück: 204/1
Flur:
Gemarkung: Anselingen

Gemeinde: Engen
Kreis: Konstanz
Regierungsbezirk: Freiburg

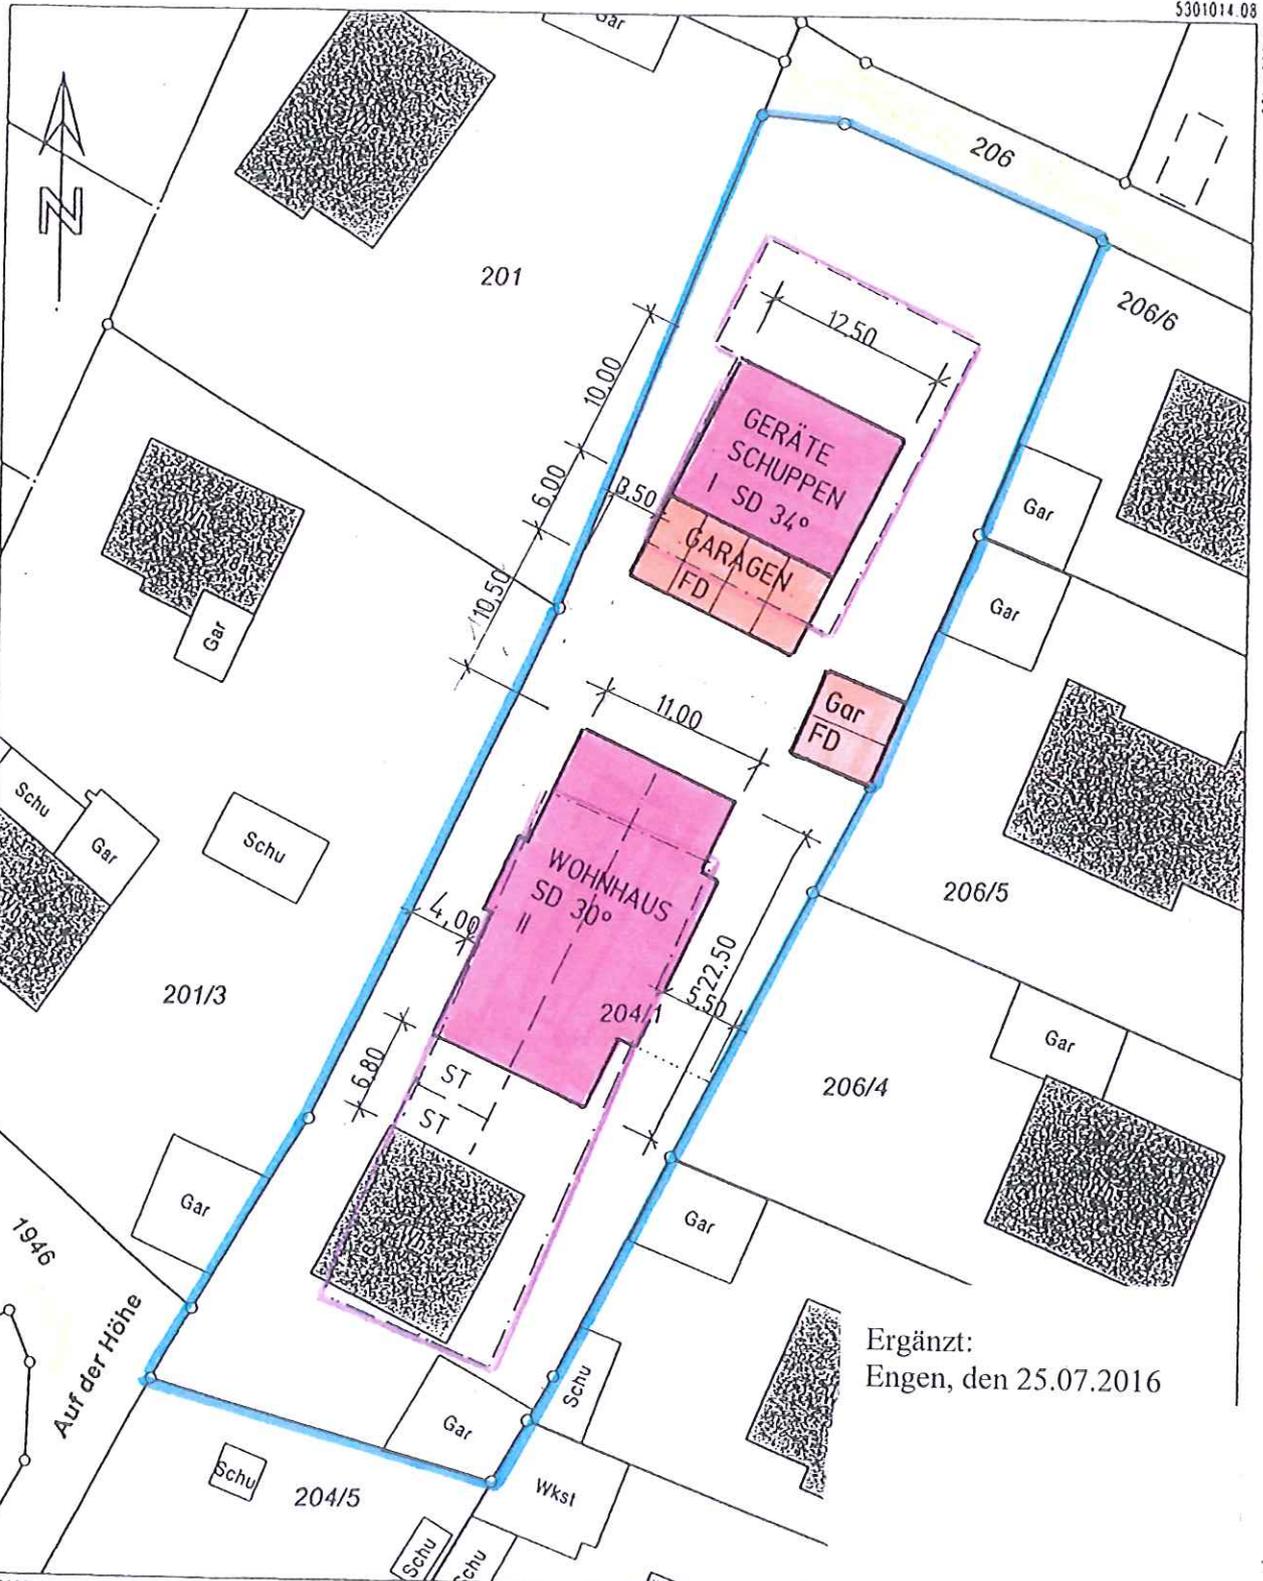

5301014.08

348217.90

348243.90

5300910.58

Maßstab 1:500 0 5 10 15 Meter

Darstellung entspricht dem Liegenschaftskataster

Abweichungen gegenüber dem Grundbuch sind möglich.

Ergänzt:
Engen, den 25.07.2016

Die Basisinformationen und Basisdaten des Liegenschaftskatasters unterliegen dem Verwendungsvorbehalt nach § 2 Abs. 3 und 4 des Vermessungsgesetzes vom 1. Juli 2004 (GBl. S. 489, 509), zuletzt geändert durch Gesetz vom 30. November 2010 (GBl. S. 989). Sie dürfen vom Empfänger nur für den Zweck verwendet werden, zu dem sie übermittelt worden sind. Eine Verwendung für andere Zwecke ist nur zulässig, wenn die Vermessungsbehörde eingewilligt hat.