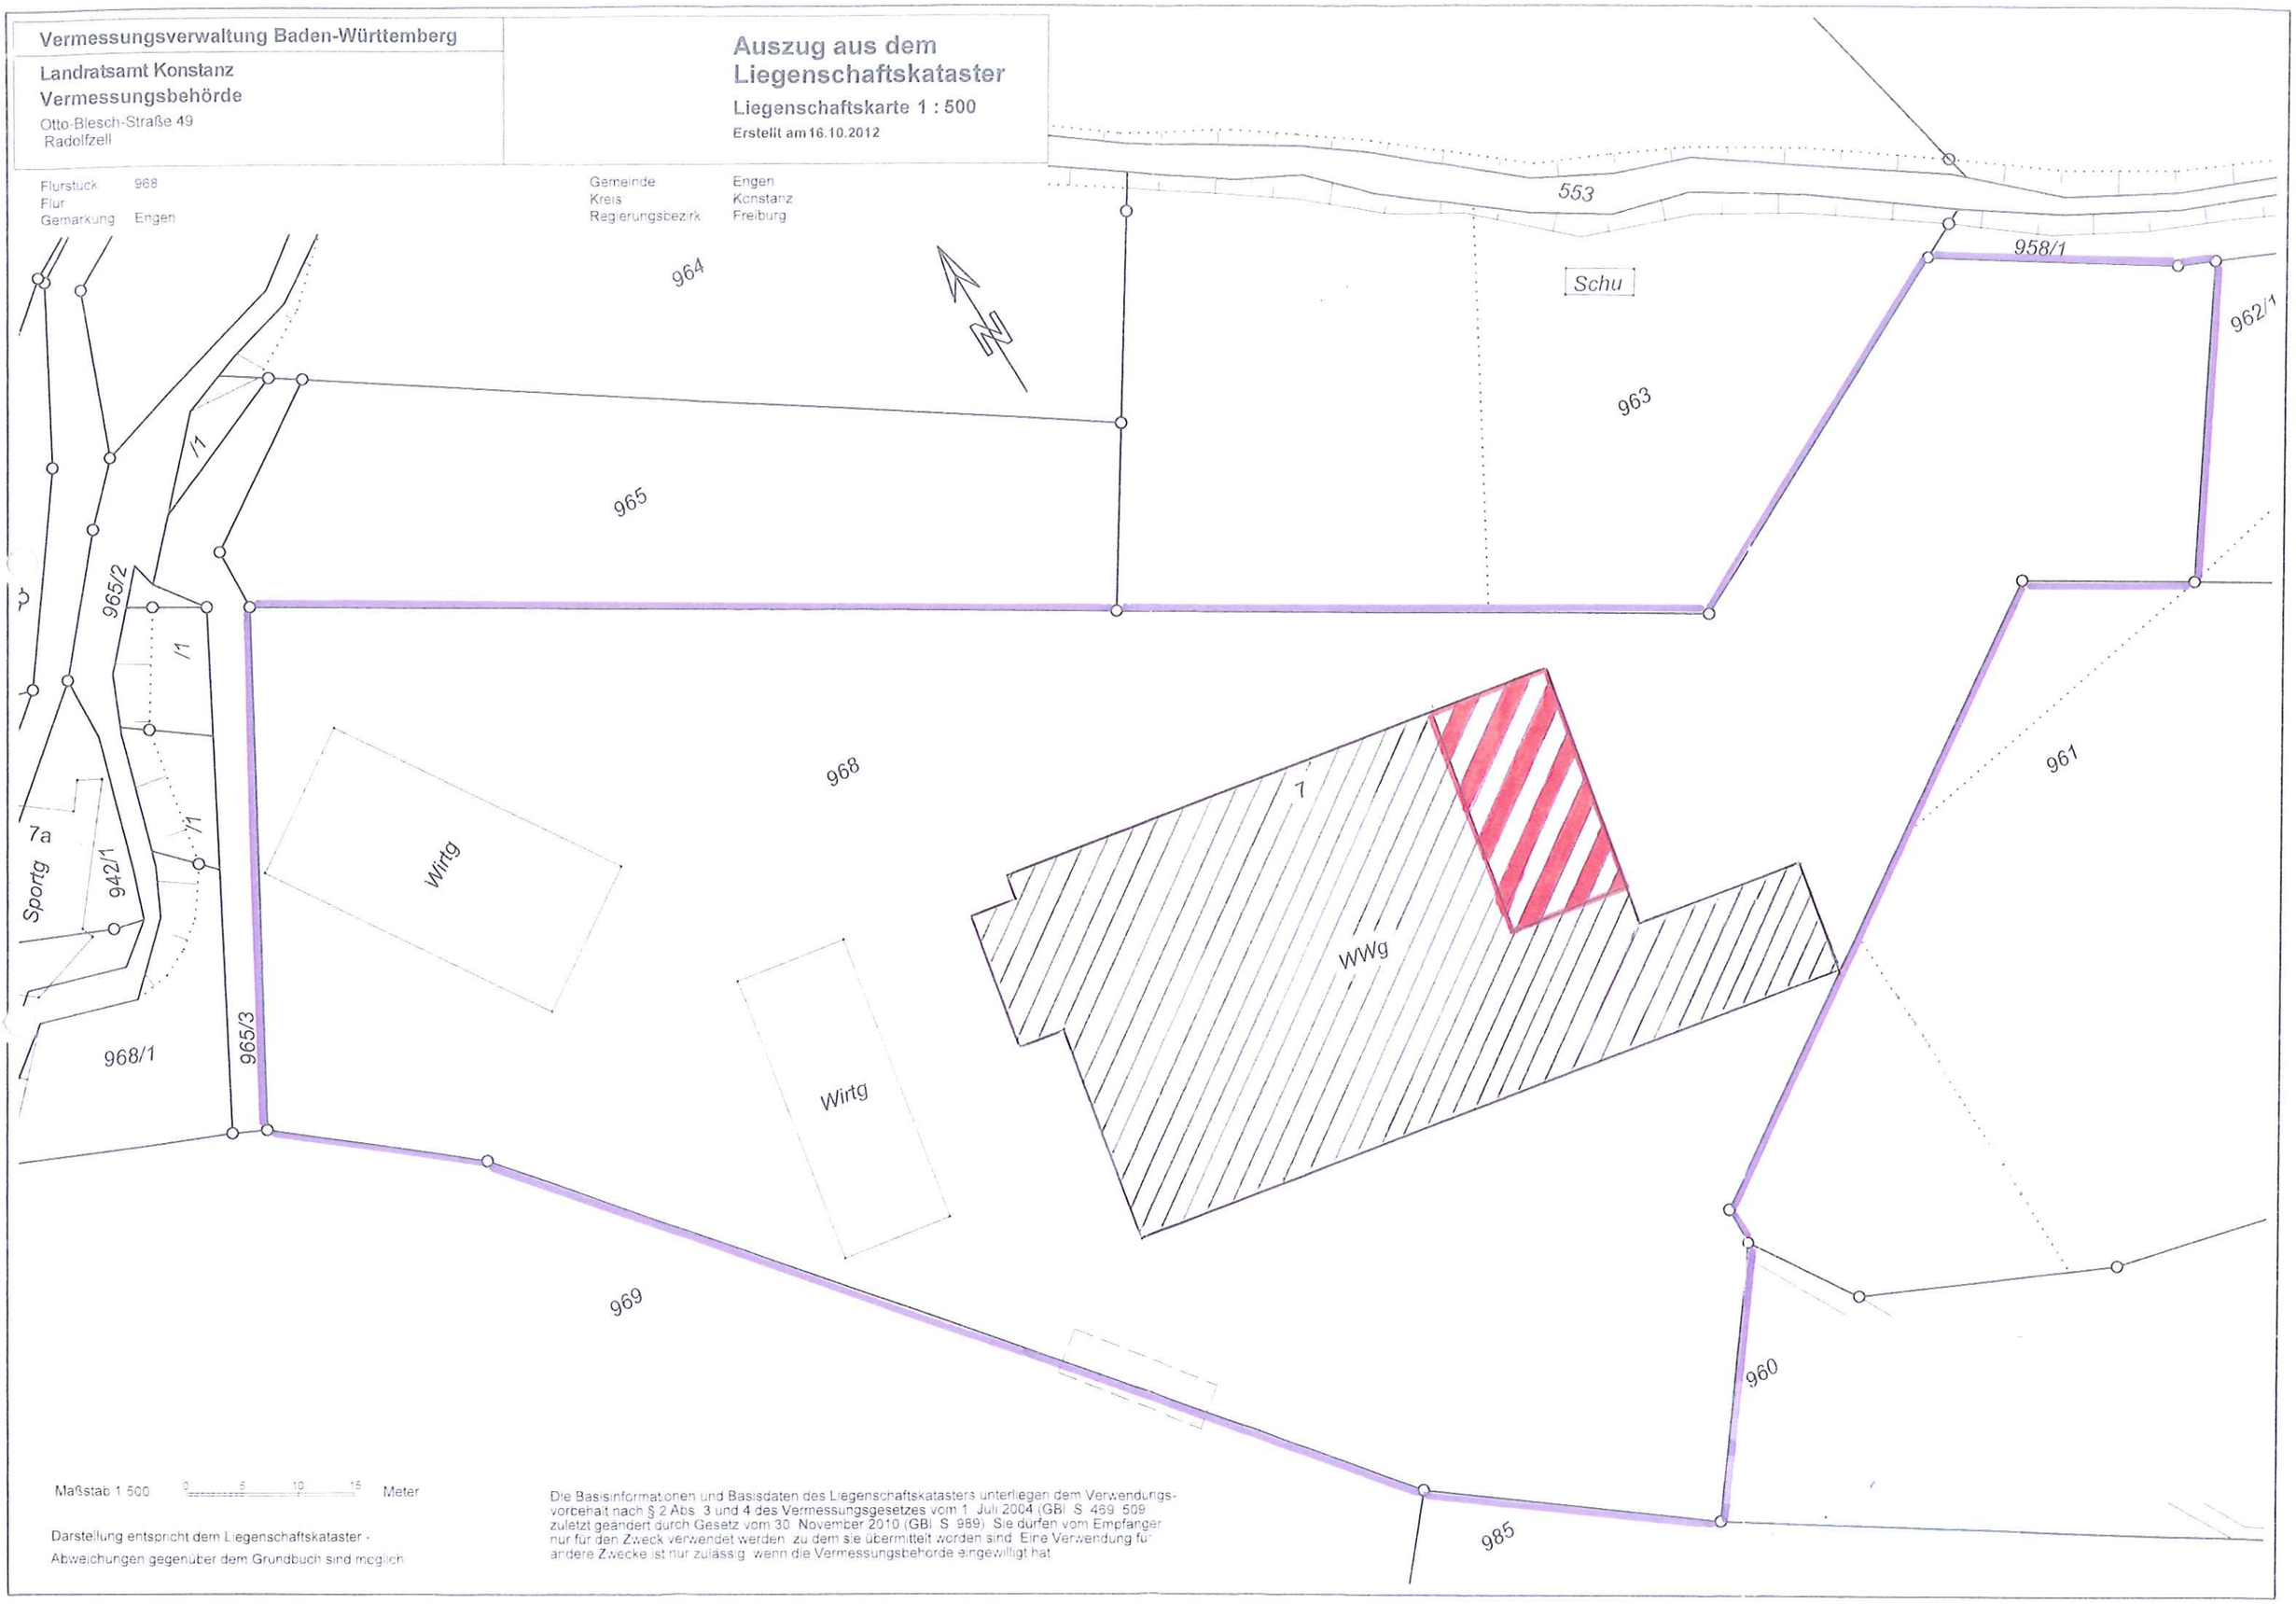
Vermessungsverwaltung Baden-Württemberg
Landratsamt Konstanz
Vermessungsbehörde
Otto-Blesch-Straße 49
Radolfzell
Auszug aus dem Liegenschaftskataster
Liegenschaftskarte 1 : 500
Erstellt am 16.10.2012
Flurstück 968
Flur
Gemarkung Engen
Gemeinde Engen
Kreis Konstanz
Regierungsbezirk Freiburg
553
958/1
962/1
964
Schu
963
965
965/2
/1
/1
/1
7a
Sportg
942/1
968
Wirtg
7
WWg
961
968/1
965/3
Wirtg
969
960
985
Maßstab 1:500
0 5 10 15 Meter
Darstellung entspricht dem Liegenschaftskataster -
Abweichungen gegenüber dem Grundbuch sind möglich
Die Basisinformationen und Basisdaten des Liegenschaftskatasters unterliegen dem Verwendungsvorbehalt nach § 2 Abs. 3 und 4 des Vermessungsgesetzes vom 1. Juli 2004 (GBl. S. 469, 509) zuletzt geändert durch Gesetz vom 30. November 2010 (GBl. S. 989). Sie dürfen vom Empfänger nur für den Zweck verwendet werden, zu dem sie übermittelt worden sind. Eine Verwendung für andere Zwecke ist nur zulässig, wenn die Vermessungsbehörde eingewilligt hat.