LAGEPLAN

Zeichnerischer Teil zum Bauantrag gemäß § 4 LBOVVO **Maßstab 1: 500**

Gemarkung: Engen **Ba**

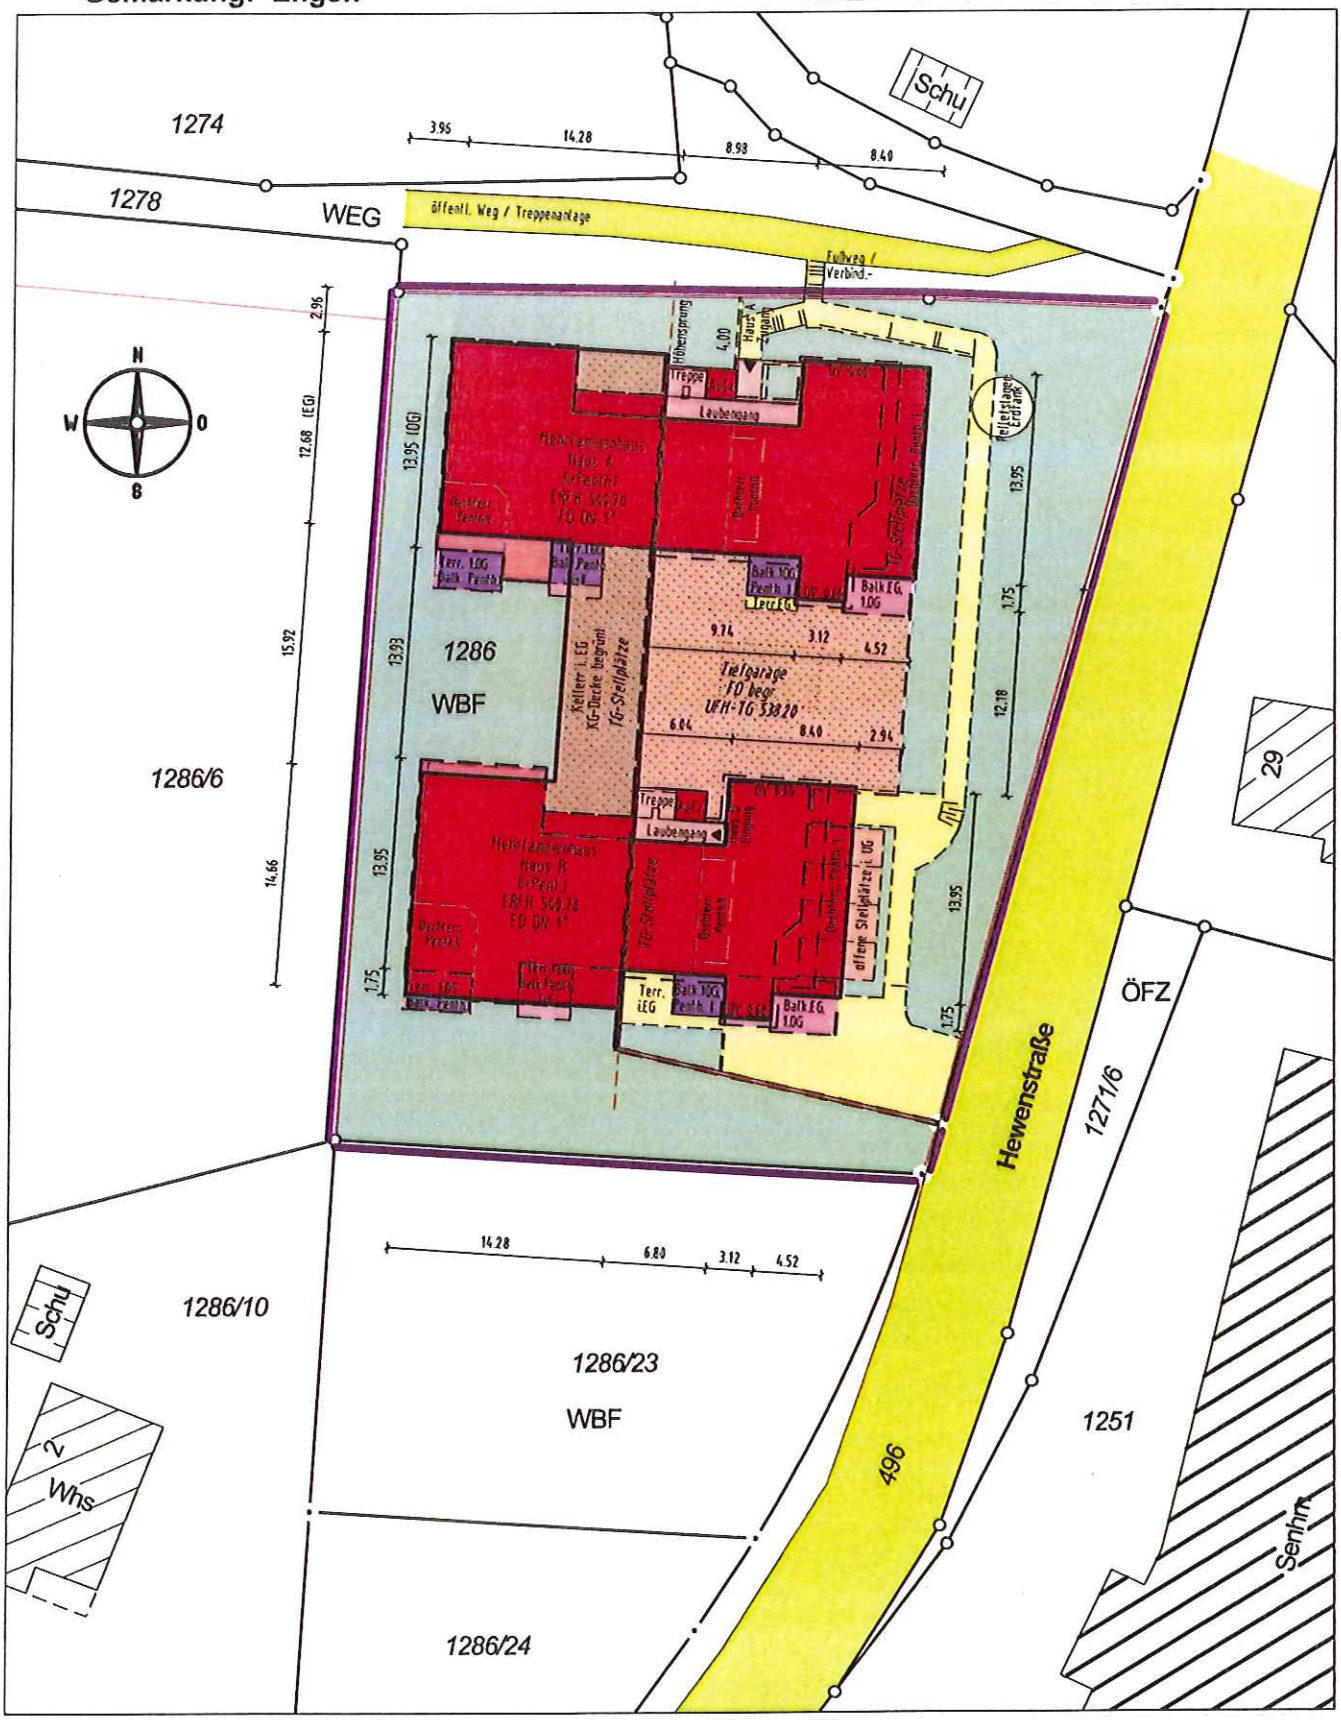

Darstellung entspricht dem Liegenschaftskataster,
Abweichungen gegenüber dem Grundbuch möglich.

Keine Gewähr für unterirdische Leitungen.